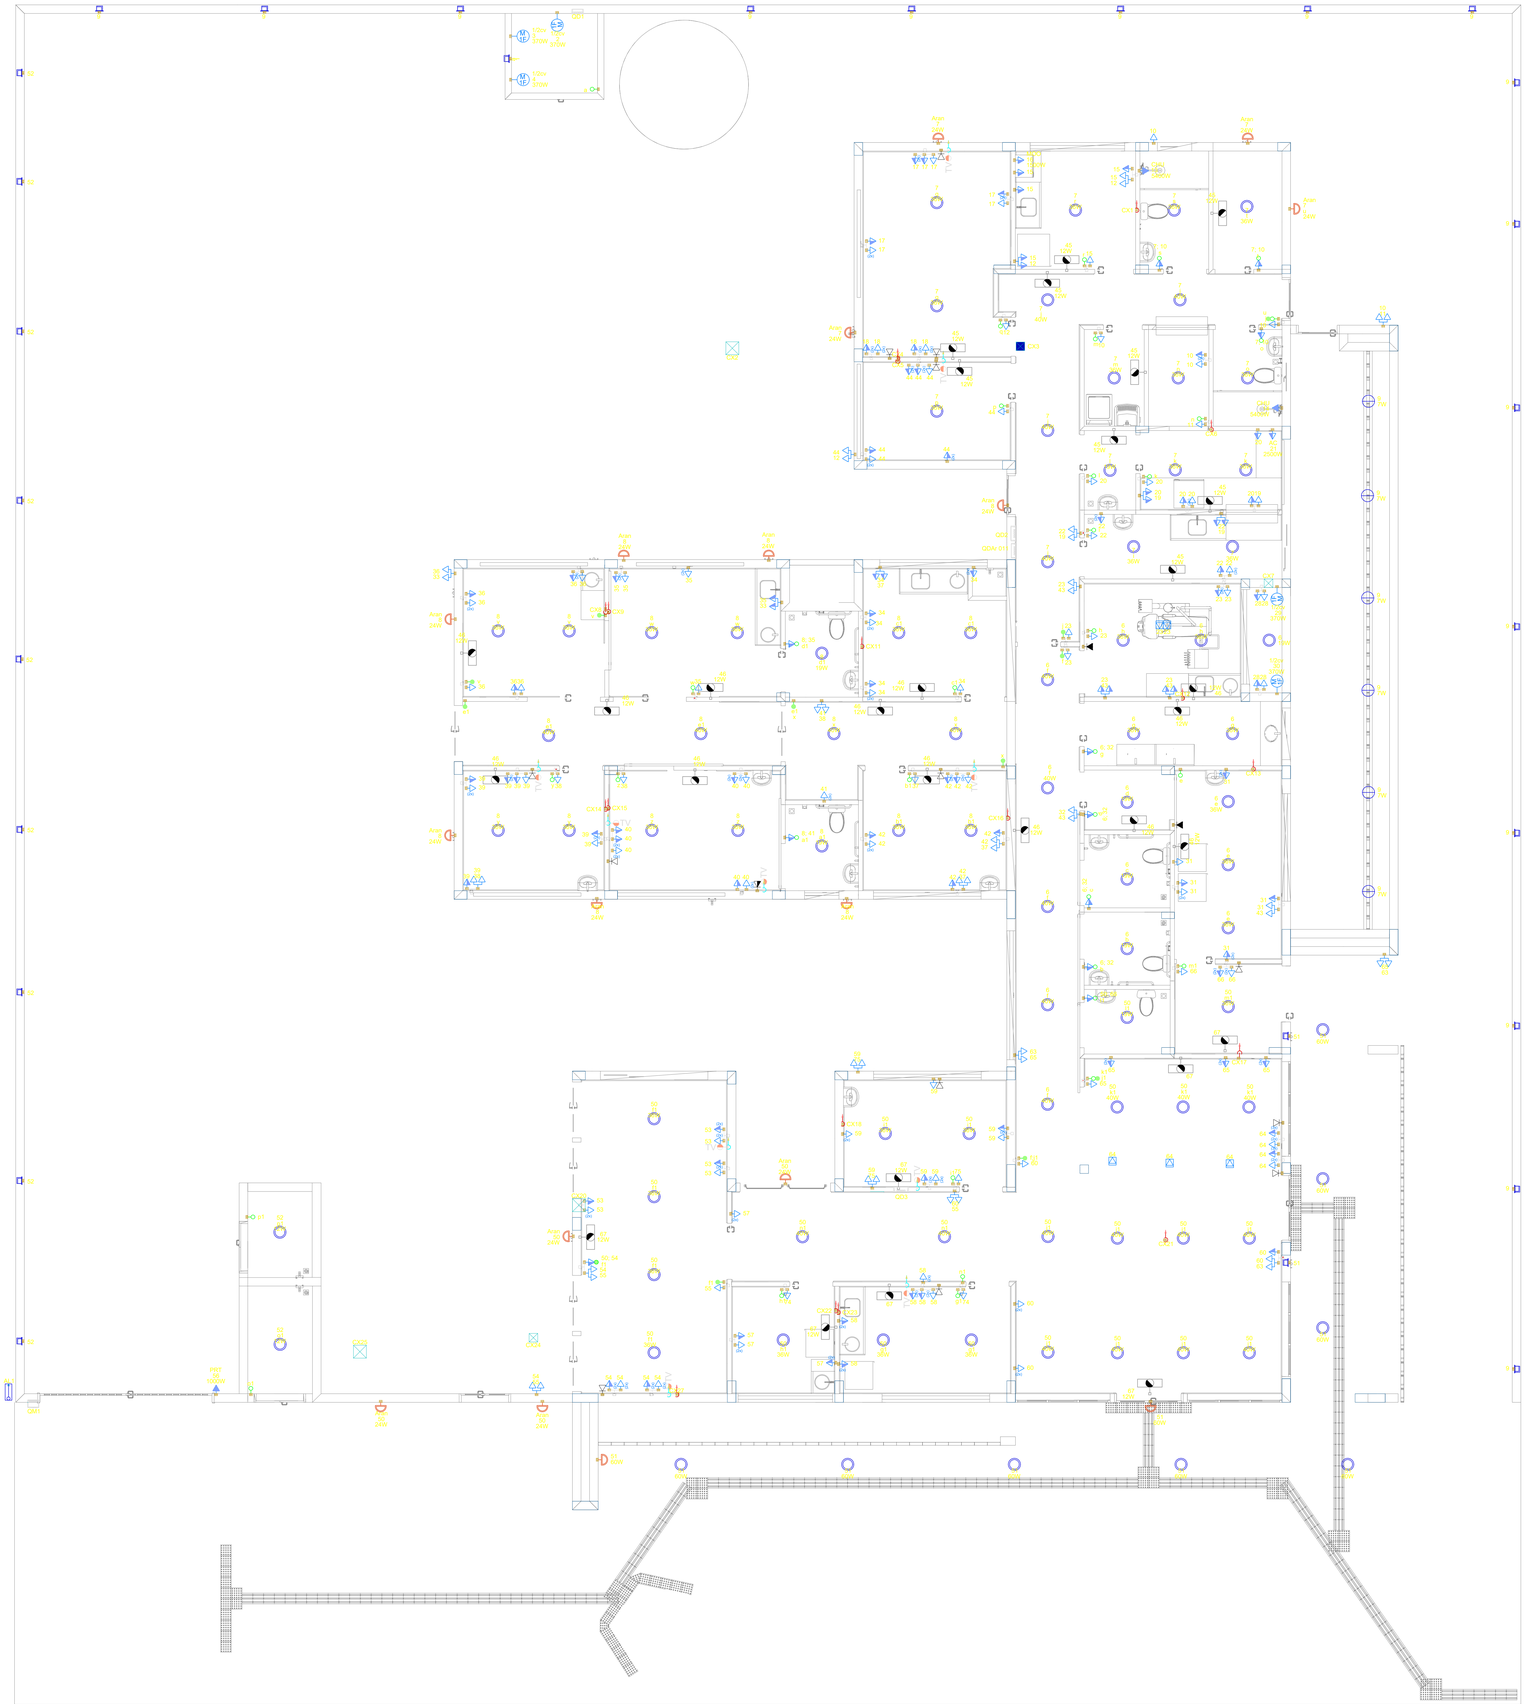

PAVIMENTO TÉRREO
ESCALA: 1:100

DEIXAR UM TUBO DE PVC ENTRE AS CAIXAR PARA PASSAGEM DE COBOS HDMI

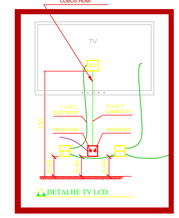

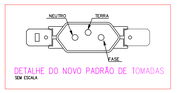

NOTA 06

DEMAIS ESPECIFICAÇÕES DO GERADOR E DA ÁREA QUE SERÁ INSTALADO DEVE SER VERIFICADO COM O ENGENHEIRO DURANTE A COMPRA E INSTALAÇÃO

NOTA 05

CONTRATAR UMA EMPRESA ESPECIALIZADA EM PLACAS FOTOVOLTAICAS

NOTA 04

TENSÃO DE EMPREENDIMENTO 127/220V

NOTA 03

PROJETO MODELO - SEGUIR NORMA CONFORME A REGIÃO QUE FOR EXECUTAR

NOTA 02

PLOTRAR COLORIDO

NOTA 01

OBS: OS PONTOS DE ILUMINAÇÃO DO PROJETO ELETRICO SÃO PARA DIMENSIONAMENTO DOS CIRCUITOS (FIAÇÃO E DISJUNTORES).
PARA INSTALAÇÃO NO GESSO UTILIZAR AS LAMPADAS DO QUANTITATIVO DO LUMINOTÉCNICO!!

SUGESTÃO DE ALTURA E POSICIONAMENTO PEÇAS

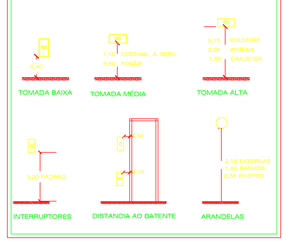

Legenda - TÉRREO
2 Tomadas baixas a 0,40m do piso
2 Tomadas médias a 1,20m do piso
3 Tomadas médias a 1,20m do piso
Arandela 12W
Arandela 24W
Arandela 5W
Arandela 6W
Bloco autônomo ilum. emergência na parede
Caixa 2x4" de embutir
Caixa de passagem 200x200x100 no piso
Caixa de passagem 300x300x120 a 1,20 do piso
Caixa de passagem 300x300x120 no piso
Caixa de passagem 300x300x300 no piso
Curva horizontal 90°
Entrada de serviço
Espera para rede lógica
Espera para rede lógica a 1,20m do piso
Interruptor 1 simples e 1 paralelo - 1,20m do piso
Interruptor paralelo 1 tecla - 1,20m do piso
Interruptor paralelo e Tomada hexagonal a 1,20m do piso
Interruptor simples 1 tecla - 1,20m do piso
Interruptor simples e Tomada hexagonal a 1,20m do piso
Lâmpada LED no piso
Lâmpada Led 12W
Lâmpada Led 19W
Lâmpada Led 24W
Lâmpada Led 40W
Lâmpada Led 60W
Motor monofásico a 0,40m do piso
Ponto de TV
Ponto genérico de luz 60W
Quadro de distribuição
Quadro de medição
Saída horizontal para eletroduto
Terminal
Tomada alta a 2,20m do piso
Tomada alta ou teto - Verificar equipamento do Portão Eletrônico
Tomada baixa
Tomada baixa a 0,40m do piso
Tomada média a 1,20m do piso
Tomada no piso

Legenda das indicações - TÉRREO	
AC	Pontos de força - Uso especifico - Autoclave
1/2cv	Pontos de força - Uso especifico - Bomba - 1/2cv monofásico
CHU	Pontos de força - Uso especifico - Chuveiro 6000 W
MOO	Pontos de força - Uso especifico - MICROONDAS
PRT	Pontos de força - Uso especifico - Portão Eletronico
CH	Curva horizontal 90° sem tampa - 100x50mm
TM	Terminal sem tampa - 100x50mm
Aran	Arandela - Arandela 24W
Doc. 4140	Edifício de uso coletivo - embutir - Caixa tipo M

EXECUÇÃO

-A execução deverá ser feita por profissional habilitado, e o mesmo deverá tomar conhecimento de todas as pranchas de projetos referentes a obra.
-Verificar as medidas no local.
-Todos os níveis deverão ser observados no projeto arquitetônico.
- O aterramento e a alimentação devem ser ligadas em rede já existente, sendo que a mesma deverá ser vistoriada pelo A.R.T. deste projeto

NORMAS DA ABNT PARA PROJETOS ELÉTRICOS

NBR5410 - INSTALAÇÕES ELÉTRICAS DE BAIXA TENSÃO.
NBR 5419 - PROTEÇÃO DE ESTRUTURAS CONTRA DESCARGAS ATMOSFÉRICAS.
NBR 13570- INSTALAÇÕES ELÉTRICAS EM LOCAIS DE APLUÊNCIA DE PUBLICO- REQUISITOS ESPECÍFICOS
NR 10- SEGURANÇA EM INSTALAÇÕES E SERVIÇOS EM ELETRICIDADE
NBR NM 247 - CABOS ISOLADOS COM POLICLORETO DE VINILA (PVC) PARA TENSÃO NOMINAIS ATÉ 450/750V
NBR 15465 - SISTEMAS DE ELETRODUTOS PLÁSTICOS PARA INSTALAÇAO ELÉTRICAS DE BAIXA TENSÃO

NOTAS GERAIS

1- FIOS E ELETRODUTOS NÃO DIMENSIONADOS SERÃO: 3/4" (REFERÊNCIAS INTERNAS)
2 - AS ILUMINÁRIAS INSTALADAS AO TEMPO DEVERÃO POSSUÍR GRAU DE PROTEÇÃO IP-56 PARA EVITAR O ACIONAMENTO DO DISPOSITIVO DE PROTEÇÃO DIFERENCIAL RESIDUAL
3 - OS CONDUTORES "FASE" DAS INSTALAÇÕES DE ENTRADA E MEDIÇÃO DEVERÃO SER IDENTIFICADOS ATRAVÉS DE FITAS ADESIVAS DE PVC COLORIDAS, COM LARGURA APROXIMADA DE 19mm, NOS SEGUINTES PONTOS:
- NOS PINGADOUROS DOS RAMAIS DE ENTRADA (AÉREO ou SUBTERRÂNEO);
- NAS ENTRADAS E SAÍDAS DAS PROTEÇÕES GERAIS;
- NAS ENTRADAS E SAÍDAS DOS DISJUNTORES DA UNIDADE DE CONSUMO;
- NAS CONEXÕES DAS CAIXAS DE PASSAGEM;
A SEQUÊNCIA DE IDENTIFICAÇÃO DAS FASES SERÁ:
FASE A (R) - cor BRANCO
FASE B (S) - cor PRETO
FASE C (T) - cor VERMELHO
TERRA - cor VERDE
* O CONDUTOR NEUTRO DEVERÁ POSSUÍR ISOLAMENTO NA COR AZUL CLARO
4 - O CONDUTOR NEUTRO DE CADA CIRCUITO DEVERÁ TER SEÇÃO IGUAL AO DO CONDUTOR FASE.
5 - FATOR DE CORREÇÃO DE AGRUPAMENTO - FCA 2 circuitos: 0,80 3 circuitos: 0,70 4 circuitos: 0,65
6 - FATOR DE CORREÇÃO DE TEMPERATURA - FCT Instalação em Alvenaria: 30° Instalação no Solo: 20°
7 - QUEDA DE TENSÃO MÁXIMA: 5%
8 - ILUMINAÇÃO NÃO COTADAS: 100W
9 - AJUSTES DE TRAJETO DAS TUBULAÇÕES PODERÃO OCORRER DURANTE A EXECUÇÃO, PORÉM, NUNCA DEVE-SE ULTRAPASSAR O NÚMERO DE CIRCUITOS AGRUPADOS UTILIZADOS.
10 - AS BARRAS PARA TERRA E NEUTRO DEVERÃO SER EM BARRA CHATA DE COBRE COM FURAÇÃO PARA CONEXÃO DOS CONDUTORES COM TERMINAIS DO TIPO OLHAL

TRANSFORMADOR

O DIMENSIONAMENTO DO TRANSFORMADOR DEVERÁ SER FEITO PELO RESPONSÁVEL DO PROJETO DE ENTRADA DE ENERGIA ELÉTRICA, QUE SERÁ DESENVOLVIDO SEPARADAMENTE PARA CADA UNIDADE. POIS, CADA CONCESSIONÁRIA DE ENERGIA TER SUA RESPECTIVA NORMA.

UBS - TRÊS FRONTEIRAS
PREFEITURA MUNICIPAL
Local: Rua Ver. Argemiro A. Pereira BAIRRO TRÊS FRONTEIRAS, DIONÍSIO CERQUEIRA – SC
ESTADO DE SANTA CATARINA
PREFEITURA MUNICIPAL DE DIONÍSIO CERQUEIRA
SECRETARIA DE OBRAS E INFRAESTRUTURA
PROP.= PREFEITURA MUNICIPAL
CONTEÚDO
PRANCHA 03/04
RESPONSÁVEL TÉCNICO
ENG. CIVIL GUILHERME H. M. LIBARDONI
CREA/SC 120441-2
PROPRIETÁRIO
PREFEITURA MUNICIPAL DE DIONÍSIO CERQUEIRA
CNPJ: 83.026.773/0001-74
DESENHO EDUARDO DALLO
DATA 03/2026
ESCALA INDICADA