LEGENDA DE PERFIS				
NOME	DESCRIÇÃO	PERFIL	SEÇÃO	MATERIAL
AR01	AGULHA RÍGIDA	L	1"	AÇO ASTM A36
CT01	CONTRAVENTAMENTO	Barra	1/2"x1/8"	AÇO SAE 1020
DI01	DIAGONAL	Trefilada	1"	AÇO ASTM A36
PT01	PONTALETE	U#	75x40#2.65	AÇO ASTM A570 – GR36
TE01	TERÇA	Ue#	100x50x17#2.65	AÇO ASTM A570 – GR36
VM01	VIGA METÁLICA	Tubo Retangular	150x100#4.75	AÇO ASTM A500

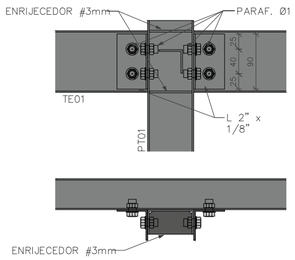

DETALHE TÍPICO PONTALETE – TERÇA
ESCALA 1 : 5

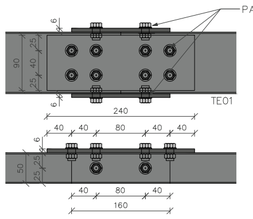

DETALHE TÍPICO EMENDA TE01
ESCALA 1 : 5

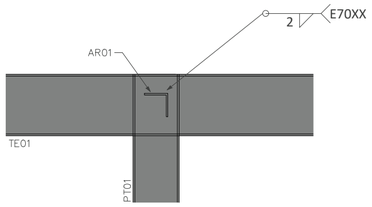

DETALHE TÍPICO AR01
ESCALA 1 : 5

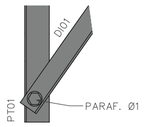

DETALHE TÍPICO DIAGONAL
ESCALA 1 : 5

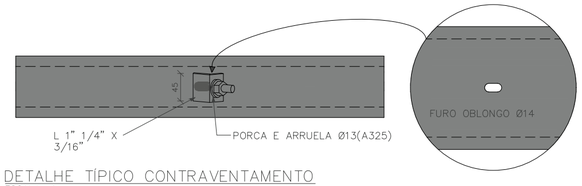

DETALHE TÍPICO CONTRAVENTAMENTO
ESCALA 1 : 5

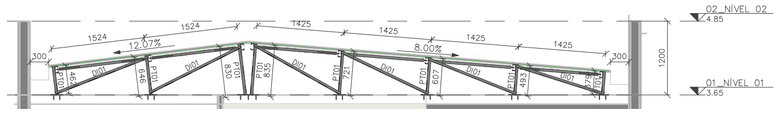

CORTE AA
ESCALA 1 : 50

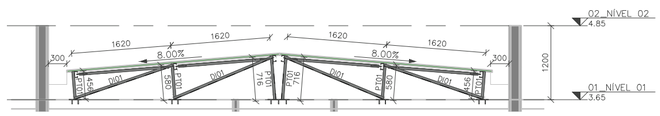

CORTE BB
ESCALA 1 : 50

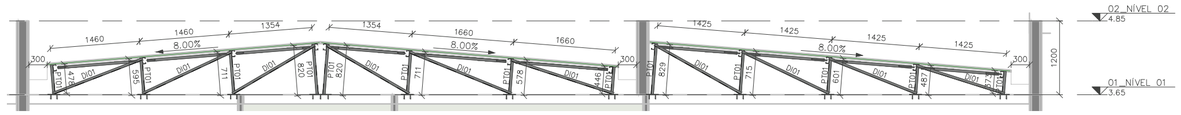

CORTE CC
ESCALA 1 : 50

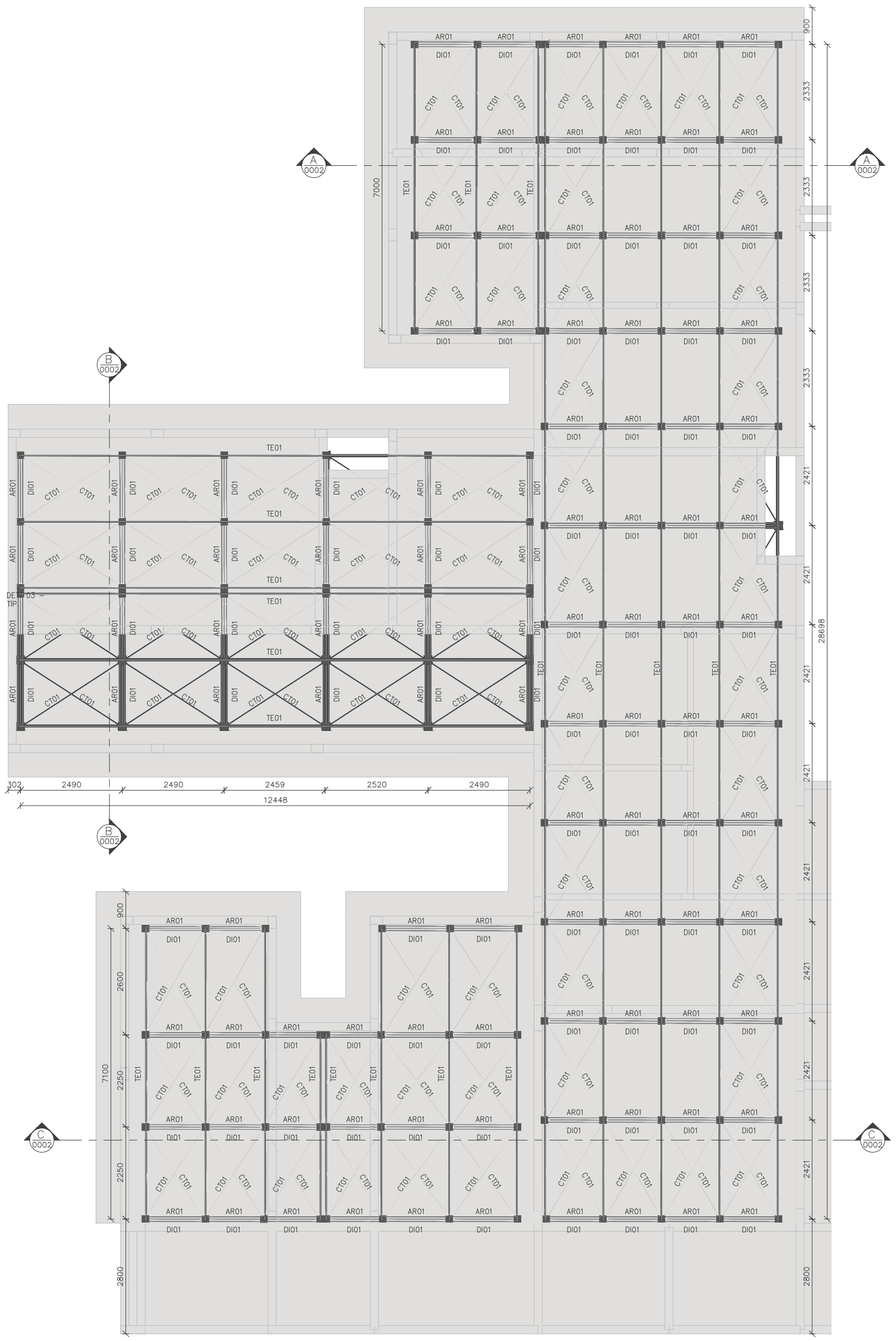

PLANTA DE COBERTURA – NÍVEL 3,65m –
ESCALA 1 : 75 V.A.

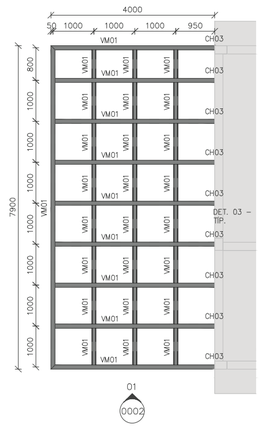

PLANTA DE PERGOLADO – NÍVEL 4,18m –
ESCALA 1 : 75 V.A.

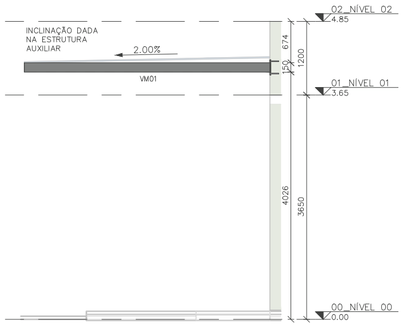

ELEVAÇÃO 01
ESCALA 1 : 50

NOMENCLATURA

TÍP.	TÍPICO (MESMAS ANOTAÇÕES)
E.A.	EXCETO ANOTADO
T.V.A.	TOPO VIGA EM AÇO
T.E.C.	TOPO ELEMENTO DE CONCRETO

UBS - TRÊS FRONTEIRAS

PREFEITURA MUNICIPAL

Local: Rua Ver. Argemiro A. Pereira
BAIRRO TRÊS FRONTEIRAS
DIONISIO CERQUEIRA – SC

PROP.= PREFEITURA MUNICIPAL

ESTADO DE SANTA CATARINA
PREFEITURA MUNICIPAL DE DIONÍSIO CERQUEIRA
SECRETARIA DE OBRAS E INFRAESTRUTURA

CONTEÚDO

PRANCHA 01/01

RESPONSÁVEL TÉCNICO
ENG. CIVIL GUILHERME H. M. LIBARDONI
CREA/SC 120441-2

PROPRIETÁRIO
PREFEITURA MUNÍCIPAL DE DIONÍSIO CERQUEIRA
CNPJ: 83.026.773/0001-74

DESENHO EDUARDO DALLO | DATA 03/2026 | ESCALA INDICADA