
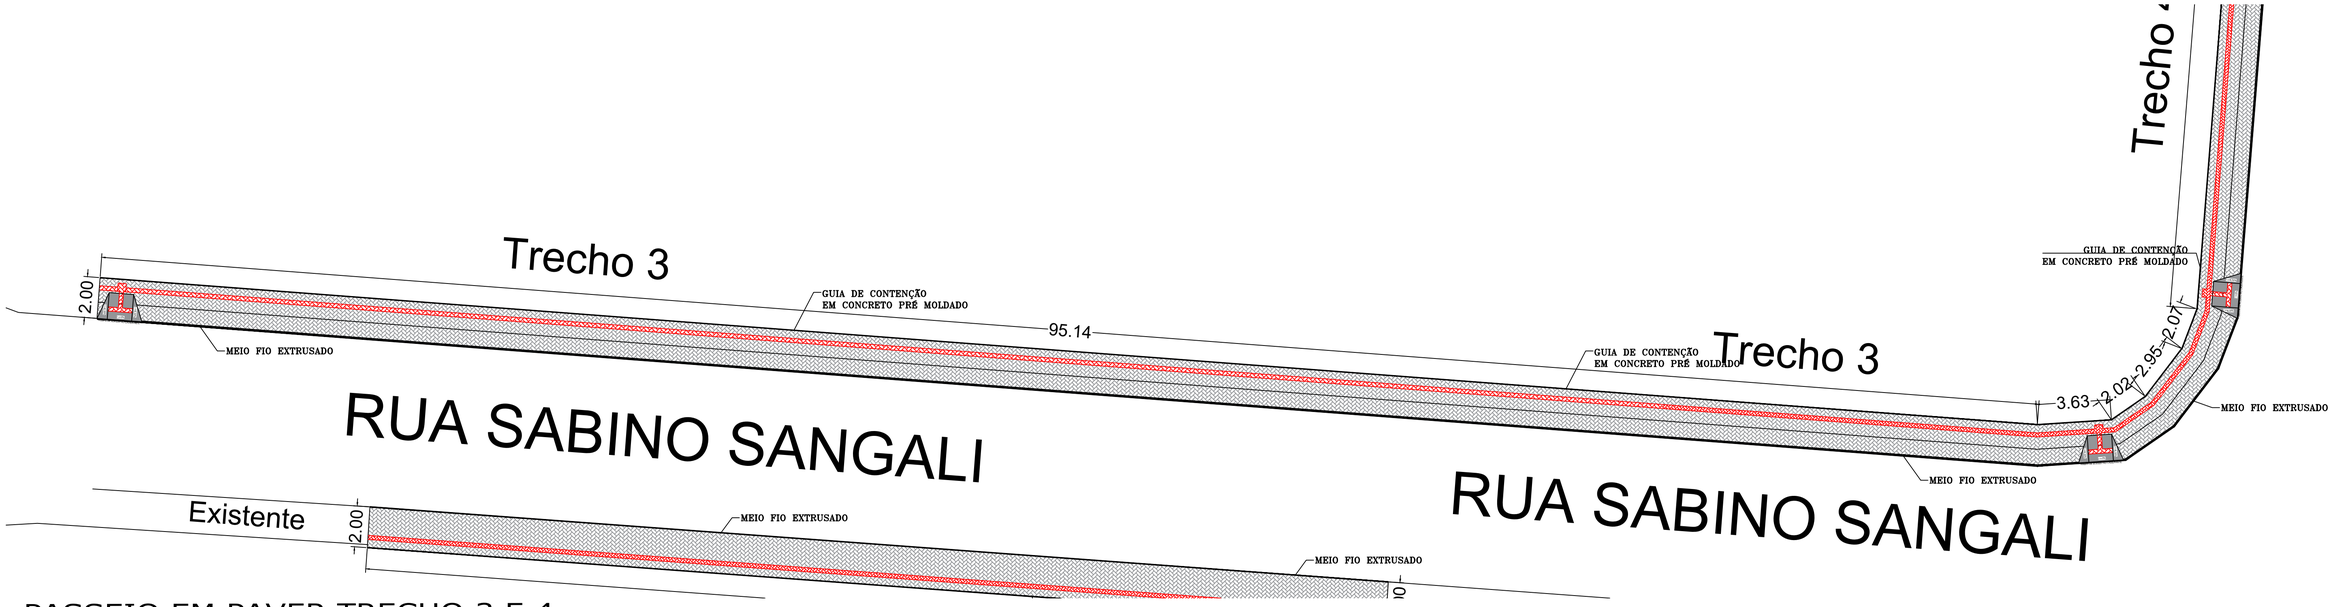


PASSEIO EM PAVER TRECHO 3 E 4

Esc 1:150

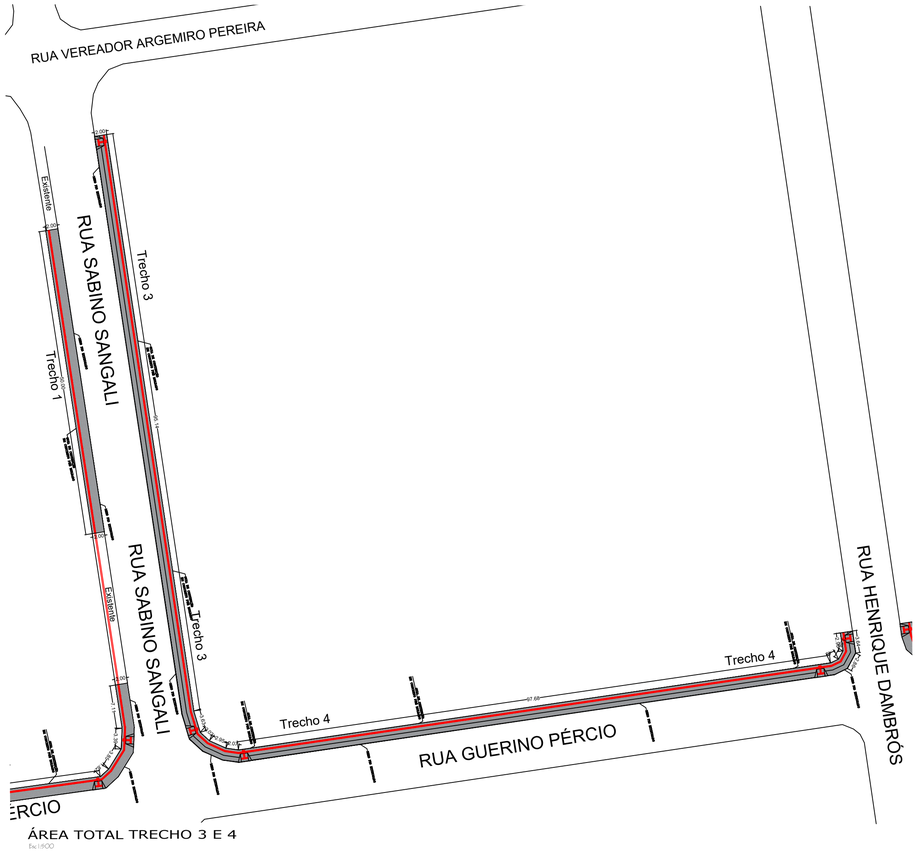

ÁREA TOTAL TRECHO 3 E 4

Esc 1:900



LEGENDA

Passeio em paver Três Fronteiras

Trecho 3 e 4

LARGURA DO PASSEIO 2,00 METROS

- Área a receber paver: 371,50 m²
- Sinalização tátil direcional/alerta: 42,70 m²
- Meio fio em concreto extrusado: 209,00 m
- Meio fio em concreto contenção: 215,00 m

CALÇADA EM PAVER

PREFEITURA MUNICIPAL

ESTADO DE SANTA CATARINA
PREFEITURA MUNICIPAL DE DIONÍSIO CERQUEIRA
SECRETARIA DE OBRAS E INFRAESTRUTURA

OBRA= Calçadas em paver Trecho 3 e 4
LOCAL= Rua Guerino Pércio e Sabino Sangali
Bairro Três Fronteiras
DIONISO CERQUEIRA – SC

PROP.= PREFEITURA MUNICIPAL

CONTEÚDO:
PLANTA BAIXA
DETALHES

PRANCHA 2/4

RESPONSÁVEL TÉCNICO:
GUILHERME HENRIQUE MARAN LIBARDONI:04398772960
2960
ENG. CIVIL GUILHERME H. M. LIBARDONI
CREA/SC 120441-2

Assinado digitalmente por GUILHERME HENRIQUE MARAN LIBARDONI:04398772960
ND: C=BR, O=ICP-Brasil, OU=Secretaria da Receita Federal do Brasil - RFB, OU=RFB e-CPF A3, OU=EM BRANCO, OU=14033033000101, OU=presencial, CN=GUILHERME HENRIQUE MARAN LIBARDONI:04398772960
Razão: Eu sou o autor deste documento
Localização:
Data: 2026.05.15 14:43:46-03'00'
Foxit PDF Reader Versão: 2025.2.0

PREPARADO:
BIANCA MOREIRA MARAN BERTAMONI:04684161960
61960
PREFEITURA MUNICIPAL DE DIONÍSIO CERQUEIRA
CNPJ: 83.026.773/0001-74

Assinado digitalmente por BIANCA MOREIRA MARAN BERTAMONI:04684161960
ND: C=BR, O=ICP-Brasil, OU=Secretaria da Receita Federal do Brasil - RFB, OU=RFB e-CPF A3, OU=EM BRANCO, OU=14033033000101, OU=presencial, CN=BIANCA MOREIRA MARAN BERTAMONI:04684161960
Razão: Eu sou o autor deste documento
Localização:
Data: 2026.05.15 14:45:54-03'00'
Foxit PDF Reader Versão: 12.1.3

ELABORADO POR: ENG. CIVIL EDUARDO DALLO | DATA 05/2026 | ESCALA INDICADA