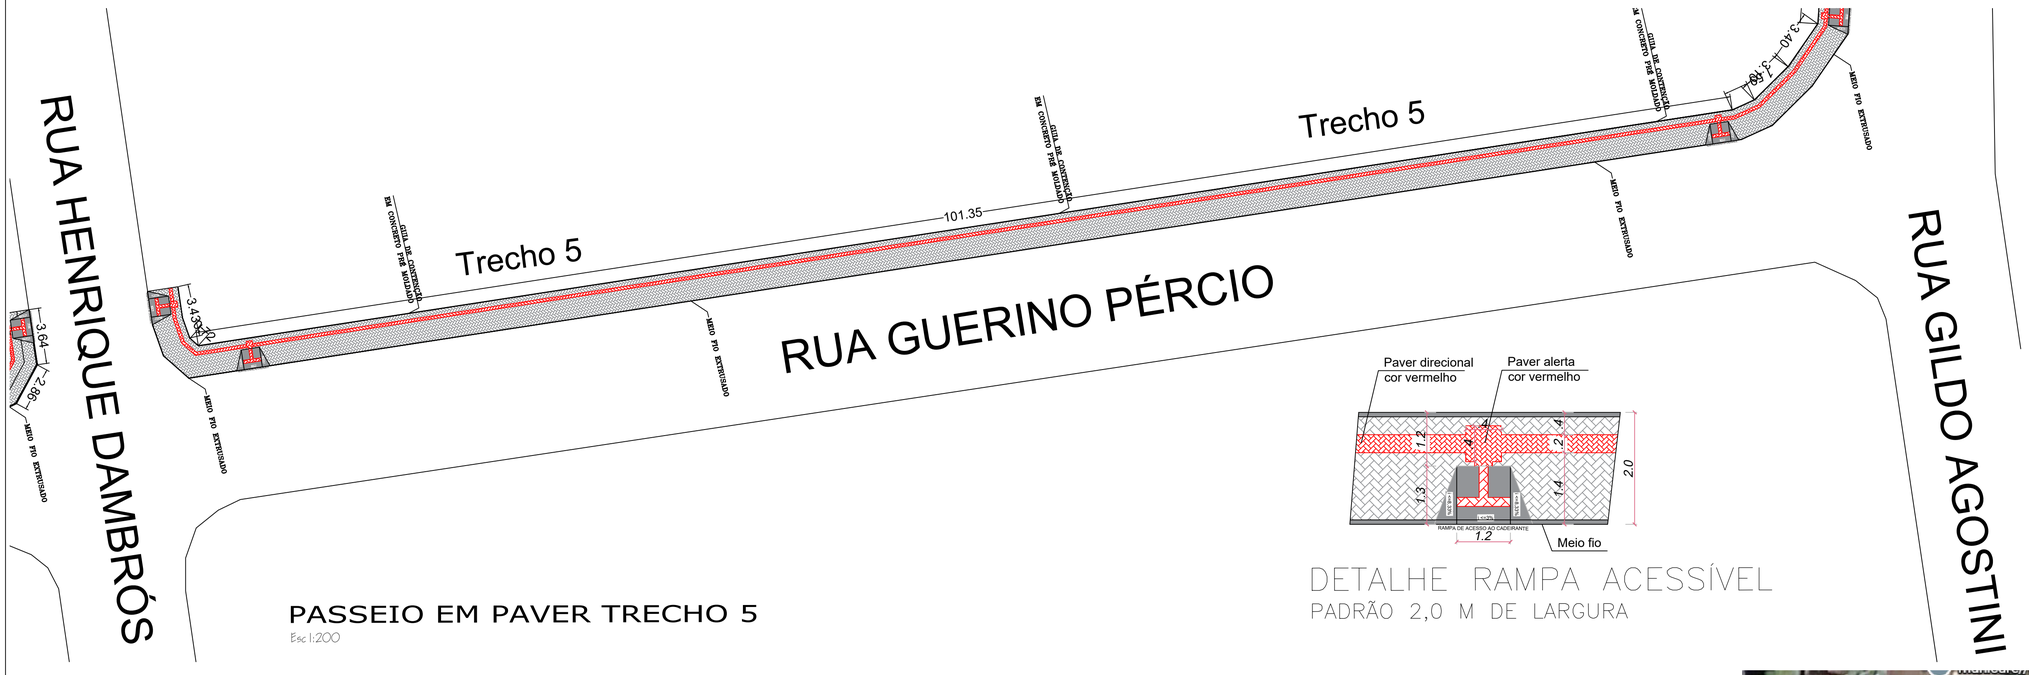


PASSEIO EM PAVER TRECHO 5

Esc 1:200

DETALHE RAMPA ACESSÍVEL

PADRÃO 2,0 M DE LARGURA


LEGENDA

Passeio em paver Três Fronteiras

Trecho 5 e 6


LARGURA DO PASSEIO 2,00 METROS

- Àrea a receber paver: 258,80 m²
- Sinalização tátil direcional/alerta: 30,20 m²
- Meio fio em concreto extrusado: 153,00 m
- Meio fio em concreto contenção: 146,00 m

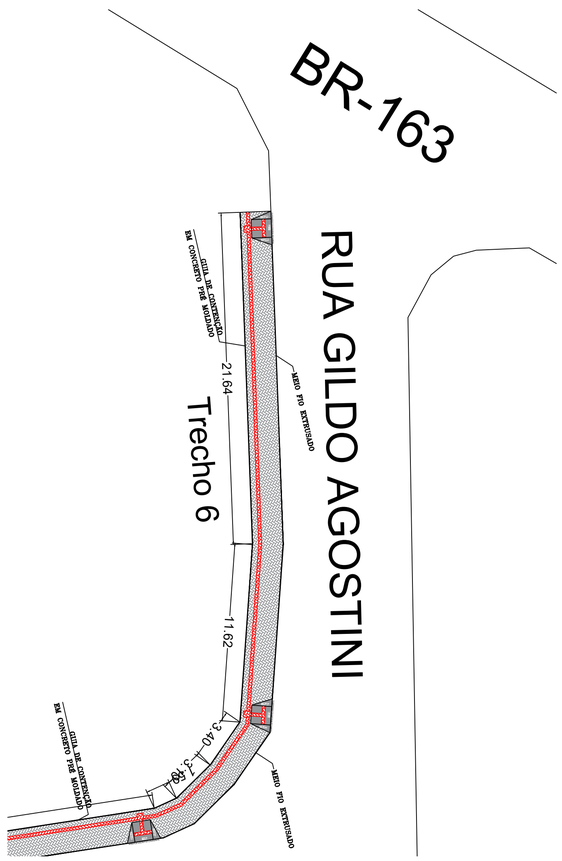


PASSEIO EM PAVER TRECHO 6

Esc 1:200

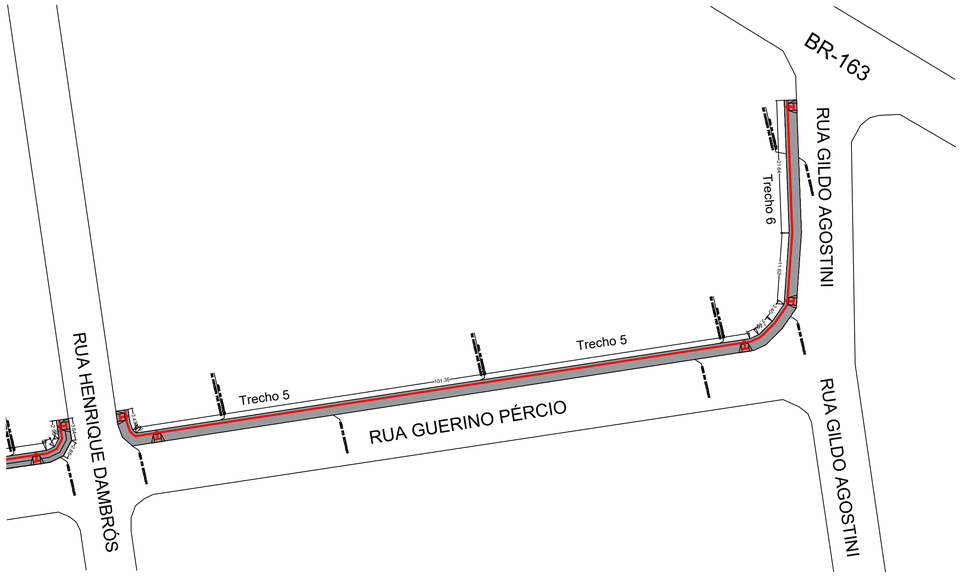


ÁREA TOTAL TRECHO 5 E 6

Esc 1:500

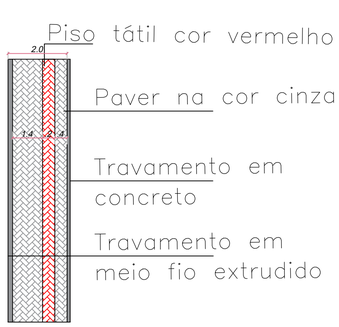


DETALHE PAVER CALÇADA

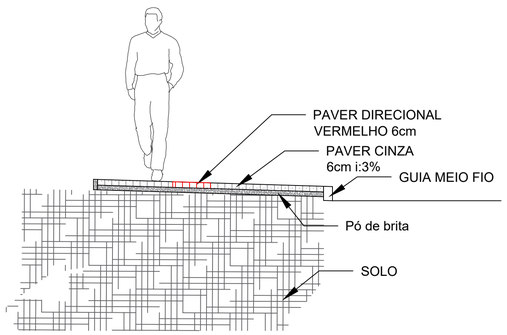

DETALHE DE PASSEIO

Sem Escala

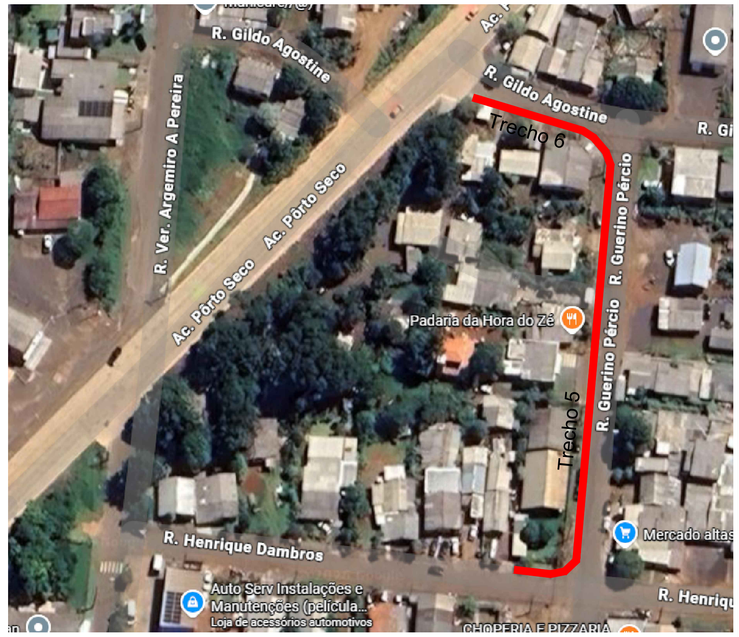

CALÇADA EM PAVER

PREFEITURA MUNICIPAL

ESTADO DE SANTA CATARINA
PREFEITURA MUNICIPAL DE DIONÍSIO CERQUEIRA
SECRETARIA DE OBRAS E INFRAESTRUTURA

OBRA= Calçadas em paver Trecho 5 e 6
LOCAL= Rua Guerino Pércio e Guildo Agostini Bairro Três Fronteiras DIONISIO CERQUEIRA – SC
PROP.= PREFEITURA MUNICIPAL

CONTEÚDO: PLANTA BAIXA DETALHES

PRANCHA 4/4

RESPONSÁVEL TÉCNICO: GUILHERME HENRIQUE MARAN LIBARDONI:04398772960
Assinado digitalmente por GUILHERME HENRIQUE MARAN LIBARDONI:04398772960
ND: C=BR, O=ICP-Brasil, OU=Secretaria da Receita Federal do Brasil - RFB, OU=RFB e-CPF A3, OU=EM BRANCO, OU=14030303000101, OU=presencial, CN=GUILHERME HENRIQUE MARAN LIBARDONI:04398772960
Razão: Eu sou o autor deste documento
Localização:
Data: 2026.05.15 14:44:16-03'00'
Foxit PDF Reader Versão: 12.1.3
2960
ENG. CIVIL GUILHERME H. M. LIBARDONI
CREA/SC 120441-2

PROPRIETÁRIO: BIANCA MOREIRA MARAN BERTAMONI:04684161960
Assinado digitalmente por BIANCA MOREIRA MARAN BERTAMONI:04684161960
ND: C=BR, O=ICP-Brasil, OU=Secretaria da Receita Federal do Brasil - RFB, OU=RFB e-CPF A3, OU=EM BRANCO, OU=14030303000101, OU=presencial, CN=BIANCA MOREIRA MARAN BERTAMONI:04684161960
Razão: Eu sou o autor deste documento
Localização:
Data: 2026.05.15 14:44:25-03'00'
Foxit PDF Reader Versão: 12.1.3
61960
PREFEITURA MUNÍCIPAL DE DIONÍSIO CERQUEIRA
CNPJ: 83.026.773/0001-74

ELABORADO POR: ENG. CIVIL EDUARDO DALLO	DATA 05/2026	ESCALA INDICADA