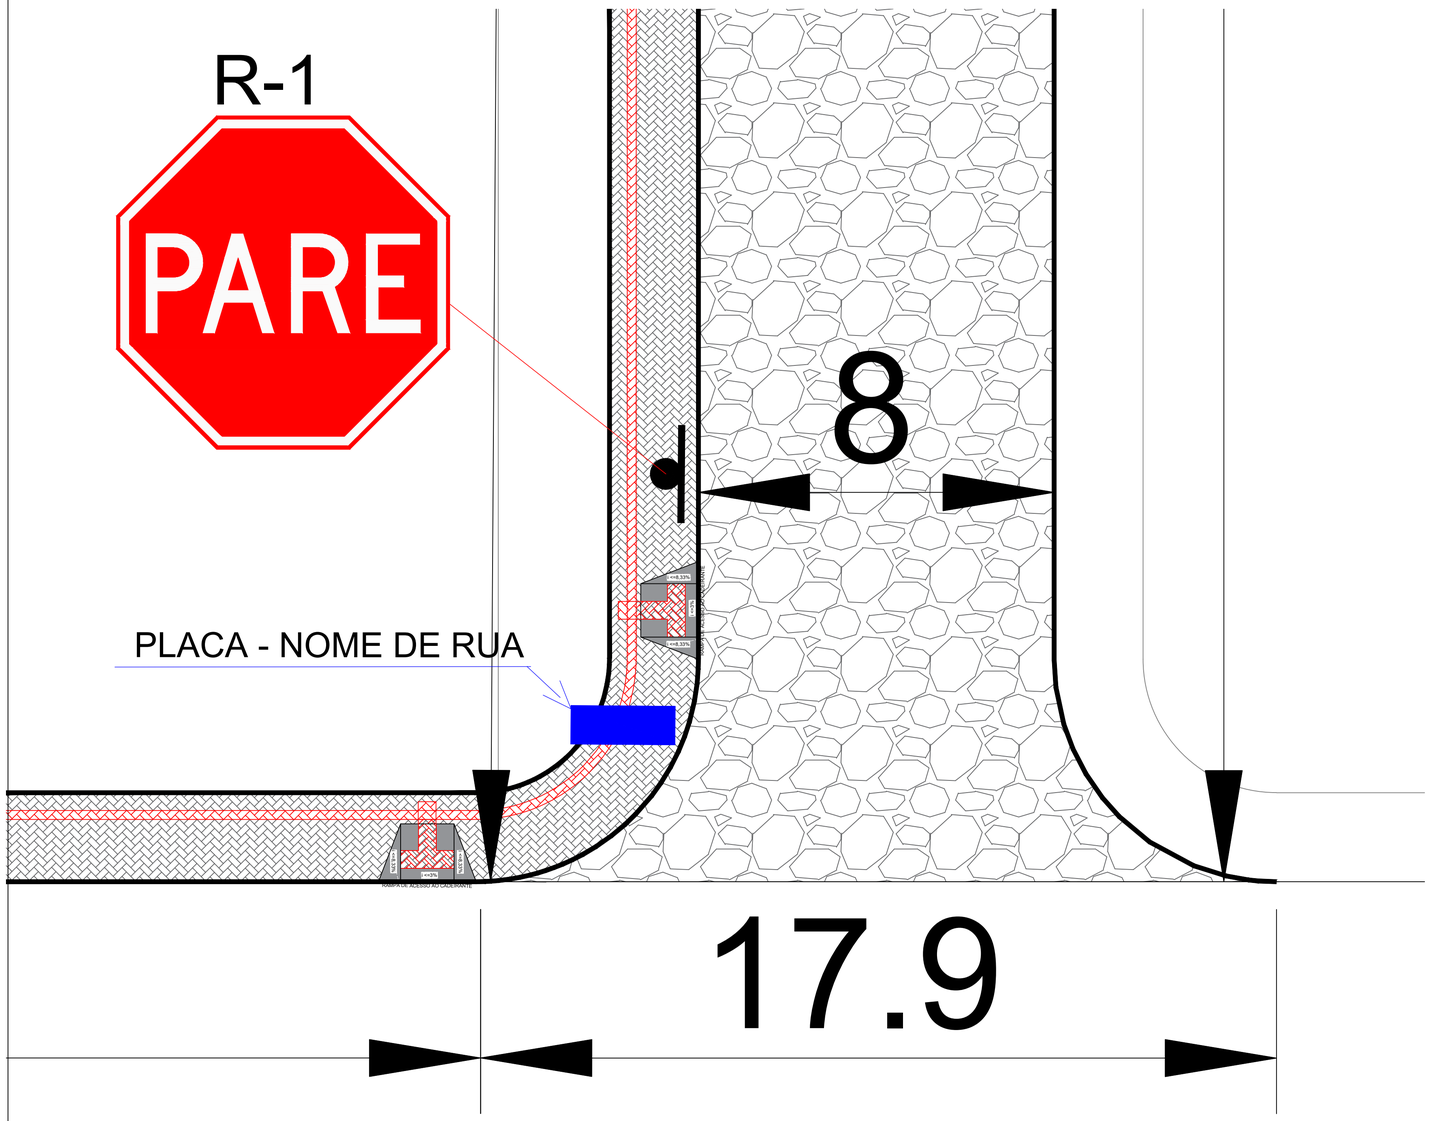

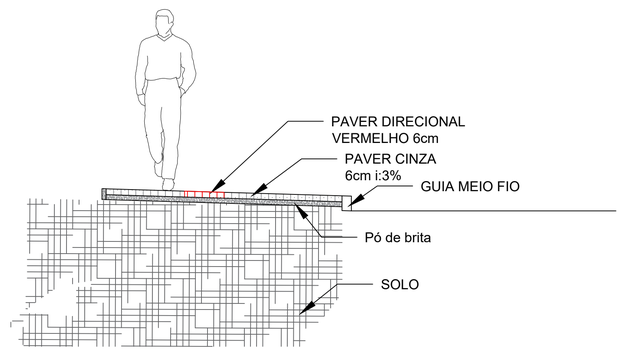

DETALHE DE PASSEIO

Sem Escala

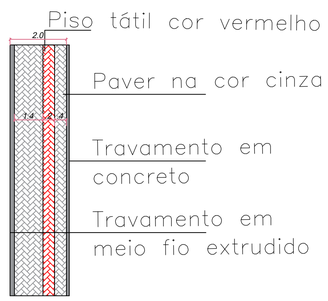

DETALHE PAVER CALÇADA

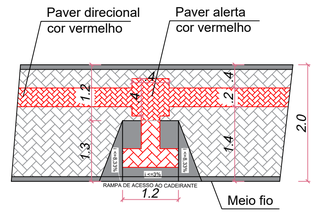

DETALHE RAMPA ACESSÍVEL

PADRÃO 2,0 M DE LARGURA

CALÇADAS EM PAVER

LEGENDA:

LARGURA DO PASSEIO 2,00 METROS

Área a receber paver: 793,30 m²

Sinalização tátil direcional/alerta: 90,60 m²

Travamento largura 10 cm: 451,00 m

Poste de energia

CASA CATARINA

PREFEITURA MUNICIPAL

ESTADO DE SANTA CATARINA
PREFEITURA MUNICIPAL DE DIONÍSIO CERQUEIRA
SECRETARIA DE OBRAS E INFRAESTRUTURA

OBRA:- INFRAESTRUTURA DO LOT. CASA CATARINA
LOCAL:- ESTRADA MUNICIPAL DE ACESSO AO AEROPORTO, BAIRRO AEROPORTO DIONÍSIO CERQUEIRA – SC
PROP.:- PREFEITURA MUNICIPAL
CONTEÚDO: CALÇADA
PLANTA BAIXA
DETALHES
PRANCHA: 2/3

RESPONSÁVEL TÉCNICO:
GUILHERME HENRIQUE MARAN LIBARDONI:04398772960
ENG. CIVIL GUILHERME H. M. LIBARDONI
CREA/SC - 120441-2

PROPRIETÁRIO:
PREFEITURA MUNICIPAL DE DIONÍSIO CERQUEIRA
CNPJ:- 83.026.773/0001-74

ELABORADO POR: ENG. CIVIL EDUARDO DALLO | DATA: 05/2026 | ESCALA: INDICADA