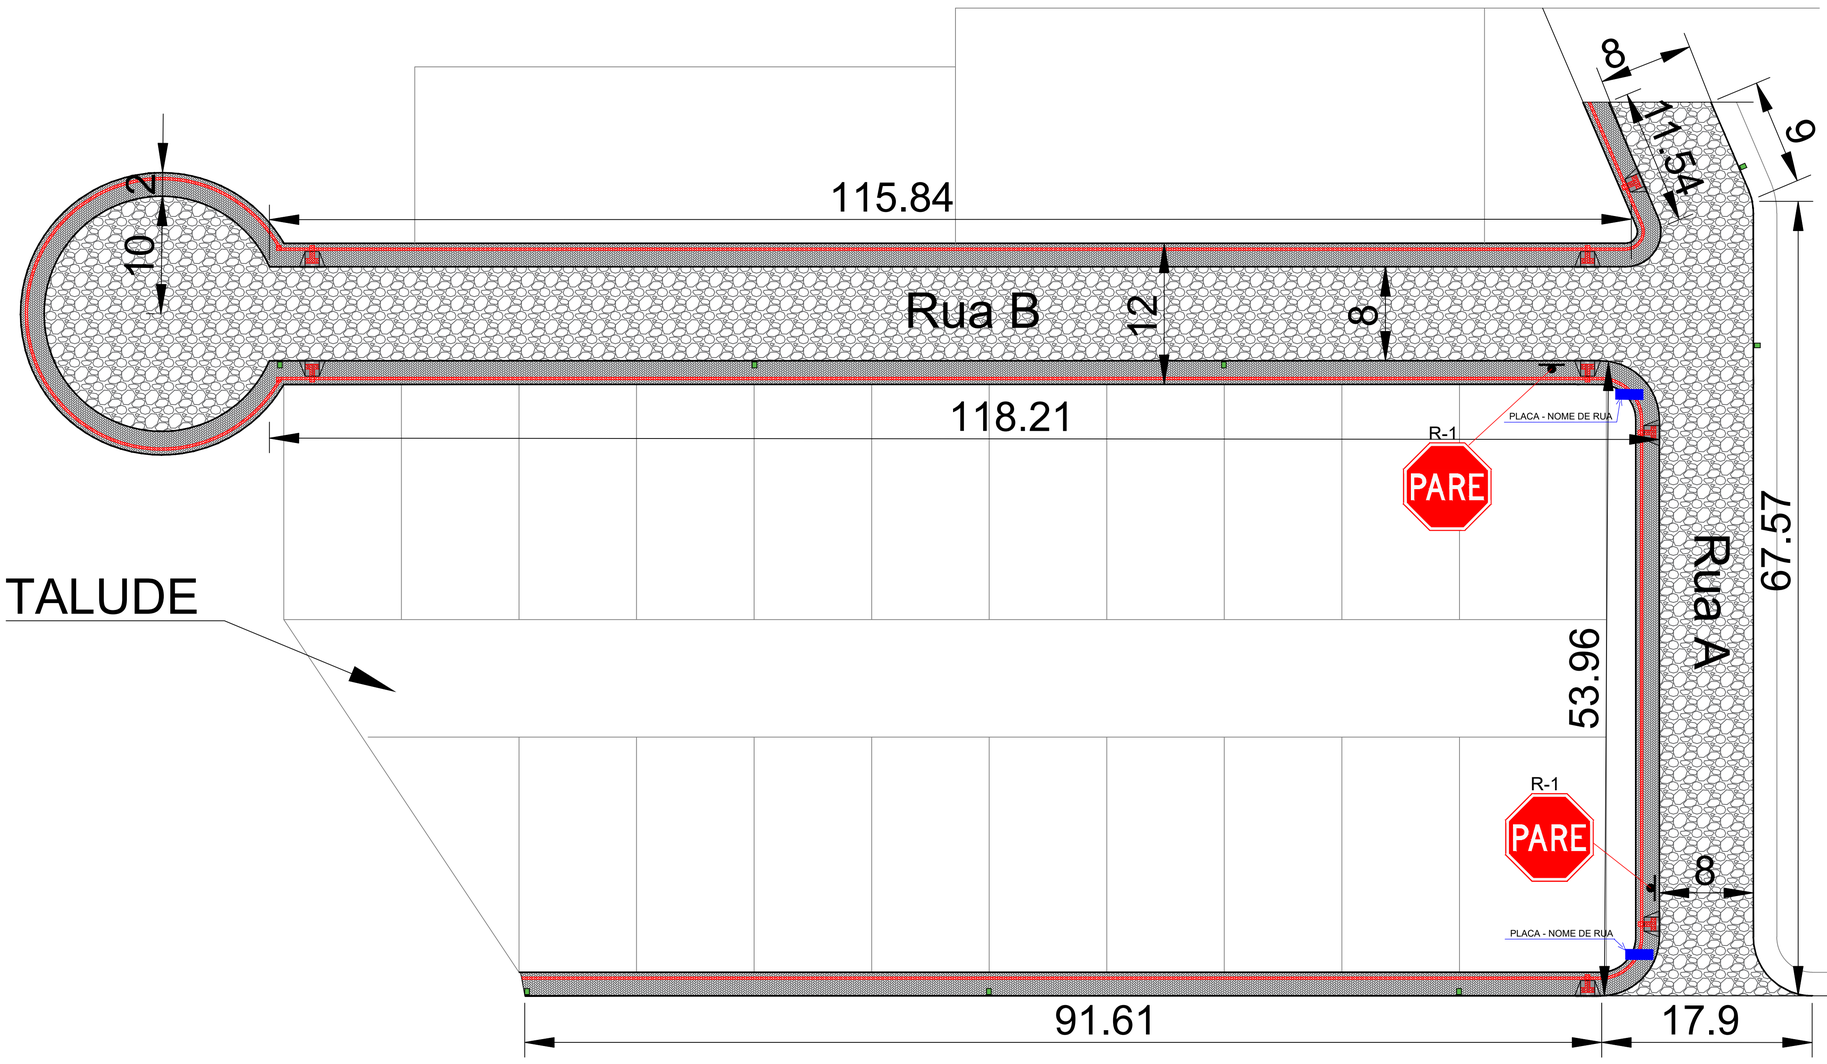

ESTRADA DE ACESSO AO AEROPORTO

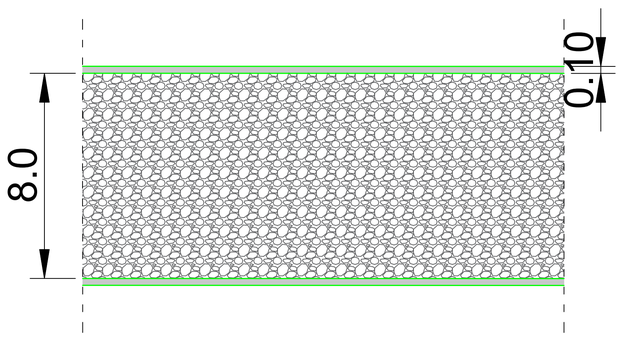

Detalhamento Meio Fio

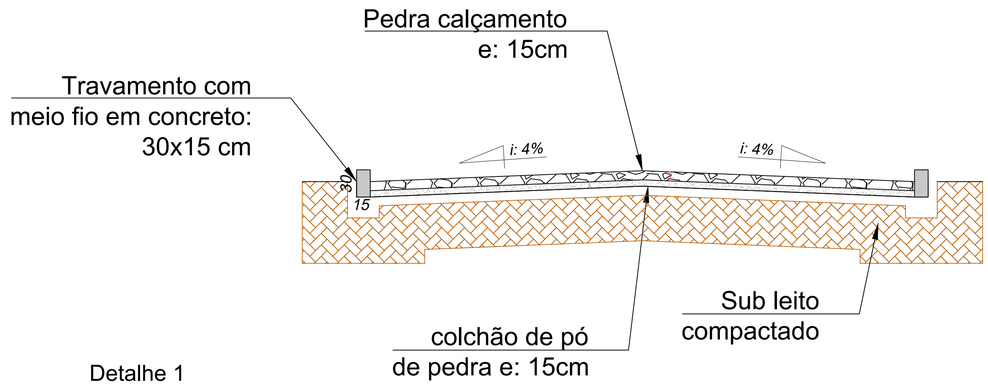

Detalhe 1

LOTEAMENTO CASA CATARINA

LEGENDA:

LARGURA DA RUA DE 8,00 METROS

Area a receber pavimentação em pedras poliédricas: = 1.887,32 m²

Area de meio fio: 529,00 ml

Poste de energia

CALÇADAS EM PAVER

LEGENDA:

LARGURA DO PASSEIO 2,00 METROS

Area a receber paver: 793,30 m²

Sinalização tátil direcional/alerta: 90,60 m²

Travamento largura 10 cm: 451,00 m

CASA CATARINA

PREFEITURA MUNICIPAL

ESTADO DE SANTA CATARINA
PREFEITURA MUNICIPAL DE DIONÍSIO CERQUEIRA
SECRETARIA DE OBRAS E INFRAESTRUTURA

OBRA:= INFRAESTRUTURA DO LOT. CASA CATARINA
LOCAL:= ESTRADA MUNICIPAL DE ACESSO AO AEROPORTO, BAIRRO AEROPORTO DIONÍSIO CERQUEIRA – SC
PROP.:= PREFEITURA MUNICIPAL
CONTEÚDO: CALÇAMENTO E FRANCHA
PLANTA BAIXA
DETALHES
1/3

RESPONSÁVEL TÉCNICO
GUILHERME HENRIQUE MARAN LIBARDONI:04398772960
Assinado digitalmente por GUILHERME HENRIQUE MARAN LIBARDONI:04398772960
ND: C=BR, O=ICP-Brasil, OU=Secretaria da Receita Federal do Brasil - RFB, OU=AC SOLUTI Multipla, OU=AR LIBERDADE(SC), OU=presencial, CN=GUILHERME HENRIQUE MARAN LIBARDONI:04398772960
Motivo: Eu sou o autor deste documento
Localização:
Data: 2026.05.05 16:12:20-03'00'
Foxit PDF Reader Versão: 2025.3.0
60
ENG. CIVIL GUILHERME H. M. LIBARDONI
CREA/SC 120441-2

PROPRIETÁRIO
PREFEITURA MUNICIPAL DE DIONÍSIO CERQUEIRA
CNPJ:- 83.026.773/0001-74

ELABORADO POR: ENG. CIVIL EDUARDO DALLO
DATA 05/2026
ESCALA INDICADA