



PROJETO DE DRENAGEM
ESC.:1/250

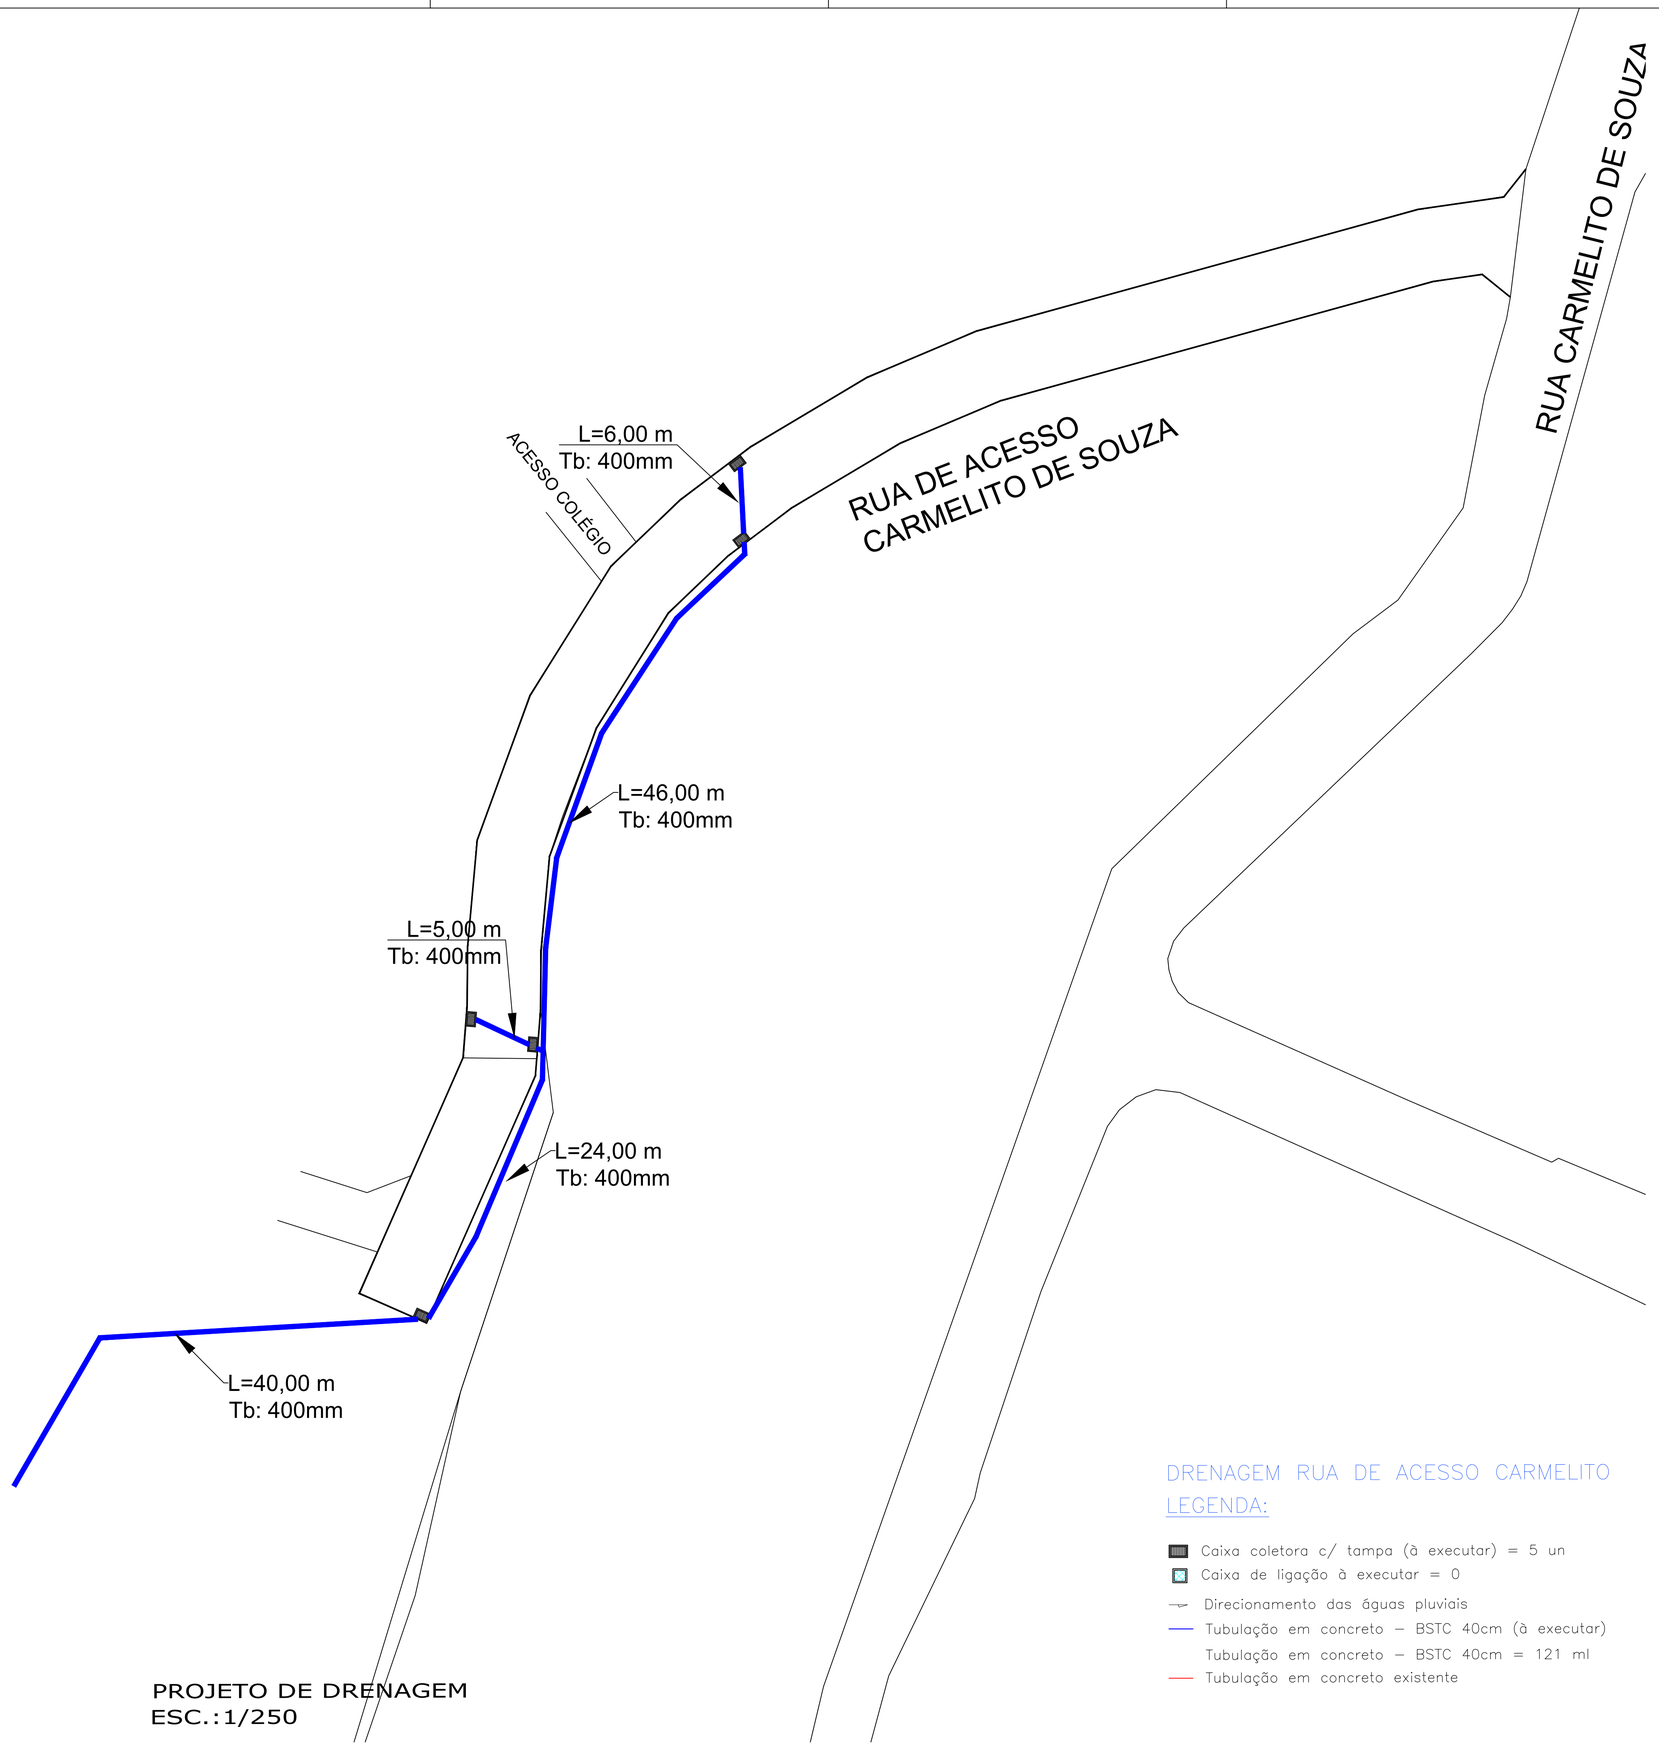


BOCAS DE LOBO SIMPLES COM GRELHA DE AÇO

PLANTA

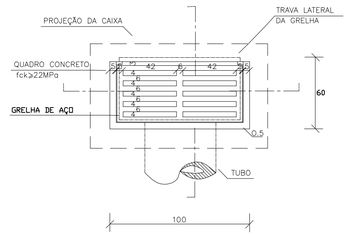


CORTE AA'

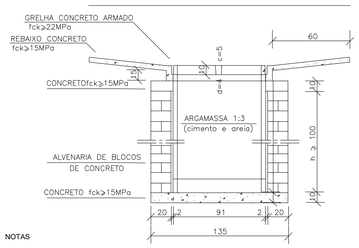

NOTAS

1 - Dimensões em cm;
2 - As quantidades apresentadas incluem a grelha e o rebaixo de concreto;

CORTE BB'

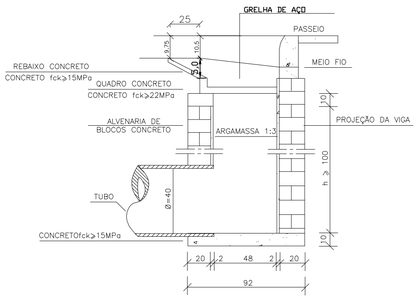

DRENAGEM RUA DE ACESSO CARMELITO

LEGENDA:

- Caixa coletora c/ tampa (à executar) = 5 un
- Caixa de ligação à executar = 0
- Direcionamento das águas pluviais
- Tubulação em concreto – BSTC 40cm (à executar)
- Tubulação em concreto – BSTC 40cm = 121 ml
- Tubulação em concreto existente

DRENAGEM

PREFEITURA MUNICIPAL

Dionísio Cerqueira - SC
Fone:(49) 3644-6700
Rua Santos Dumont, n°413

OBRA: PAVIMENTAÇÃO EM PEDRAS POLIÉDRICAS RUA DE ACESSO A RUA CARMELITO DE SOUZA - BAIRRO PRIMEIRO DE MAIO

PROP.: MUNICÍPIO DE DIONÍSIO CERQUEIRA - SC

CONTEÚDO: PLANTA BAIXA PAVIMENT. LEGENDAS DETALHES

PRANCHA: 2/2

RESPONSÁVEL TÉCNICO

ENG. CIVIL GUILHERME H. M. LIBARDONI
CREA/SC 120441-2

PROPRIETÁRIO

PREFEITURA MUNICIPAL DE DIONÍSIO CERQUEIRA
CNPJ: 83.026.773/0001-74

DESENHO EDUARDO DALLO

DATA 05/2026

ESCALA INDICADA