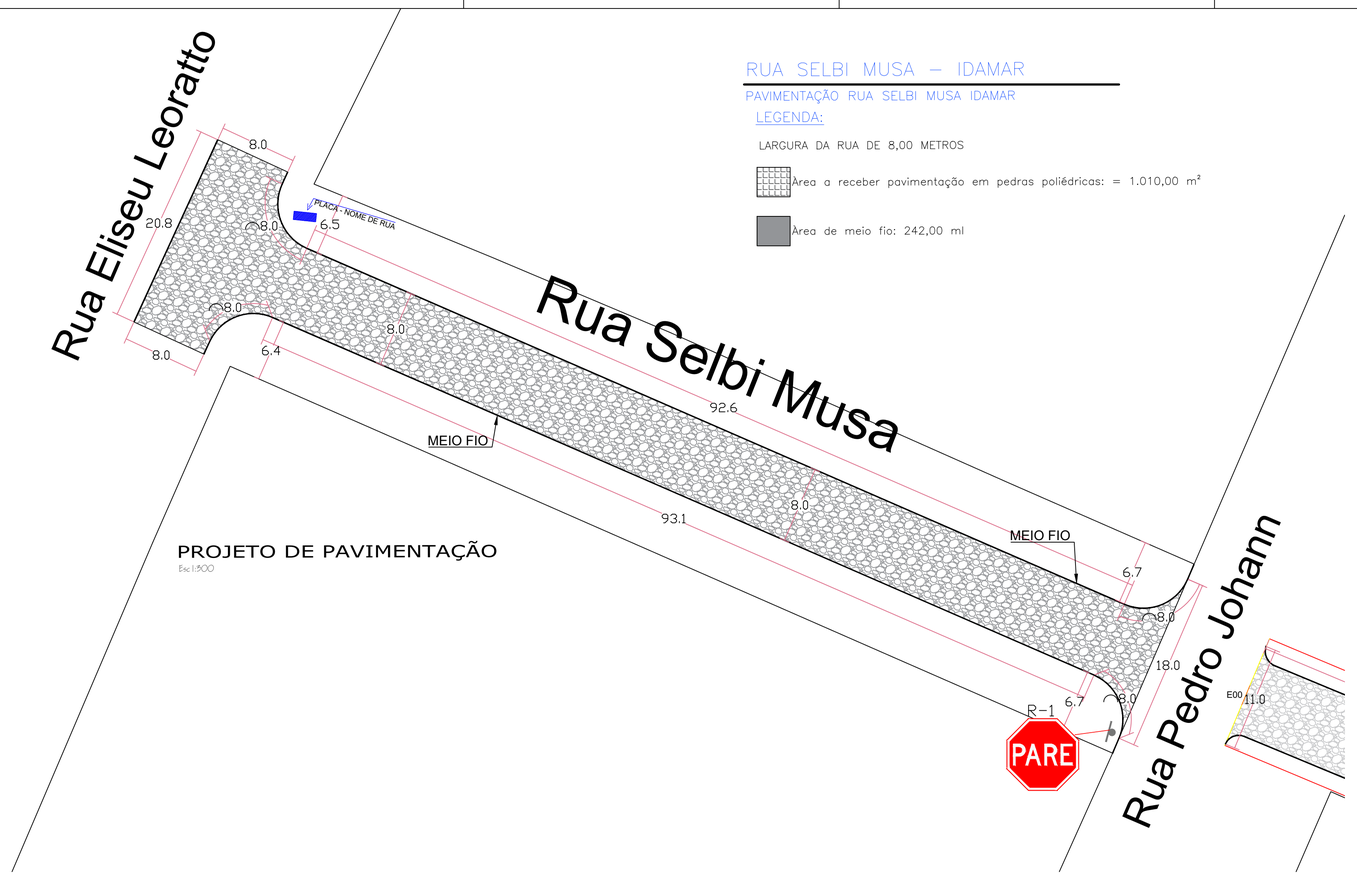


RUA SELBI MUSA – IDAMAR

PAVIMENTAÇÃO RUA SELBI MUSA IDAMAR

LEGENDA:


LARGURA DA RUA DE 8,00 METROS


Área a receber pavimentação em pedras poliédricas: = 1.010,00 m²

Área de meio fio: 242,00 ml


PROJETO DE PAVIMENTAÇÃO

Esc1:500

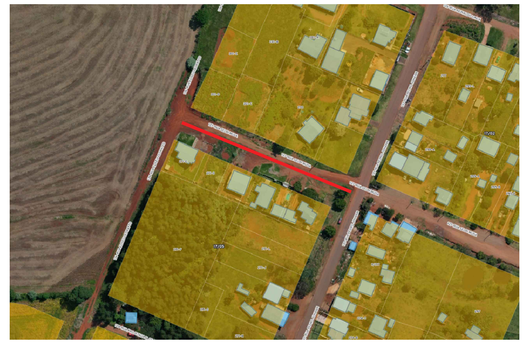

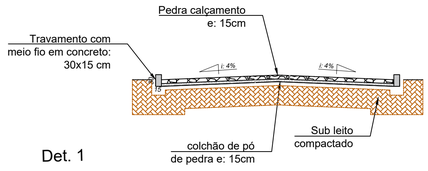

Det. 1

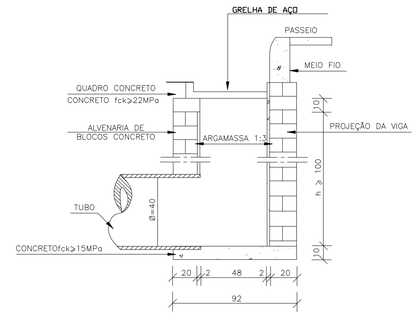


CORTE AA'

RUA SELBI MUSA–IDAMAR

LEGENDA:


DRENAGEM – RUA SELBI MUSA – IDAMAR


- Caixa coletora c/ boca de lobo (à executar) = 6 un
- Caixa de ligação (à executar) = 0 un
- Caixa coletora existente = 1 un
- Direcionamento das águas pluviais
- Tubulação em concreto – BSTC existente
- Tubulação em concreto – BSTC 40cm (à executar) = 115,00 m

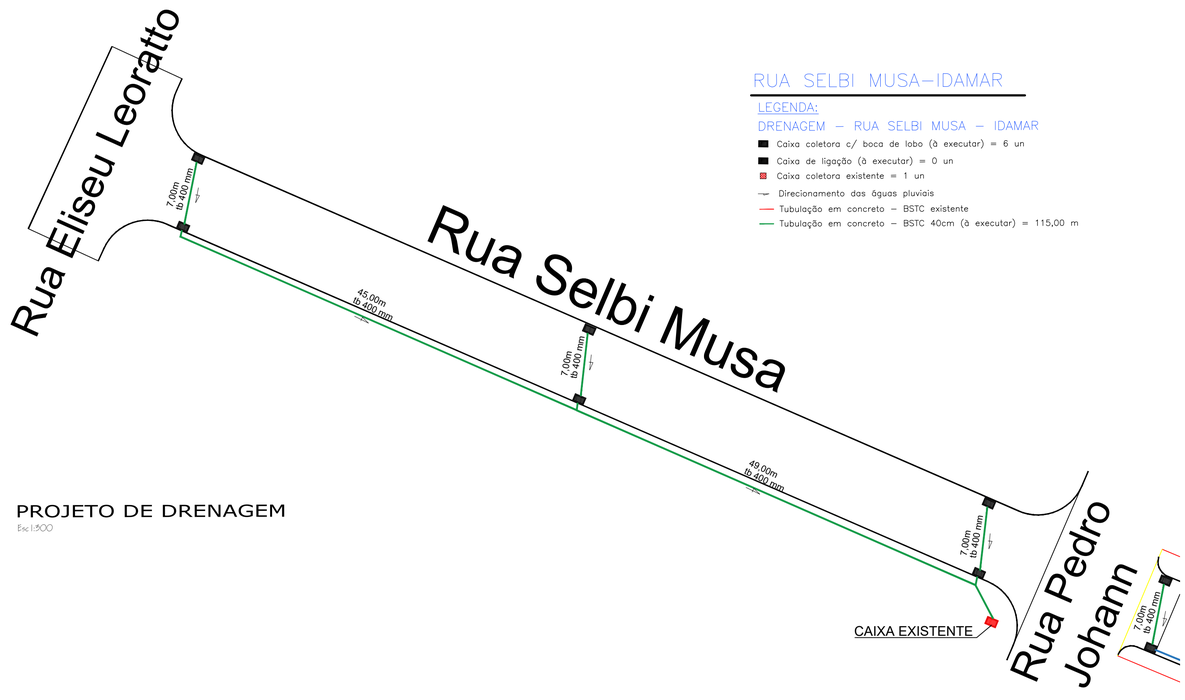

PROJETO DE DRENAGEM

Esc1:500

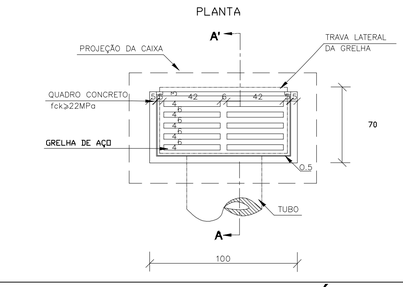

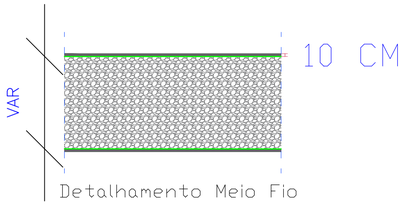

Detalhamento Meio Fio

PAV. PEDRAS POLIÉDRICAS

ESTADO DE SANTA CATARINA
PREFEITURA MUNICIPAL DE DIONÍSIO CERQUEIRA
SECRETARIA DE OBRAS E INFRAESTRUTURA

OBRA:= PAVIMENTAÇÃO EM PEDRAS POLIÉDRICAS
RUA SELBI MUSA– IDAMAR
DIONISIO CERQUEIRA – SC
PROP.:= PREFEITURA MUNICIPAL

CONTEÚDO
PLANTA BAIXA
DRENAGEM
PAVIMENTAÇÃO

PRANCHA 1/1

RESPÔNSAVEL TÉCNICO
ENG. CIVIL GUILHERME H. M. LIBARDONI
CREA/SC 120441-2

PROPRIETÁRIO
PREFEITURA MUNÍCIPAL DE DIONÍSIO CERQUEIRA
CNPJ: 83.026.773/0001-74

DESENHO EDUARDO DALLO | DATA 06/2026 | ESCALA 1/300