


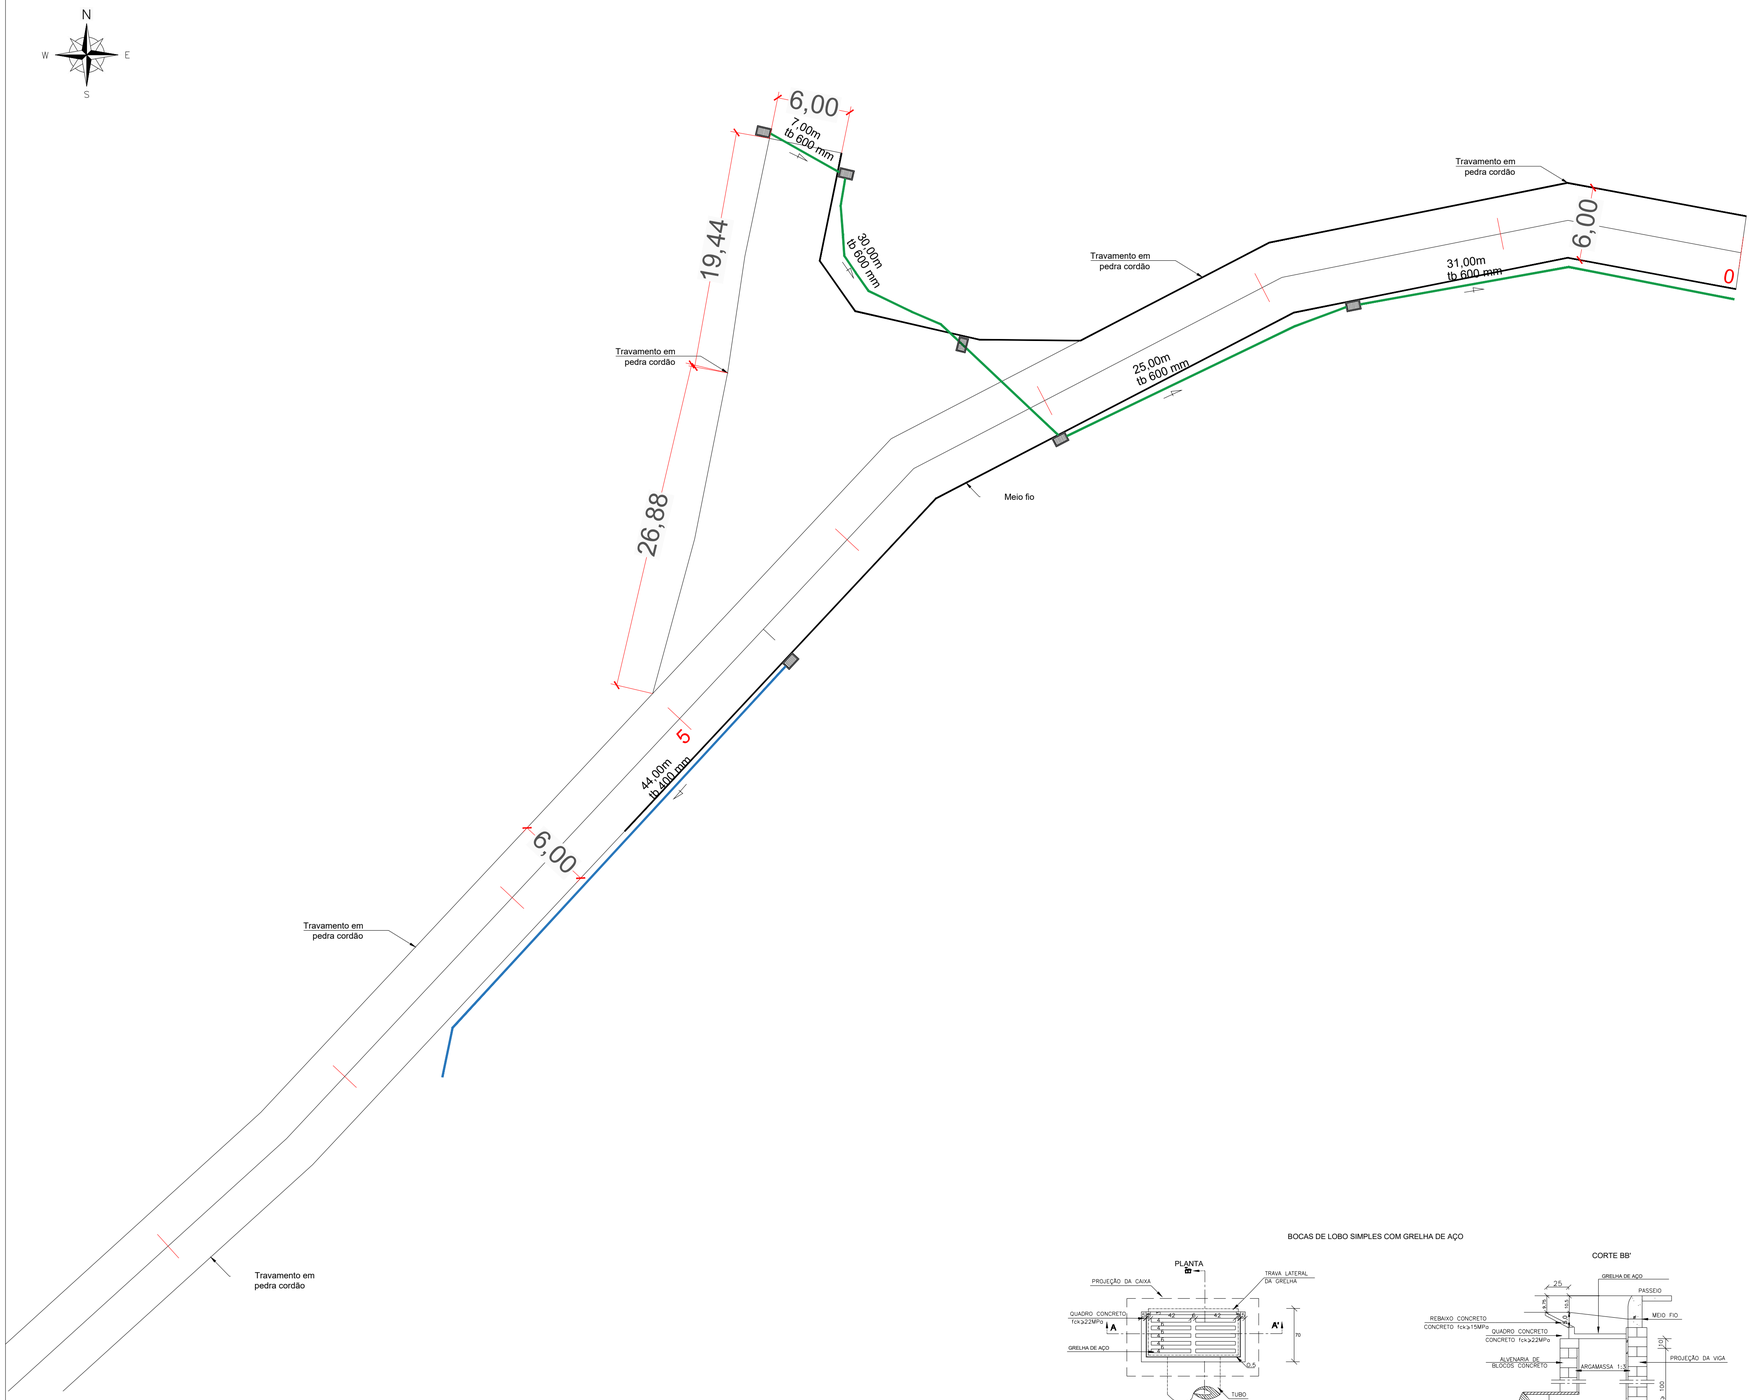


LINHA FLOR

LEGENDA:

DRENAGEM – LINHA FLOR

- Caixa coletora c/ boca de lobo (à executar) = 6 un
- Caixa de ligação (à executar) = 0 un
- Caixa coletora existente = 0 un
- Direcionamento das águas pluviais
- Tubulação em concreto – BSTC existente
- Tubulação em concreto – BSTC 40cm (à executar) = 51,00 m
- Tubulação em concreto – BSTC 60cm (à executar) = 93,00 m

BOCAS DE LOBO SIMPLES COM GRELHA DE AÇO

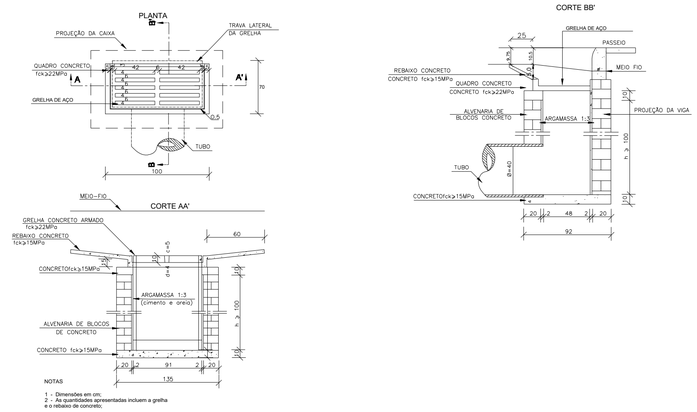

PAV. PEDRAS POLIÉDRICAS

ESTADO DE SANTA CATARINA
PREFEITURA MUNICIPAL DE DIONÍSIO CERQUEIRA
SECRETARIA DE OBRAS E INFRAESTRUTURA

OBRA= PAV. EM PEDRAS POLIEDRICAS
LOCAL= ESTRADA MUNICIPAL LINHA FLOR – INTERIOR DIONISIO CERQUEIRA – SC

PROP.= PREFEITURA MUNICIPAL

CONTEÚDO
PLANTA BAIXA
DRENAGEM
PAVIMENTAÇÃO

PRANCHA 2/2

RESPONSÁVEL TÉCNICO
ENG. CIVIL GUILHERME H. M. LIBARDONI
CREA/SC 120441-2

PROPRIETÁRIO
PREFEITURA MUNICIPAL DE DIONÍSIO CERQUEIRA
CNPJ: 83.026.773/0001-74

DESENHO EDUARDO DALLO
DATA 06/2026
ESCALA 1/300