


Det. 1

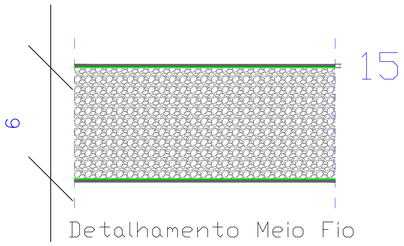

Detalhamento Meio Fio




RUA VEREADOR GASPAROTTO

LEGENDA:
SÃO PEDRO

Area a receber pavimentação em pedras poliédricas: = 1.469,70 m²

Area de meio fio em concreto 15x30cm: 491,00 ml

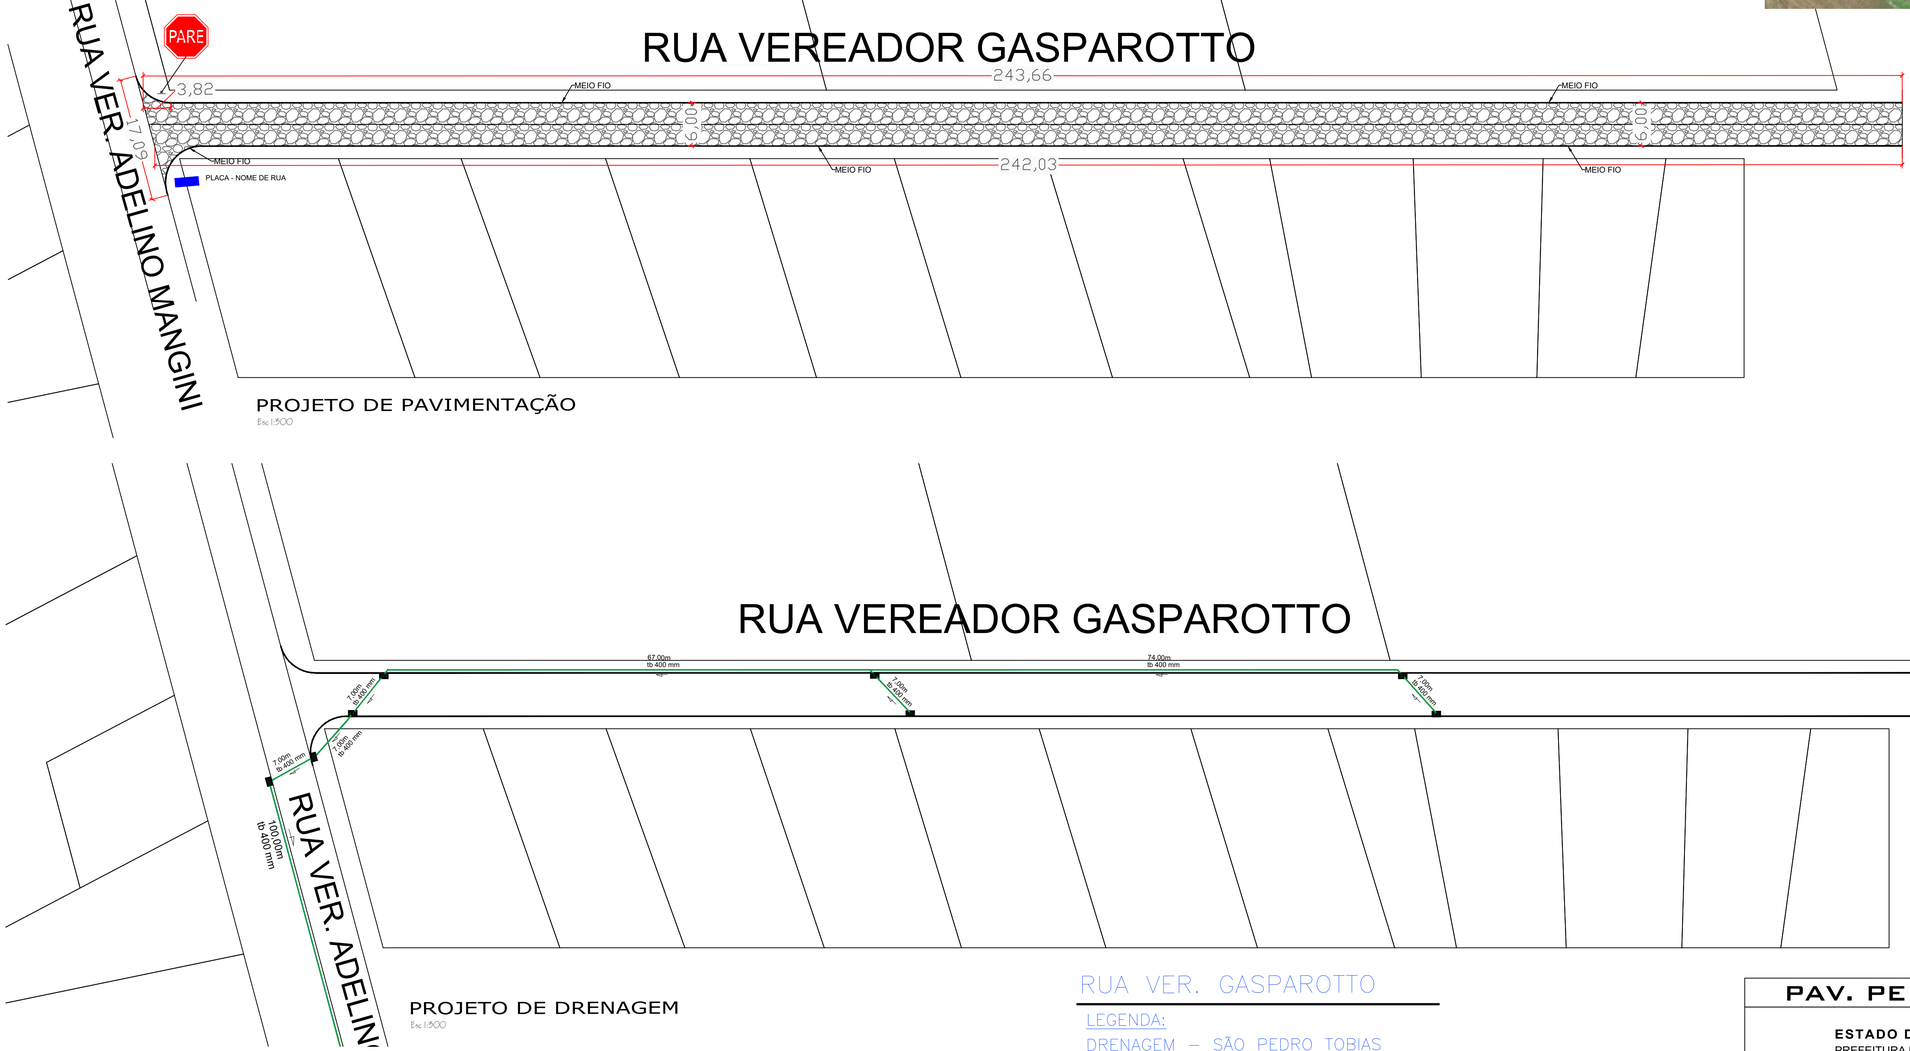

PROJETO DE PAVIMENTAÇÃO

Esc 1:500

PROJETO DE DRENAGEM

Esc 1:500

RUA VER. GASPAROTTO

LEGENDA:

DRENAGEM – SÃO PEDRO TOBIAS

- Caixa coletora c/ boca de lobo (à executar) = 8 un
- Caixa de ligação (à executar) = 0 un
- Caixa coletora existente = 0 un
- Direcionamento das águas pluviais
- Tubulação em concreto – BSTC existente
- Tubulação em concreto – BSTC 40cm (à executar) = 283,00 m

PAV. PEDRAS POLIÉDRICAS

ESTADO DE SANTA CATARINA
PREFEITURA MUNICIPAL DE DIONÍSIO CERQUEIRA
SECRETARIA DE OBRAS E INFRAESTRUTURA

OBRA:= PAVIMENTAÇÃO EM PEDRAS POLIÉDRICAS RUA VEREADOR GASPAROTTO DIONISIO CERQUEIRA – SC
PROP.:= PREFEITURA MUNICIPAL

CONTEÚDO: PLANTA BAIXA DRENAGEM PAVIMENTAÇÃO

PRANCHA: 1/1

RESPONSÁVEL TÉCNICO

ENG. CIVIL GUILHERME H. M. LIBARDONI
CREA/SC 120441-2

PROPRIETÁRIO

PREFEITURA MUNICIPAL DE DIONÍSIO CERQUEIRA
CNPJ: 83.026.773/0001-74

DESENHO EDUARDO DALLO

DATA 06/2026

ESCALA 1/300