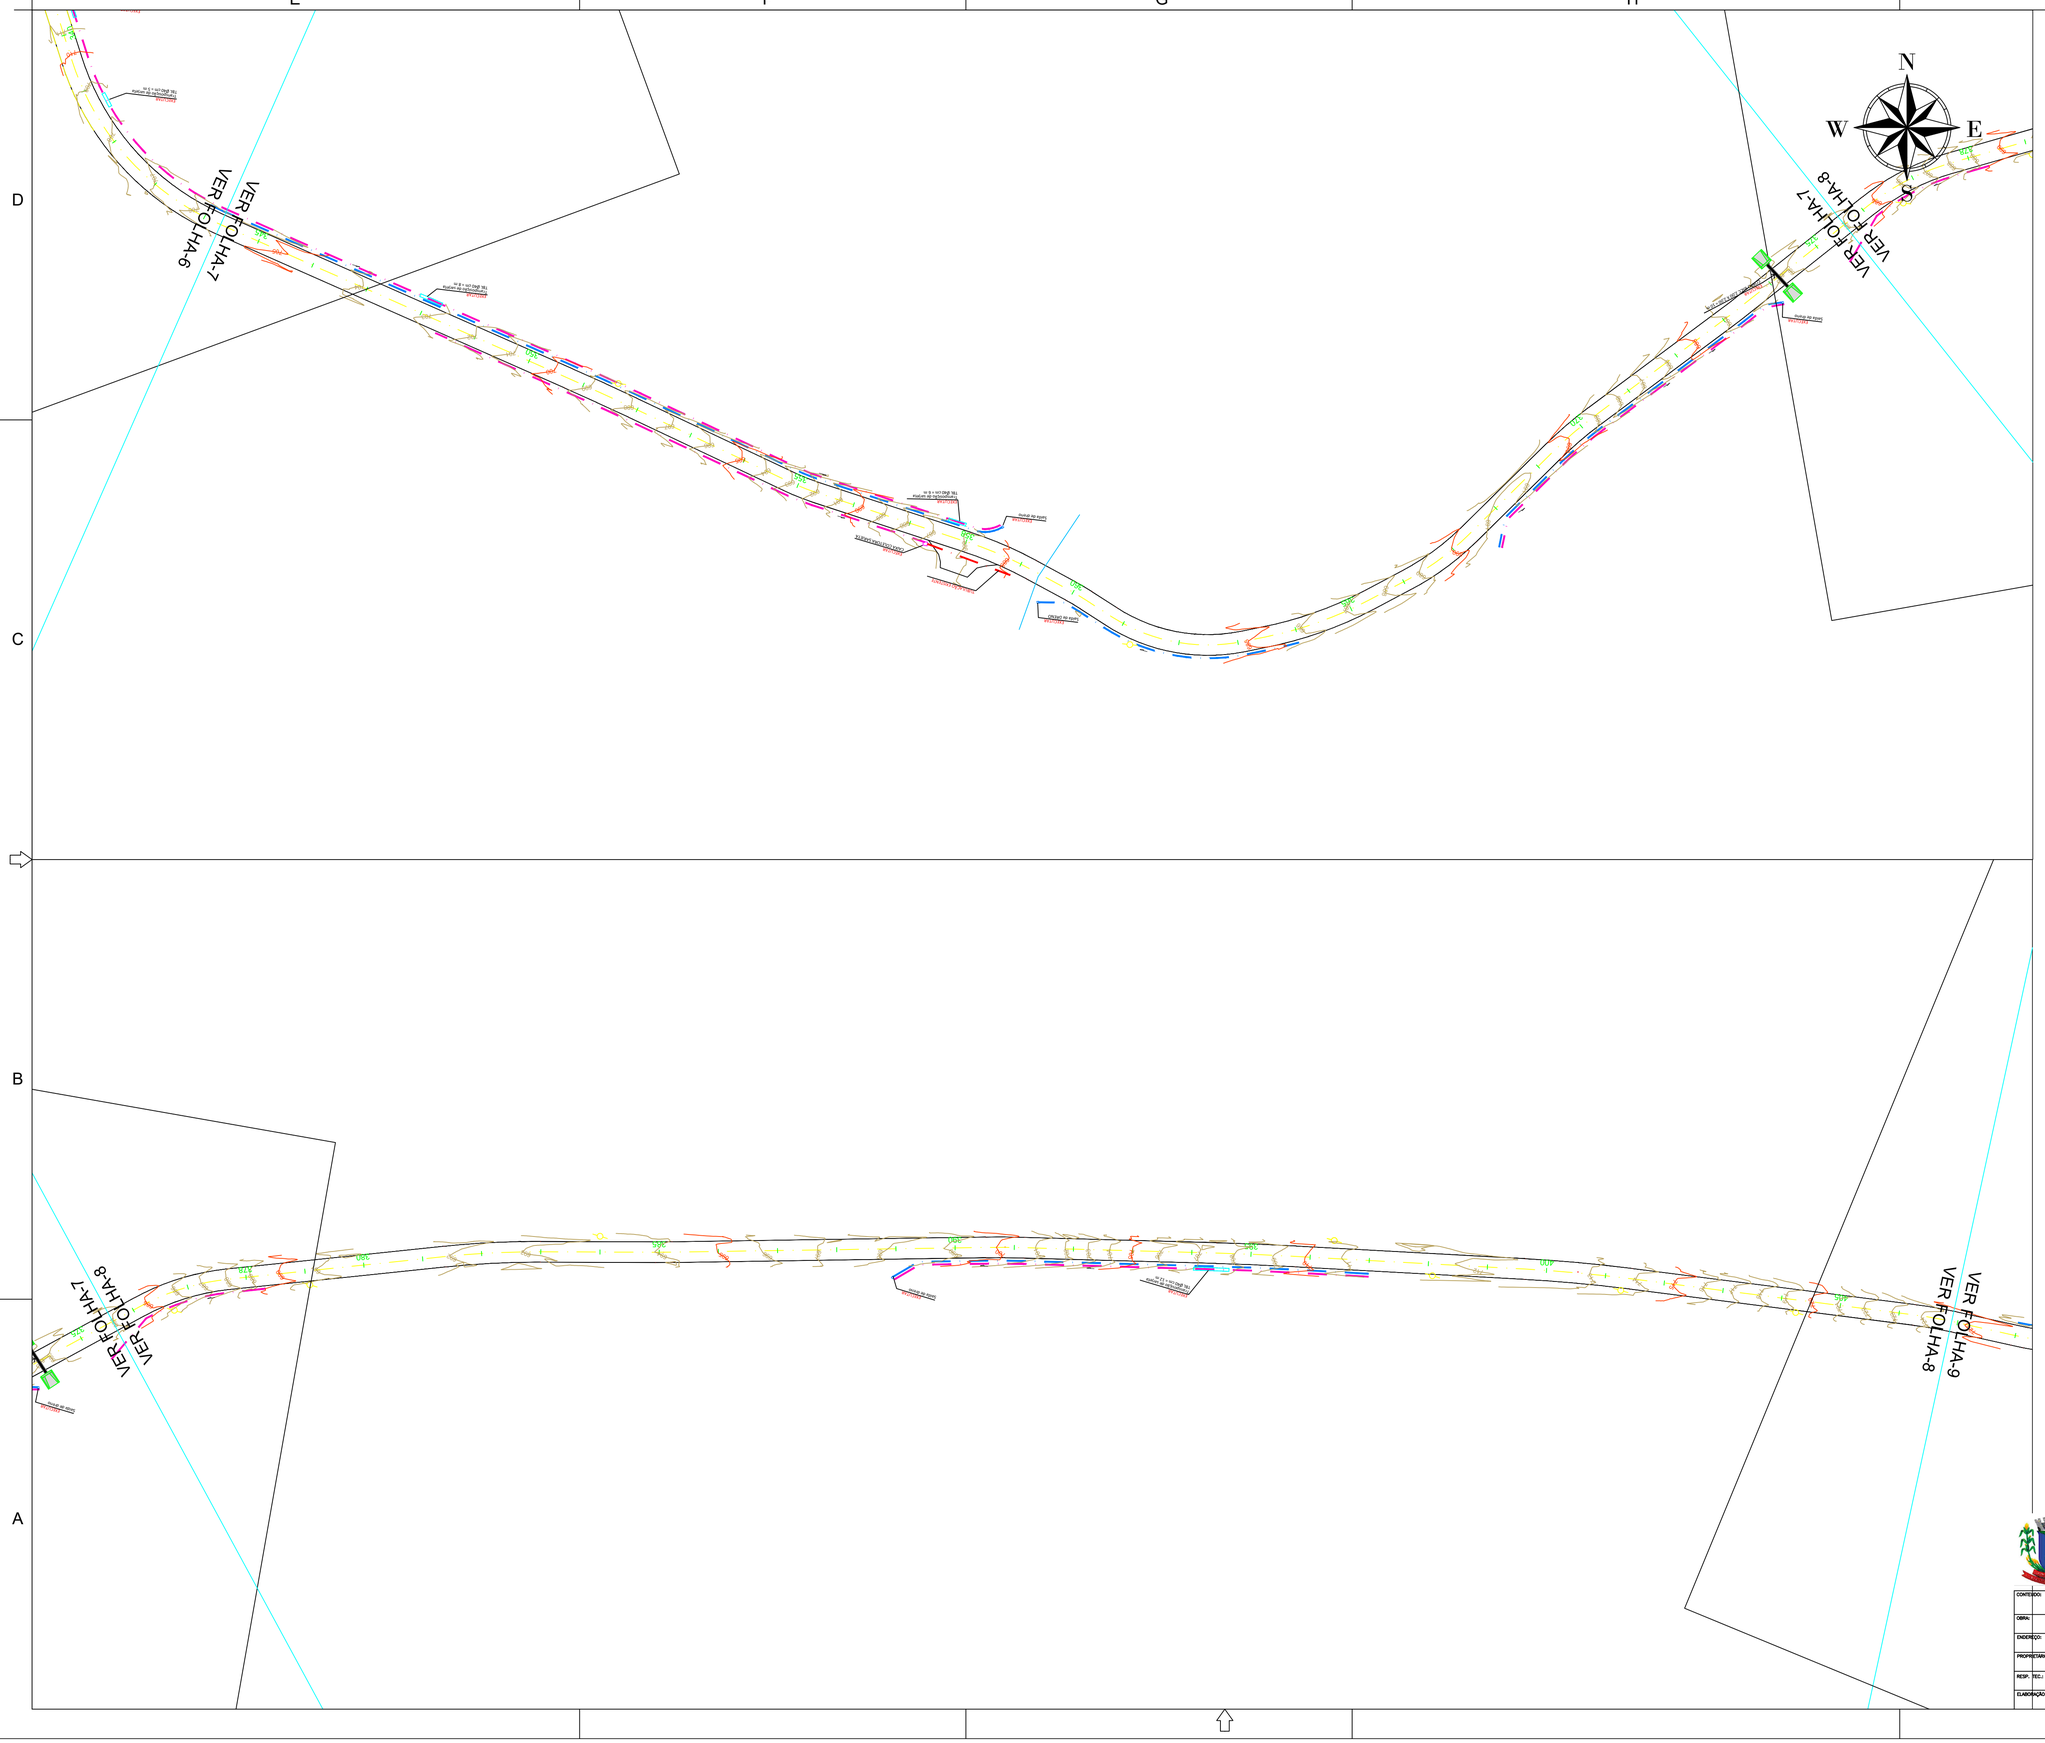


CONVENÇÕES:

DRENO LONGITUDINAL	TALUDES	BASE TOPOGRÁFICA	ALA
SARJETAS	CURVAS DE NIVEL	ESTRADA	POSTES (Energia) (Materia) (Publico)

DRENAGEM – LEGENDA:

- Caixa coletora de sarjeta/dreno – 5 un
- Direcionamento das águas pluviais
- Trabsposição de sarjeta – BSTC 40cm (à executar)
- Tubulação em concreto – BSTC 40cm = 94 ml
- Tubulação em concreto – BSTC 60cm (à executar)
- Tubulação em concreto – BSTC 60cm = 60 ml
- Tubulação em concreto – BSTC 80cm (à executar)
- Tubulação em concreto – BSTC 80cm = 10 ml
- Tubulação em concreto – BSTC 100cm (à executar)
- Tubulação em concreto – BSTC 100cm = 10 ml
- Aduela em concreto – BSTC 200cm (à executar)
- Aduela em concreto – BSTC 200cm = 30 ml
- Sarjetas em concreto = 4.347,00 m
- Dreno longitudinal 40x40cm= 2.703,00 m
- BOCA DE SAÍDA DE DRENO = 8 UN
- BOCA PARA BUEIRO SIMPLES D=60 CM = 5 UN
- BOCA PARA BUEIRO SIMPLES D=80 CM = 2 UN
- BOCA PARA BUEIRO SIMPLES D=100 CM = 2 UN
- BOCA PARA BUEIRO SIMPLES D=200 CM = 2 UN
- BOCA PARA BUEIRO DUPLO D=200 CM = 2 UN

BIANCA MOREIRA MARAN BERTAMONI:46816196O

Assinado digitalmente por BIANCA MOREIRA MARAN BERTAMONI:46816196O
ND: CN=BIANCA MOREIRA MARAN BERTAMONI:46816196O, OU=Secretaria da Receita Federal do Brasil - RFB, OU=RFB e-CPF A1, OU=SEM BRANCO, OU=videoconferencia, OU=presencial, CN=BIANCA MOREIRA MARAN BERTAMONI:46816196O
Motivo: Eu sou o autor deste documento
Local: Brasil
Data: 2025.09.27 16:51:36-03'00'
Foto PDF Reader Version: 12.0.2

CONTEÚDO:	PAVIMENTAÇÃO - ESTRADA BOA RURAL - 1ª ETAPA		
OBRA:	PAVIMENTAÇÃO ASFÁLTICA	TRECHO 07 E 08	
ENDEREÇO:	ESTRADA MUNICIPAL DE ACESSO A SÃO PEDRO TOBIAS. MUNICÍPIO DE DIONÍSIO CERQUEIRA/SC	ÁREA LEVANTADA: 51.823,75 m²	
PROPRIETÁRIO:	PREFEITURA MUNICIPAL DE DIONÍSIO CERQUEIRA CNPJ: 83.026.773/0001-74	COD. REF.:	REVISÃO: –
RESP. TÉC.:	GUILHERME H. M. LIBARDONI ENGENHEIRO CIVIL - CREA - 120442-1	ESCALA: 1:1000	UNIDADE: METRO
ELABORAÇÃO:	EDUARDO DALLO	DATA: SETEMBRO/2025	FOLHA: 4/7