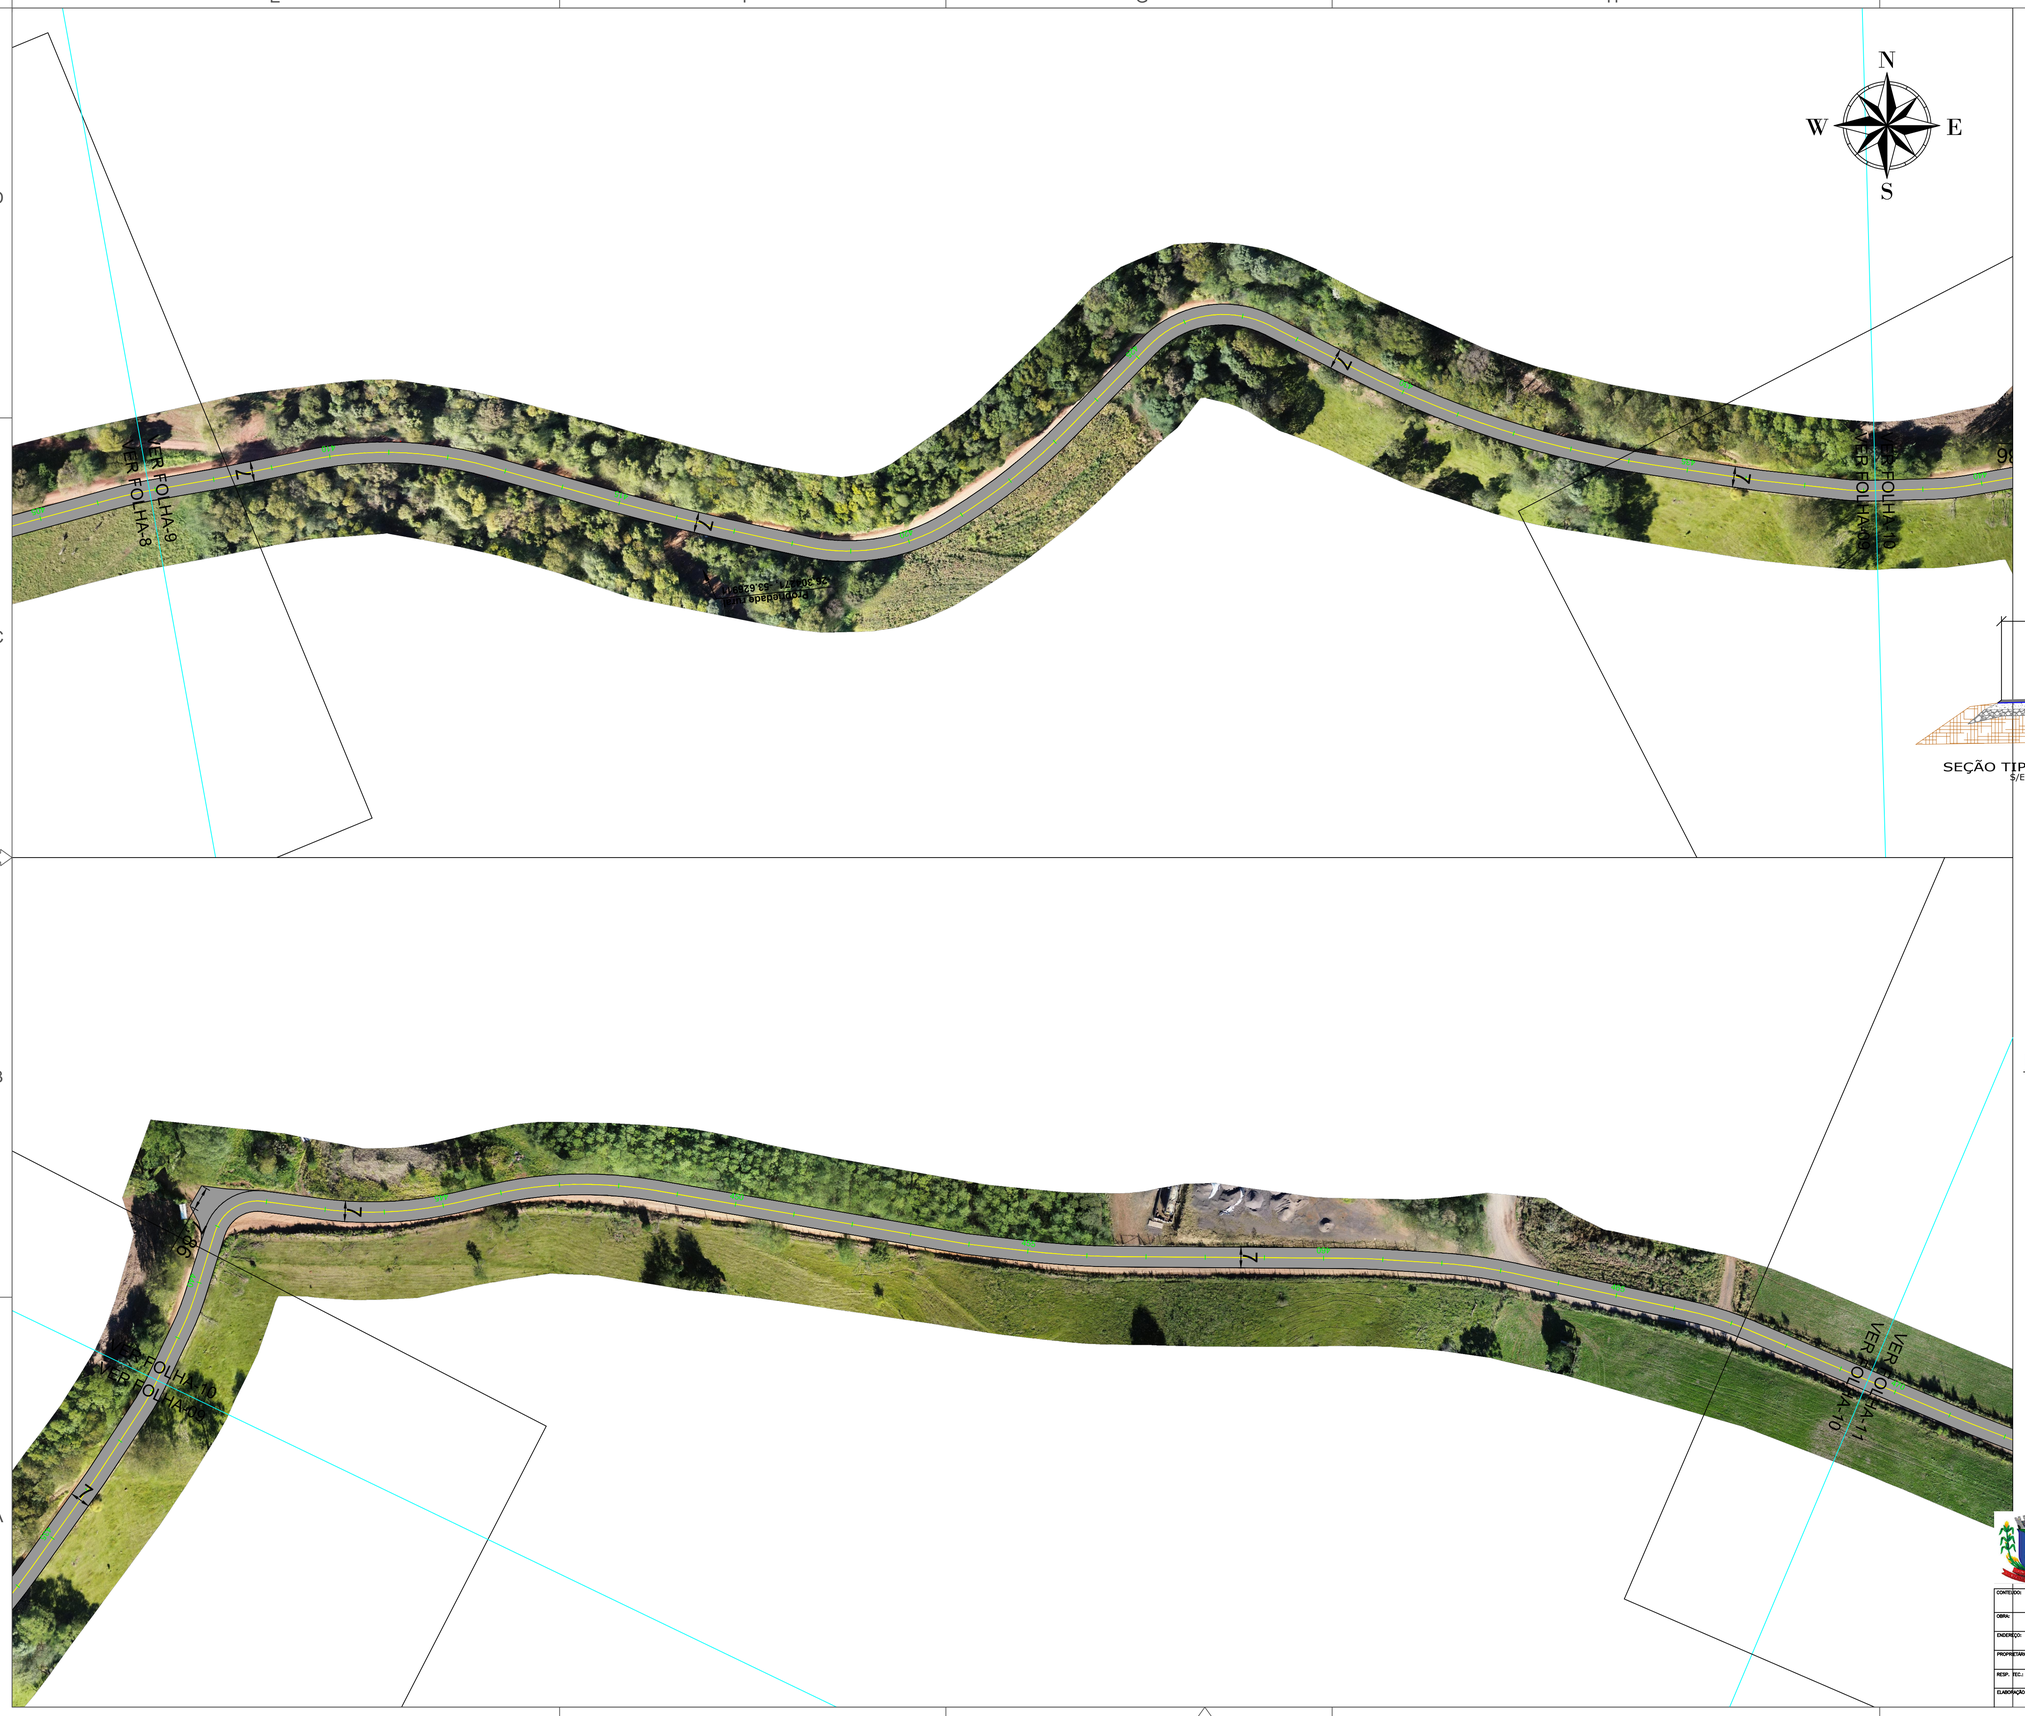


ESTRADA BOA RURAL 1ª ETAPA

LEGENDA:

DIMENSÕES APROX 7.318,00 X 7,00 METROS

- Área a receber pavimentação asfáltica em CBUQ: = 51.823,75 m²
- Área a receber sinalização asfáltica eixo = 7.318,20 m²
- Área a receber sinalização asfáltica bordo = 14.636,40 m²

BIANCA MOREIRA MARAN BERTAMONI:04684161960

GUILHERME HENRIQUE MARAN LIBARDONI:04398772960

CONTEÚDO:	PAVIMENTAÇÃO - ESTRADA BOA RURAL - 1ª ETAPA		
OBRA:	PAVIMENTAÇÃO ASFÁLTICA	TRECHO 01 E-172>	
ENDEREÇO:	ESTRADA MUNICIPAL DE ACESSO A SÃO PEDRO TOBIAS MUNICIPIO DE DIONÍSIO CERQUEIRA/SC	ÁREA LEVANTADA: 51.823,75 m²	
PROPRIETÁRIO:	PREFEITURA MUNICIPAL DE DIONÍSIO CERQUEIRA CNPJ: 83.026.773/0001-74	COD. REF.:	REVISÃO: –
RESP. TÉC.:	GUILHERME H. M. LIBARDONI ENGENHEIRO CIVIL - CREA - 120442-1	ESCALA: 1:1000	UNIDADE: METRO
ELABORAÇÃO:	EDUARDO DALLO	DATA: SETEMBRO/2025	FOLHA: 5/6