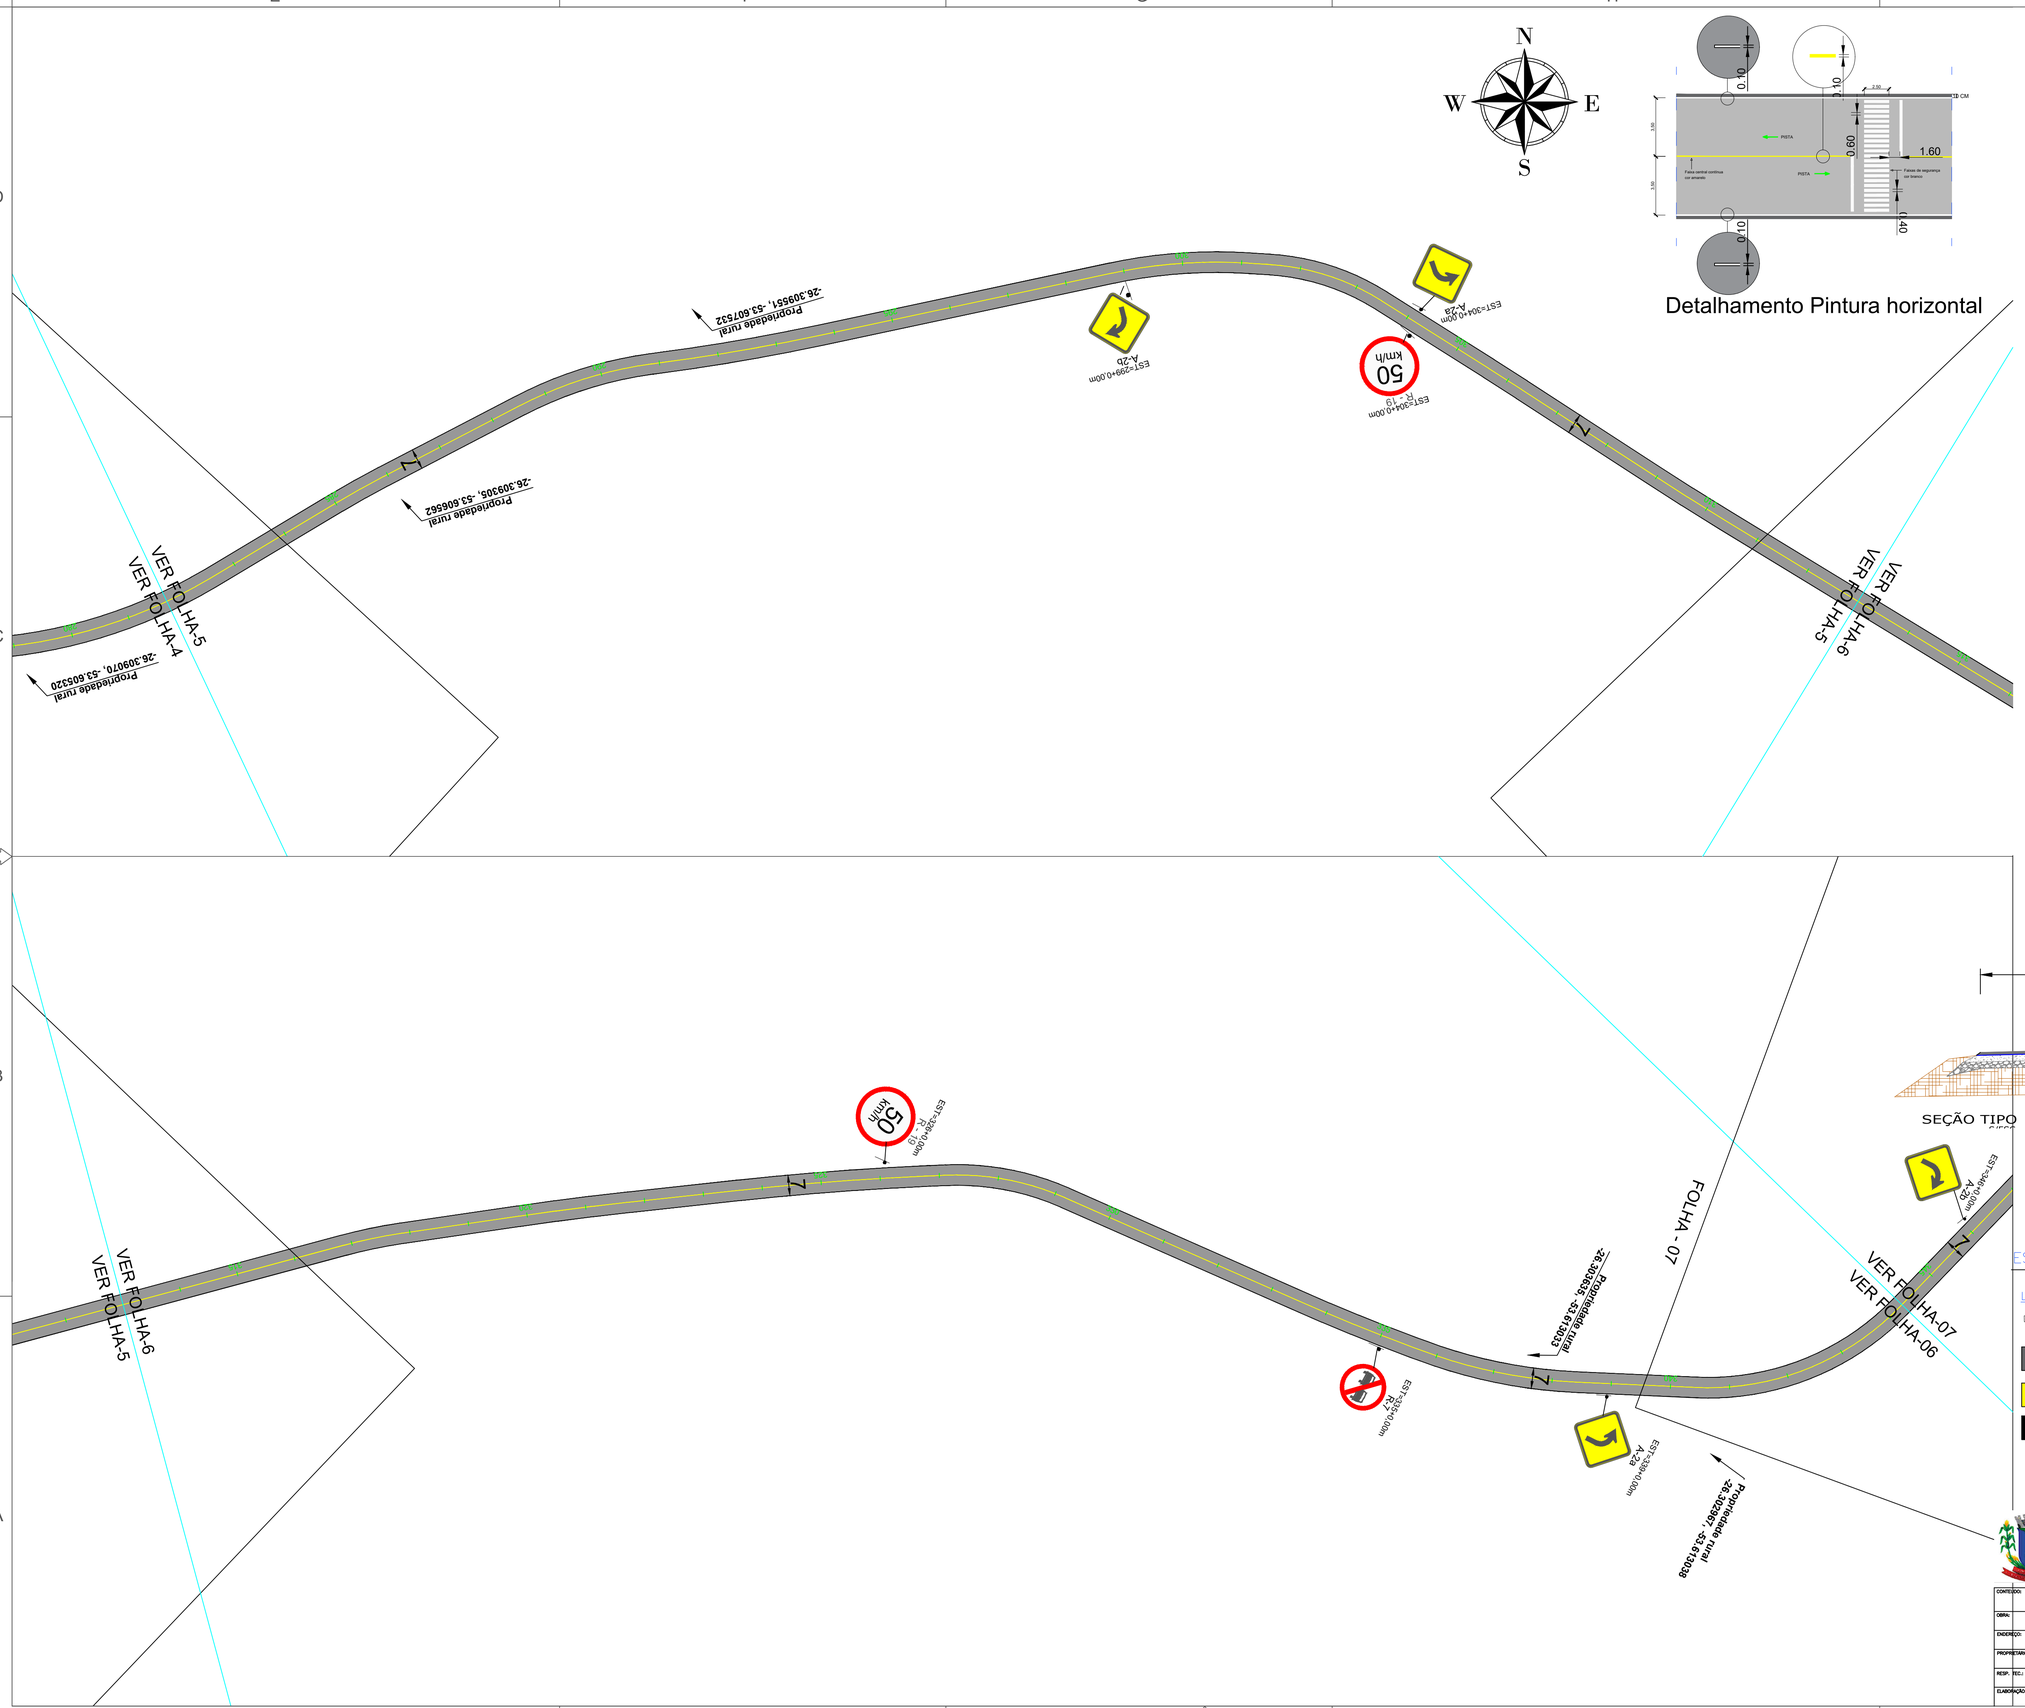



## PLACAS DE ADVERTÊNCIA

| PLACAS | CÓDIGO | PINTURA | DIMENSÃO | QUANTIDADE |
|---|---|---|---|---|
| | A - 2a | FUNDO: AMARELO<br>ORLA INTERNA: PRETA<br>ORLA EXTERNA: AMARELA<br>SÍMBOLOS: PRETO | L=0,80 M | 5 |
| | A - 2a | FUNDO: AMARELO<br>ORLA INTERNA: PRETA<br>ORLA EXTERNA: AMARELA<br>SÍMBOLOS: PRETO | L=0,80 M | 6 |
| | A - 1a | FUNDO: AMARELO<br>ORLA INTERNA: PRETA<br>ORLA EXTERNA: AMARELA<br>SÍMBOLOS: PRETO | L=0,80 M | 1 |
| | A - 1b | FUNDO: AMARELO<br>ORLA INTERNA: PRETA<br>ORLA EXTERNA: AMARELA<br>SÍMBOLOS: PRETO | L=0,80 M | 1 |
| | A - 5b | FUNDO: AMARELO<br>ORLA INTERNA: PRETA<br>ORLA EXTERNA: AMARELA<br>SÍMBOLOS: PRETO | L=0,80 M | 2 |
| | A - 3b | FUNDO: AMARELO<br>ORLA INTERNA: PRETA<br>ORLA EXTERNA: AMARELA<br>SÍMBOLOS: PRETO | L=0,80 M | 2 |
| | A - 21 | FUNDO: AMARELO<br>ORLA INTERNA: PRETA<br>ORLA EXTERNA: AMARELA<br>SÍMBOLOS: PRETO | L=0,80 M | 4 |

## PLACAS DE REGULAMENTAÇÃO

| PLACAS | CÓDIGO | PINTURA | DIMENSÃO | QUANTIDADE |
|---|---|---|---|---|
| | R - 2 | FUNDO: BRANCO<br>ORLA: VERMELHA | Ø=0,80 M | 12 |
| 40 km / h | R - 19-4 | FUNDO: BRANCO<br>ORLA: VERMELHA<br>LETRAS: PRETO | Ø=0,80 M | 2 |
| 50 km / h | R - 19-4 | FUNDO: BRANCO<br>ORLA: VERMELHA<br>LETRAS: PRETO | Ø=0,80 M | 6 |

## PLACAS DE INDICAÇÃO

| PLACAS | CÓDIGO | PINTURA | DIMENSÃO | QUANTIDADE |
|---|---|---|---|---|
| LINHA TELHA / DEPÓSITO<br>DISTRITO DE SÃO PEDRO TOBIAS<br>LINHA PALMEIRA / POSTO | I - 01 | FUNDO: VERDE<br>ORLA INTERNA: BRANCA<br>ORLA EXTERNA: VERDE<br>LETRAS: BRANCAS | 2,00 x 1,00 M | 1 |
| LITERATO MONTE / DEPARTAMENTO<br>LINHA TELHA<br>RIO DE DENTRO / LENGUERA | I - 02 | FUNDO: VERDE<br>ORLA INTERNA: BRANCA<br>ORLA EXTERNA: VERDE<br>LETRAS: BRANCAS<br>SÍMBOLOS: BRANCOS | 2,00 x 1,00 M | 1 |

GUILHERME HENRIQUE MARAN LIBARDONI: 04398772960
Assinado digitalmente por GUILHERME HENRIQUE MARAN LIBARDONI:04398772960
ND: C=BR, O=ICP-Brasil, OU=Secretaria da Receita Federal do Brasil - RFB, OU=RFB e CPF A3, OU=04398772960, OU=Videoconferência, CN=GUILHERME HENRIQUE MARAN LIBARDONI:04398772960
Razão: Eu sou o autor deste documento
Localização:
Data: 2025.09.27 09:55:39-03'00'
Foxit PDF Reader Versão: 12.1.1

BIANCA MOREIRA MARAN BERTAMONI: 04684161960
Assinado digitalmente por BIANCA MOREIRA MARAN BERTAMONI:04684161960
ND: C=BR, O=ICP-Brasil, OU=Secretaria da Receita Federal do Brasil - RFB, OU=RFB e CPF A3, OU=EM BRANCO, OU=14302308000102, OU=Videoconferência, CN=BIANCA MOREIRA MARAN BERTAMONI:04684161960
Razão: Eu sou o autor deste documento
Localização:
Data: 2025.09.27 10:56:44-03'00'
Foxit PDF Reader Versão: 12.1.1

| | | | |
|---|---|---|---|
| CONTEÚDO: | PAVIMENTAÇÃO - ESTRADA BOA RURAL - 1ª ETAPA | | |
| OBRA: | PAVIMENTAÇÃO ASFÁLTICA | TRECHO 01 E-172> | |
| ENDEREÇO: | ESTRADA MUNICIPAL DE ACESSO A SÃO PEDRO TOBIAS<br>MUNICÍPIO DE DIONÍSIO CERQUEIRA/SC | ÁREA LEVANTADA: 51.823,75 m² | |
| PROPRIETÁRIO: | PREFEITURA MUNICIPAL DE DIONÍSIO CERQUEIRA<br>CNPJ: 83.026.773/0001-74 | COD. REF.: | REVISÃO: – |
| RESP. TÉC.: | GUILHERME H. M. LIBARDONI<br>ENGENHEIRO CIVIL - CREA - 120442-1 | ESCALA: 1:1000 | UNIDADE: METRO |
| ELABORAÇÃO: | EDUARDO DALLO | DATA: SETEMBRO/2025 | FOLHA: 3/6 |