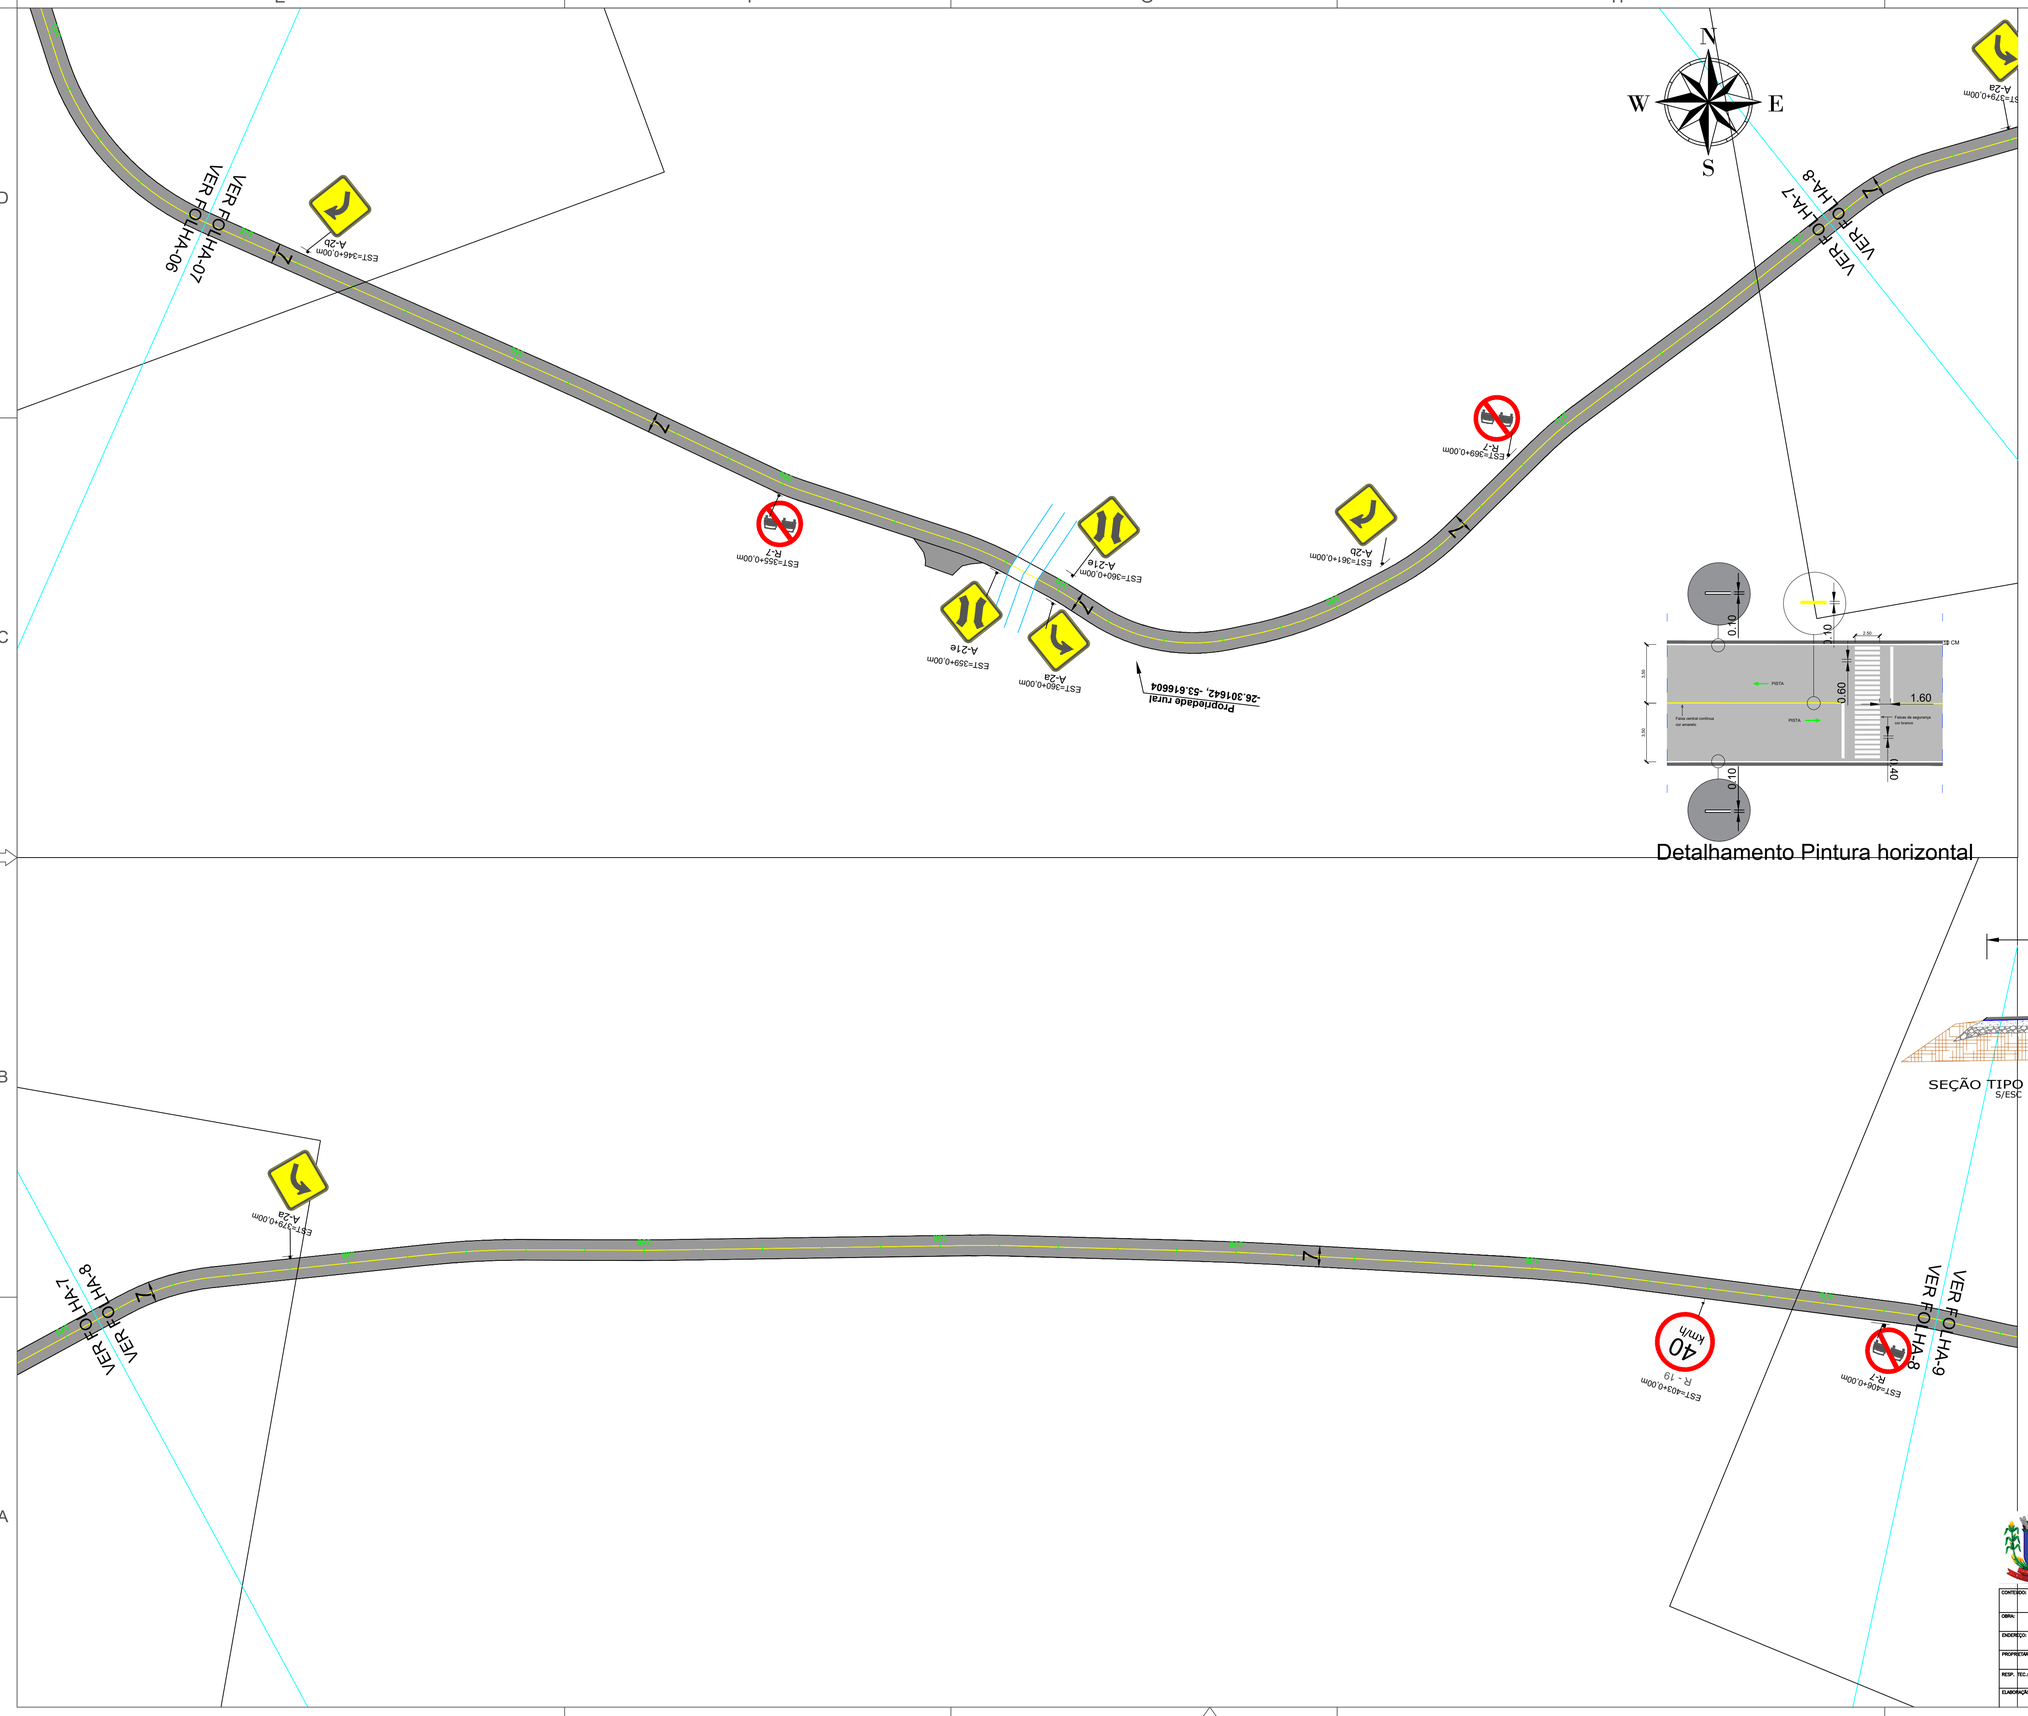


Detalhamento Pintura horizontal

PLACAS DE ADVERTÊNCIA

PLACAS	CÓDIGO	PINTURA	DIMENSÃO	QUANTIDADE
	A - 2a	FUNDO: AMARELO ORLA INTERNA: PRETA ORLA EXTERNA: AMARELA SIMBOLOS: PRETO	L=0,80 M	5
	A - 2c	FUNDO: AMARELO ORLA INTERNA: PRETA ORLA EXTERNA: AMARELA SIMBOLOS: PRETO	L=0,80 M	6
	A - 1a	FUNDO: AMARELO ORLA INTERNA: PRETA ORLA EXTERNA: AMARELA SIMBOLOS: PRETO	L=0,80 M	1
	A - 1B	FUNDO: AMARELO ORLA INTERNA: PRETA ORLA EXTERNA: AMARELA SIMBOLOS: PRETO	L=0,80 M	1
	A - 5B	FUNDO: AMARELO ORLA INTERNA: PRETA ORLA EXTERNA: AMARELA SIMBOLOS: PRETO	L=0,80 M	2
	A - 3B	FUNDO: AMARELO ORLA INTERNA: PRETA ORLA EXTERNA: AMARELA SIMBOLOS: PRETO	L=0,80 M	2
	A - 21	FUNDO: AMARELO ORLA INTERNA: PRETA ORLA EXTERNA: AMARELA SIMBOLOS: PRETO	L=0,80 M	4

PLACAS DE REGULAMENTAÇÃO

PLACAS	CÓDIGO	PINTURA	DIMENSÃO	QUANTIDADE
	R - 2	FUNDO: BRANCO ORLA: VERMELHA	Ø=0,80 M	12
40 km/h	R - 19-A	FUNDO: BRANCO ORLA: VERMELHA LETRAS: PRETO	ø=0,80 M	2
50 km/h	R - 19-A	FUNDO: BRANCO ORLA: VERMELHA LETRAS: PRETO	ø=0,80 M	6

PLACAS DE INDICAÇÃO

PLACAS	CÓDIGO	PINTURA	DIMENSÃO	QUANTIDADE
PARA TOLEDO / CAMPINHO DIRETO DE MEI PARA PALOTINA PARA TRUNFO CENTRAL	I - 01	FUNDO: VERDE ORLA INTERNA: BRANCA ORLA EXTERNA: VERDE LETRAS: BRANCAS	2,00 X 1,00 M	1
← MELHORIAS / REFINAÇÃO Km 74,00 SEM DANINHO QUIQUIRA	I - 02	FUNDO: VERDE ORLA INTERNA: BRANCA ORLA EXTERNA: VERDE LETRAS: BRANCAS SIMBOLOS: BRANCOS	2,00 X 1,00 M	1

GUILHERME HENRIQUE MARAN LIBARDONI: 04398772960
Assinado digitalmente por GUILHERME HENRIQUE MARAN LIBARDONI:04398772960
Certificado digital emitido por AC SOLUTI Multipla v5
Dados: 2025.09.27 16:58:59 -03'00'
Foxit PDF Reader Versão: 12.1.3

BIANCA MOREIRA MARAN BERTAMONI:04684161960
Assinado digitalmente por BIANCA MOREIRA MARAN BERTAMONI:04684161960
Nº. Ocorr. 0>CP-Brasil, OU=Secretaria da Receita Federal do Brasil - RFB, OU=RFB e-CPF A1, OU=(EM BRANCO), OU=(04392880000103, OU=presencial, OU=certificado PJ A1, CN=BIANCA MOREIRA MARAN BERTAMONI:04684161960
Razão: Eu sou o autor deste documento
Local: Toledo
Data: 2025.09.27 16:58:59-03'00'
Foxit PDF Reader Versão: 12.1.3

CONTEÚDO:	PAVIMENTAÇÃO - ESTRADA BOA RURAL - 1ª ETAPA		
OBRA:	PAVIMENTAÇÃO ASFÁLTICA	TRECHO 01 E-172>	
ENDEREÇO:	ESTRADA MUNICIPAL DE ACESSO A SÃO PEDRO TOBIAS MUNICIPIO DE DIONÍSIO CERQUEIRA/SC	ÁREA LEVANTADA: 51.823,75 m²	
PROPRIETÁRIO:	PREFEITURA MUNICIPAL DE DIONÍSIO CERQUEIRA CNPJ: 83.026.773/0001-74	COD. REF.:	REVISÃO: –
RESP. TÉC.:	GUILHERME H. M. LIBARDONI ENGENHEIRO CIVIL - CREA - 120442-1	ESCALA: 1:1000	UNIDADE: METRO
ELABORAÇÃO:	EDUARDO DALLO	DATA: SETEMBRO/2025	FOLHA: 4/6