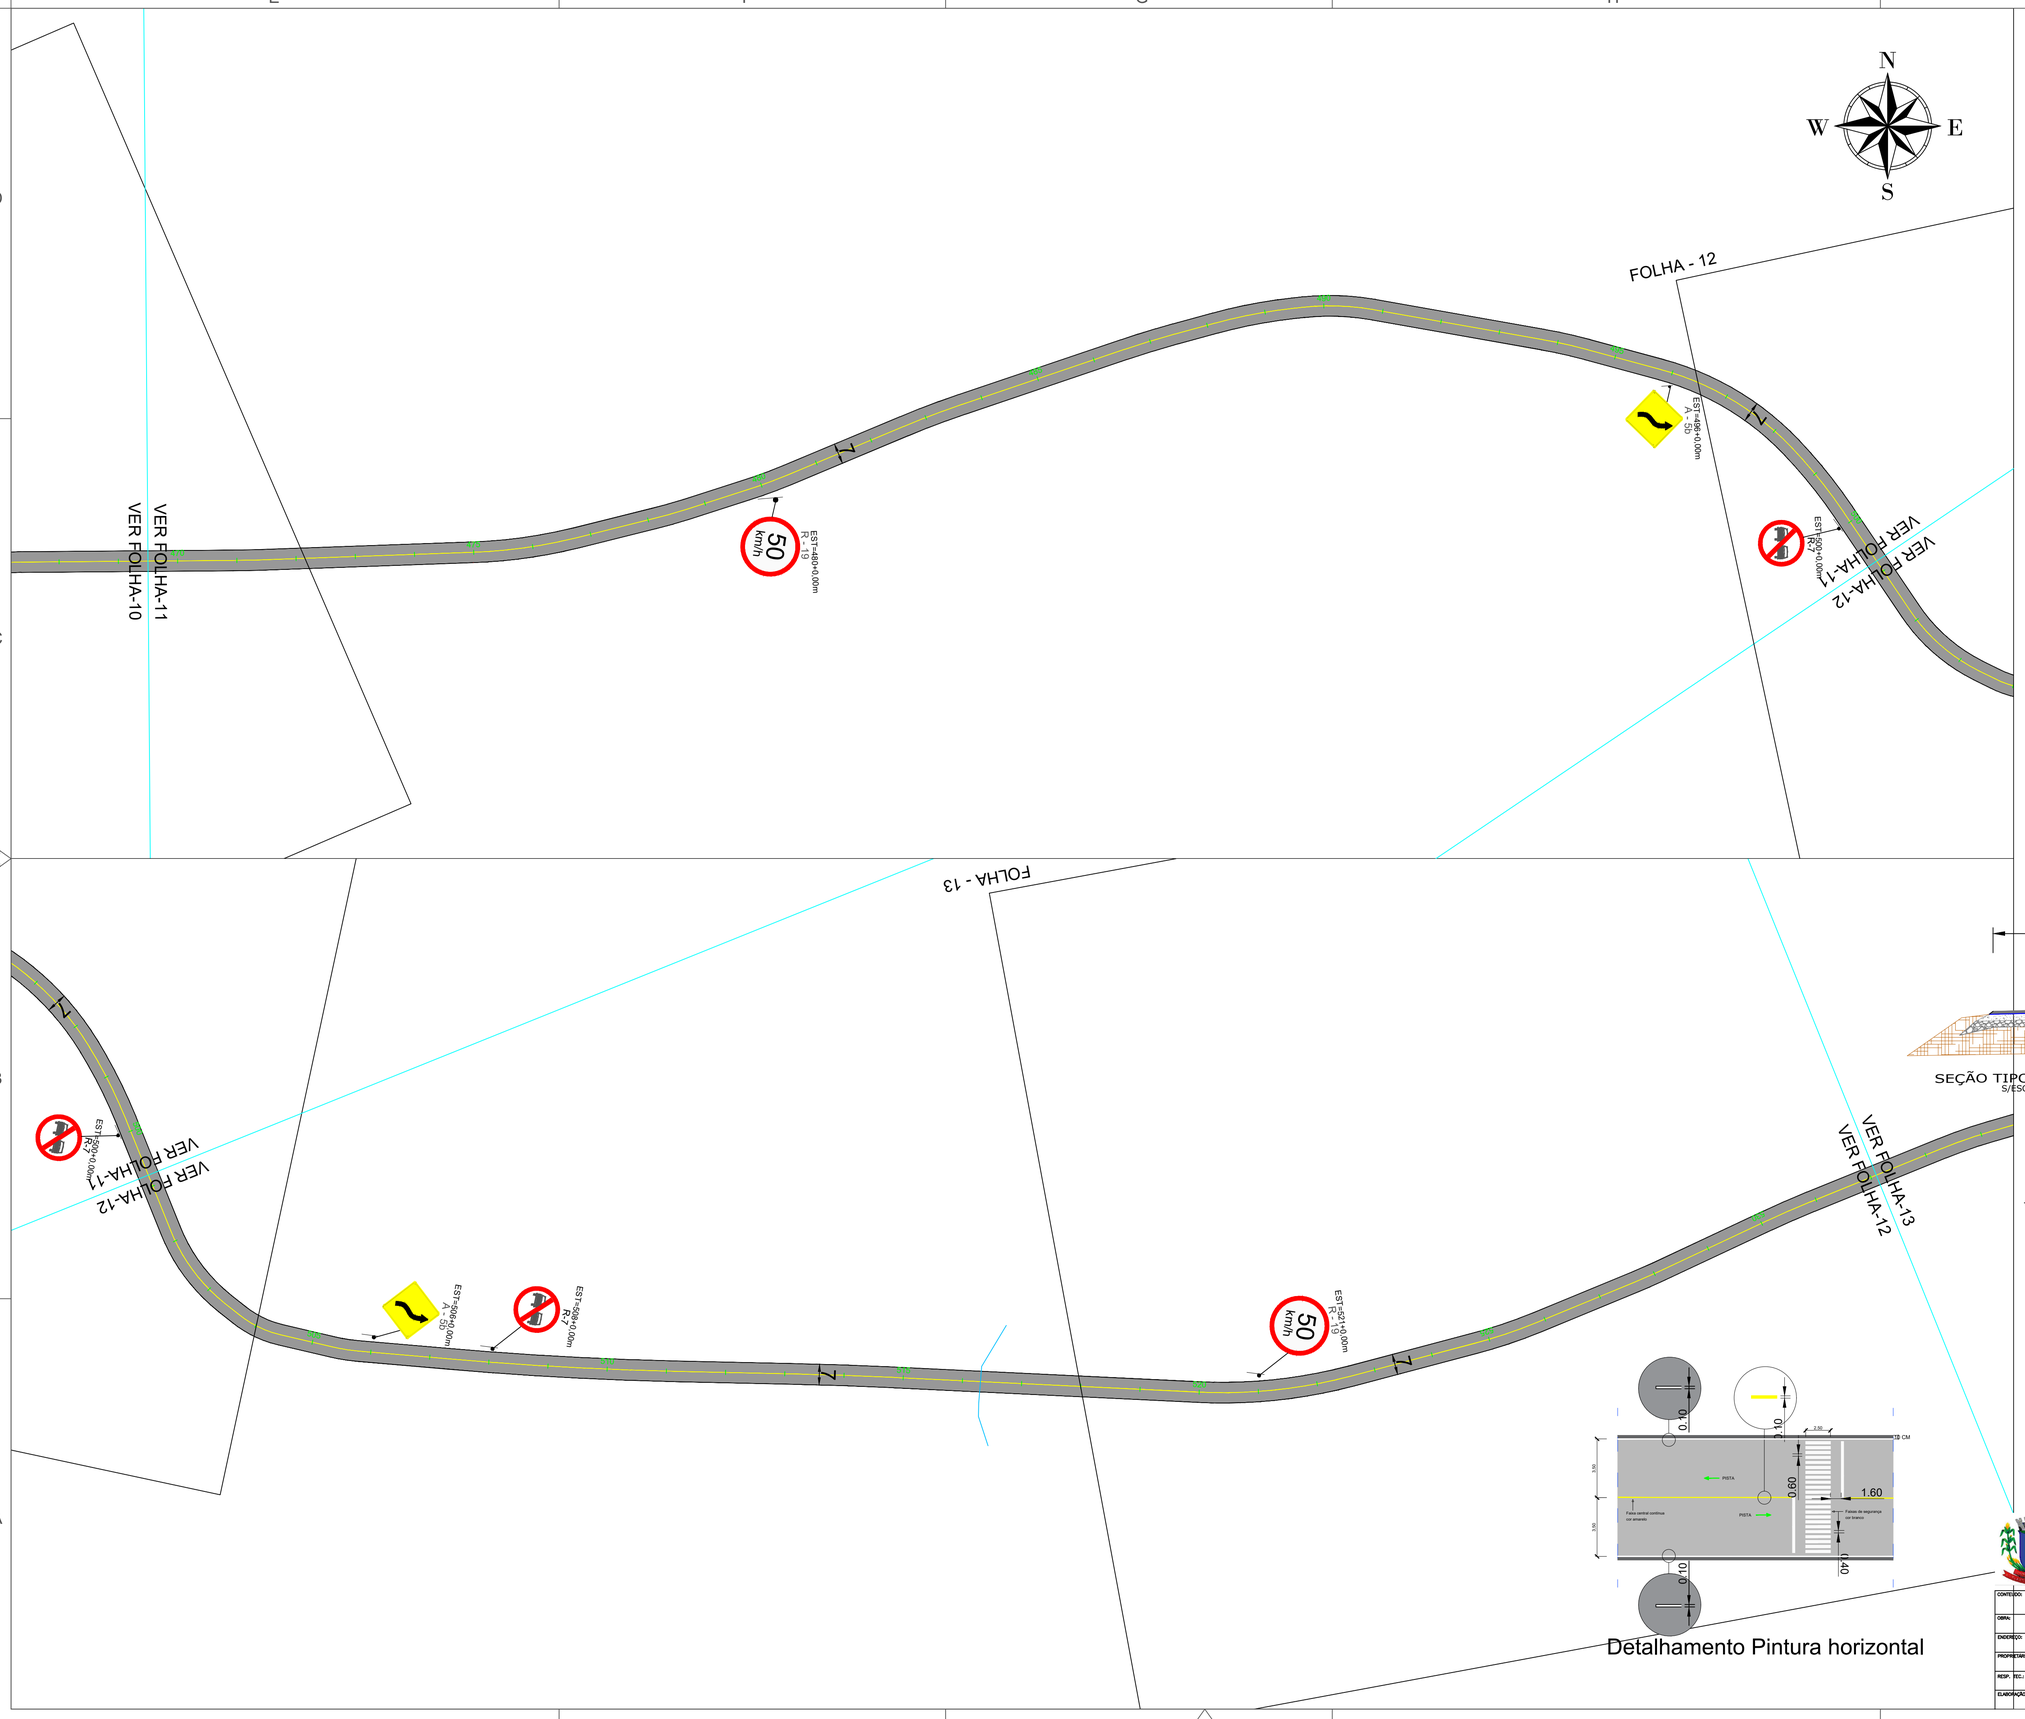


PLACAS DE ADVERTÊNCIA

PLACAS DE ADVERTÊNCIA				
PLACAS	CÓDIGO	PINTURA	DIMENSÃO	QUANTIDADE
	A - 2a	FUNDO: AMARELO ORLA INTERNA: PRETA ORLA EXTERNA: AMARELA SÍMBOLOS: PRETO	L=0,80 M	5
	A - 2e	FUNDO: AMARELO ORLA INTERNA: PRETA ORLA EXTERNA: AMARELA SÍMBOLOS: PRETO	L=0,80 M	6
	A - 1e	FUNDO: AMARELO ORLA INTERNA: PRETA ORLA EXTERNA: AMARELA SÍMBOLOS: PRETO	L=0,80 M	1
	A - 1b	FUNDO: AMARELO ORLA INTERNA: PRETA ORLA EXTERNA: AMARELA SÍMBOLOS: PRETO	L=0,80 M	1
	A - 5b	FUNDO: AMARELO ORLA INTERNA: PRETA ORLA EXTERNA: AMARELA SÍMBOLOS: PRETO	L=0,80 M	2
	A - 3b	FUNDO: AMARELO ORLA INTERNA: PRETA ORLA EXTERNA: AMARELA SÍMBOLOS: PRETO	L=0,80 M	2
	A - 21	FUNDO: AMARELO ORLA INTERNA: PRETA ORLA EXTERNA: AMARELA SÍMBOLOS: PRETO	L=0,80 M	4

PLACAS DE REGULAMENTAÇÃO

PLACAS DE REGULAMENTAÇÃO				
PLACAS	CÓDIGO	PINTURA	DIMENSÃO	QUANTIDADE
	R - 2	FUNDO: BRANCO ORLA: VERMELHA	Ø=0,80 M	12
40 KM/H	R - 19-4	FUNDO: BRANCO ORLA: VERMELHA LETRAS: PRETO	Ø=0,80 M	2
50 KM/H	R - 19-4	FUNDO: BRANCO ORLA: VERMELHA LETRAS: PRETO	Ø=0,80 M	6

PLACAS DE INDICAÇÃO

PLACAS DE INDICAÇÃO				
PLACAS	CÓDIGO	PINTURA	DIMENSÃO	QUANTIDADE
	I - 01	FUNDO: VERDE ORLA INTERNA: BRANCA ORLA EXTERNA: VERDE LETRAS: BRANCAS	2,00 x 1,00 M	1
	I - 02	FUNDO: VERDE ORLA INTERNA: BRANCA ORLA EXTERNA: VERDE LETRAS: BRANCAS SÍMBOLOS: BRANCOS	2,00 x 1,00 M	1

SEÇÃO TIPO
S/ESC

ESTRADA BOA RURAL – Lº CAMPINHO

LEGENDA:

DIMENSÕES APROX 7.318,00 X 7,00 METROS

Área a receber pavimentação asfáltica em CBUQ: = 51.823,75 m²

Área a receber sinalização asfáltica eixo = 7.318,20 m²

Área a receber sinalização asfáltica bordo = 14.636,40 m²

Detalhamento Pintura horizontal

GUILHERME HENRIQUE MARAN LIBARDONI:04398772960

BIANCA MOREIRA MARAN BERTAMONI:04684161960

CONTEÚDO:	PAVIMENTAÇÃO - ESTRADA BOA RURAL - 1ª ETAPA		
OBRA:	PAVIMENTAÇÃO ASFÁLTICA	TRECHO 01 E-172>	
ENDEREÇO:	ESTRADA MUNICIPAL DE ACESSO A SÃO PEDRO TOBIAS MUNICÍPIO DE DIONÍSIO CERQUEIRA/SC	ÁREA LEVANTADA: 51.823,75 m²	
PROPRIETÁRIO:	PREFEITURA MUNICIPAL DE DIONÍSIO CERQUEIRA CNPJ: 83.026.773/0001-74	COD. REF.:	REVISÃO: –
RESP. TÉC.:	GUILHERME H. M. LIBARDONI ENGENHEIRO CIVIL - CREA - 120442-1	ESCALA: 1:1000	UNIDADE: METRO
ELABORAÇÃO:	EDUARDO DALLO	DATA: SETEMBRO/2025	FOLHA: 6/6