
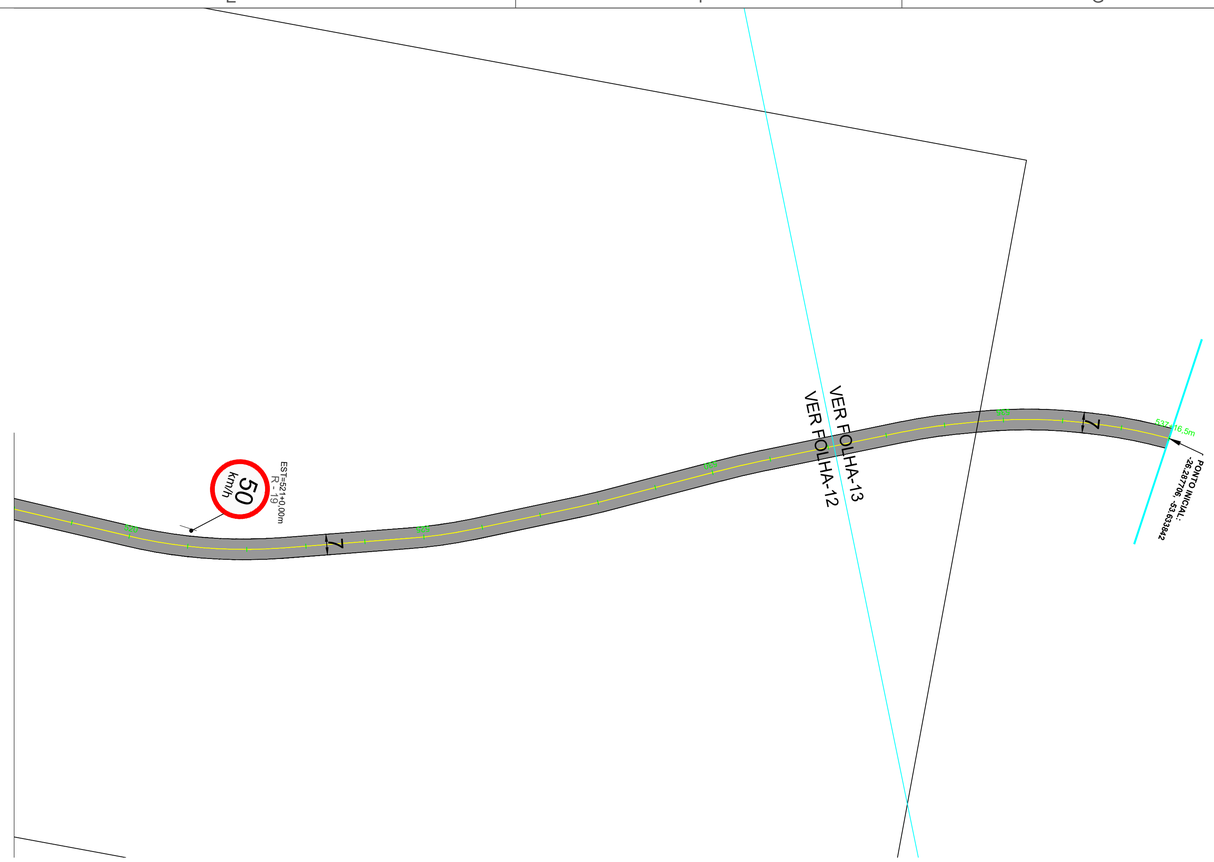


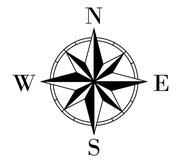


PLACAS DE ADVERTÊNCIA

PLACAS DE ADVERTÊNCIA				
PLACAS	CÓDIGO	PINTURA	DIMENSÃO	QUANTIDADE
	A - 2e	FUNDO: AMARELO ORLA INTERNA: PRETA ORLA EXTERNA: AMARELA SIMBOLOS: PRETO	L=0,80 M	5
	A - 2d	FUNDO: AMARELO ORLA INTERNA: PRETA ORLA EXTERNA: AMARELA SIMBOLOS: PRETO	L=0,80 M	6
	A - 1e	FUNDO: AMARELO ORLA INTERNA: PRETA ORLA EXTERNA: AMARELA SIMBOLOS: PRETO	L=0,80 M	1
	A - 1d	FUNDO: AMARELO ORLA INTERNA: PRETA ORLA EXTERNA: AMARELA SIMBOLOS: PRETO	L=0,80 M	1
	A - 5B	FUNDO: AMARELO ORLA INTERNA: PRETA ORLA EXTERNA: AMARELA SIMBOLOS: PRETO	L=0,80 M	2
	A - 3B	FUNDO: AMARELO ORLA INTERNA: PRETA ORLA EXTERNA: AMARELA SIMBOLOS: PRETO	L=0,80 M	2
	A - 21	FUNDO: AMARELO ORLA INTERNA: PRETA ORLA EXTERNA: AMARELA SIMBOLOS: PRETO	L=0,80 M	4


PLACAS DE REGULAMENTAÇÃO				
PLACAS	CÓDIGO	PINTURA	DIMENSÃO	QUANTIDADE
	R - 2	FUNDO: BRANCO ORLA: VERMELHA	Ø=0,80 M	12
40 km/h	R - 19-4	FUNDO: BRANCO ORLA: VERMELHA LETRAS: PRETO	Ø=0,80 M	2
50 km/h	R - 19-4	FUNDO: BRANCO ORLA: VERMELHA LETRAS: PRETO	Ø=0,80 M	6

PLACAS DE INDICAÇÃO

PLACAS DE INDICAÇÃO				
PLACAS	CÓDIGO	PINTURA	DIMENSÃO	QUANTIDADE
LINHA TOLDO: CAMPINHO VICENTE LELIS PASSO TOBIAS LINHA PALMEIRA - PATOS	I - 01	FUNDO: VERDE ORLA INTERNA: BRANCA ORLA EXTERNA: VERDE LETRAS: BRANCAS	2,00 x 1,00 M	1
C.REU.ASCATI / SERRANOS LINHA TOLDO VICE VERSSO / CRISCIUMA	I - 02	FUNDO: VERDE ORLA INTERNA: BRANCA ORLA EXTERNA: VERDE LETRAS: BRANCAS SIMBOLOS: BRANCOS	2,00 x 1,00 M	1

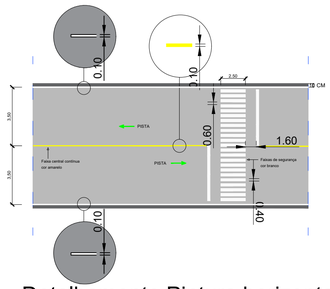

Detalhamento Pintura horizontal

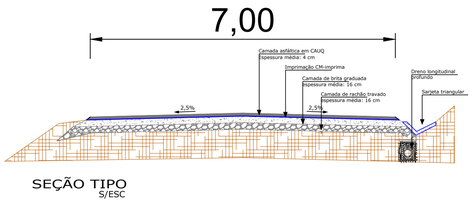

SEÇÃO TIPO
S/ESC

ESTRADA BOA RURAL – Lº CAMPINHO

LEGENDA:

DIMENSÕES APROX 7.318,00 X 7,00 METROS

Área a receber pavimentação asfáltica em CBUQ: = 51.823,75 m²

Área a receber sinalização asfáltica eixo = 7.318,20 m²

Área a receber sinalização asfáltica bordo = 14.636,40 m²

GUILHERME HENRIQUE MARAN LIBARDONI 04398772960
Assinado digitalmente por GUILHERME HENRIQUE MARAN LIBARDONI:04398772960. ND: C=BR, O=ICP-Brasil, OU=Secretaria da Receita Federal do Brasil - RFB, OU=RFB e-CPF A3, OU=04398772960, OU=AR BIANCO, OU=14003560000101, OU=presencial, OU=videoconferencia, CN=GUILHERME HENRIQUE MARAN LIBARDONI:04398772960
Razão: Eu sou o autor deste documento
Localização:
Data: 2025.09.25 09:57:06-03'00'
Foxit PDF Reader Versão: 12.1.3

BIANCA MOREIRA MARAN BERTAMONI 04684161960
Assinado digitalmente por BIANCA MOREIRA MARAN BERTAMONI:04684161960
ND: C=BR, O=ICP-Brasil, OU=Secretaria da Receita Federal do Brasil - RFB, OU=RFB e-CPF A3, OU=AR BIANCO, OU=14003560000101, OU=videoconferencia, CN=BIANCA MOREIRA MARAN BERTAMONI:04684161960
Razão: Eu sou o autor deste documento
Localização:
Data: 2025.09.25 10:57:33-03'00'
Foxit PDF Reader Versão: 12.1.3

CONTEÚDO:	PAVIMENTAÇÃO - ESTRADA BOA RURAL - 1ª ETAPA		
OBRA:	PAVIMENTAÇÃO ASFÁLTICA	TRECHO 01 E-172>	
ENDEREÇO:	ESTRADA MUNICIPAL DE ACESSO A SÃO PEDRO TOBIAS MUNICÍPIO DE DIONÍSIO CERQUEIRA/SC	ÁREA LEVANTADA:	51.823,75 m²
PROPRIETÁRIO:	PREFEITURA MUNICIPAL DE DIONÍSIO CERQUEIRA CNPJ: 83.026.773/0001-74	COD. REF.:	REVISÃO –
RESP. TÉC.:	GUILHERME H. M. LIBARDONI ENGENHEIRO CIVIL - CREA - 120442-1	ESCALA 1:1000	UNIDADE METRO
ELABORAÇÃO:	EDUARDO DALLO	DATA: SETEMBRO/2025	FOLHA 7/7