
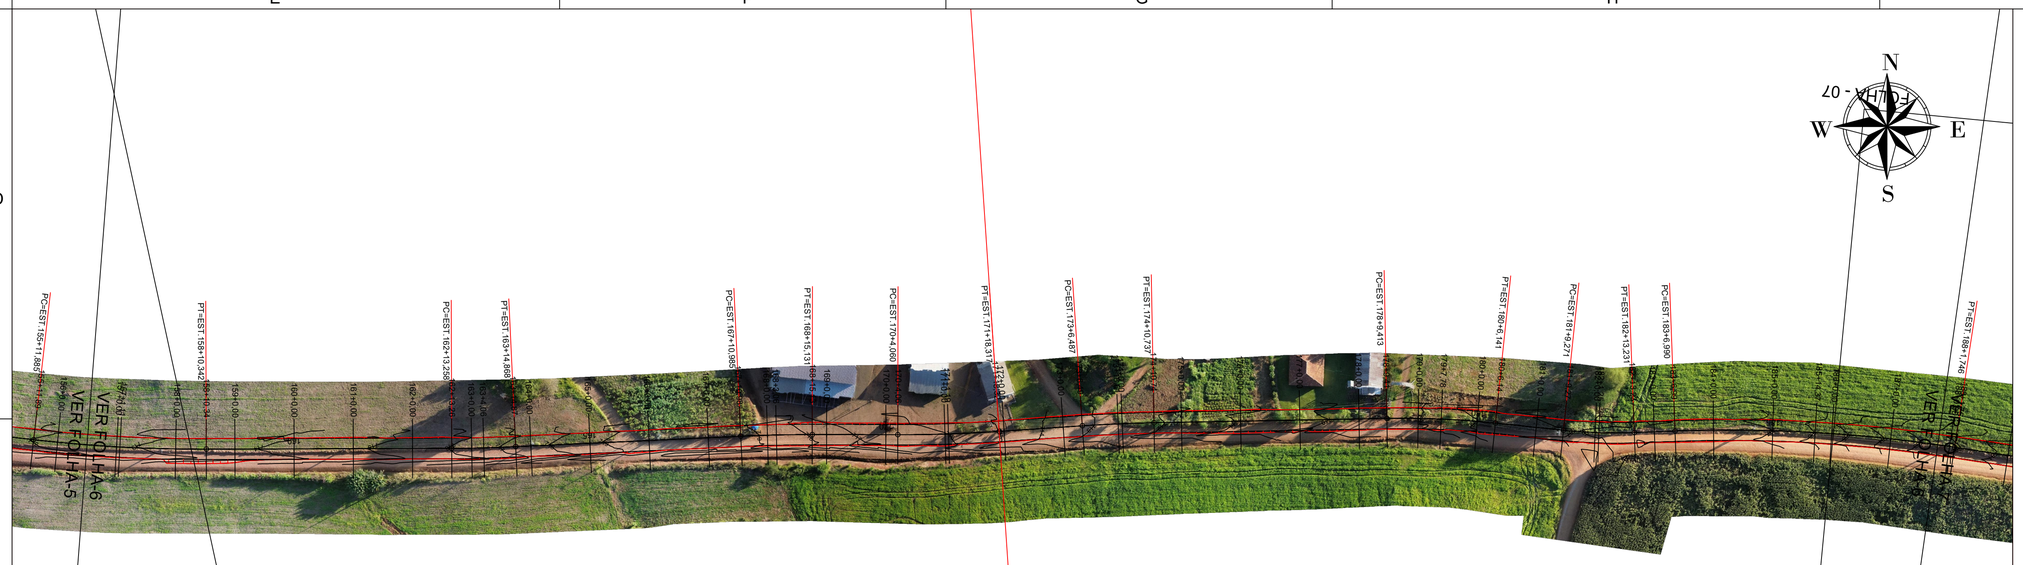


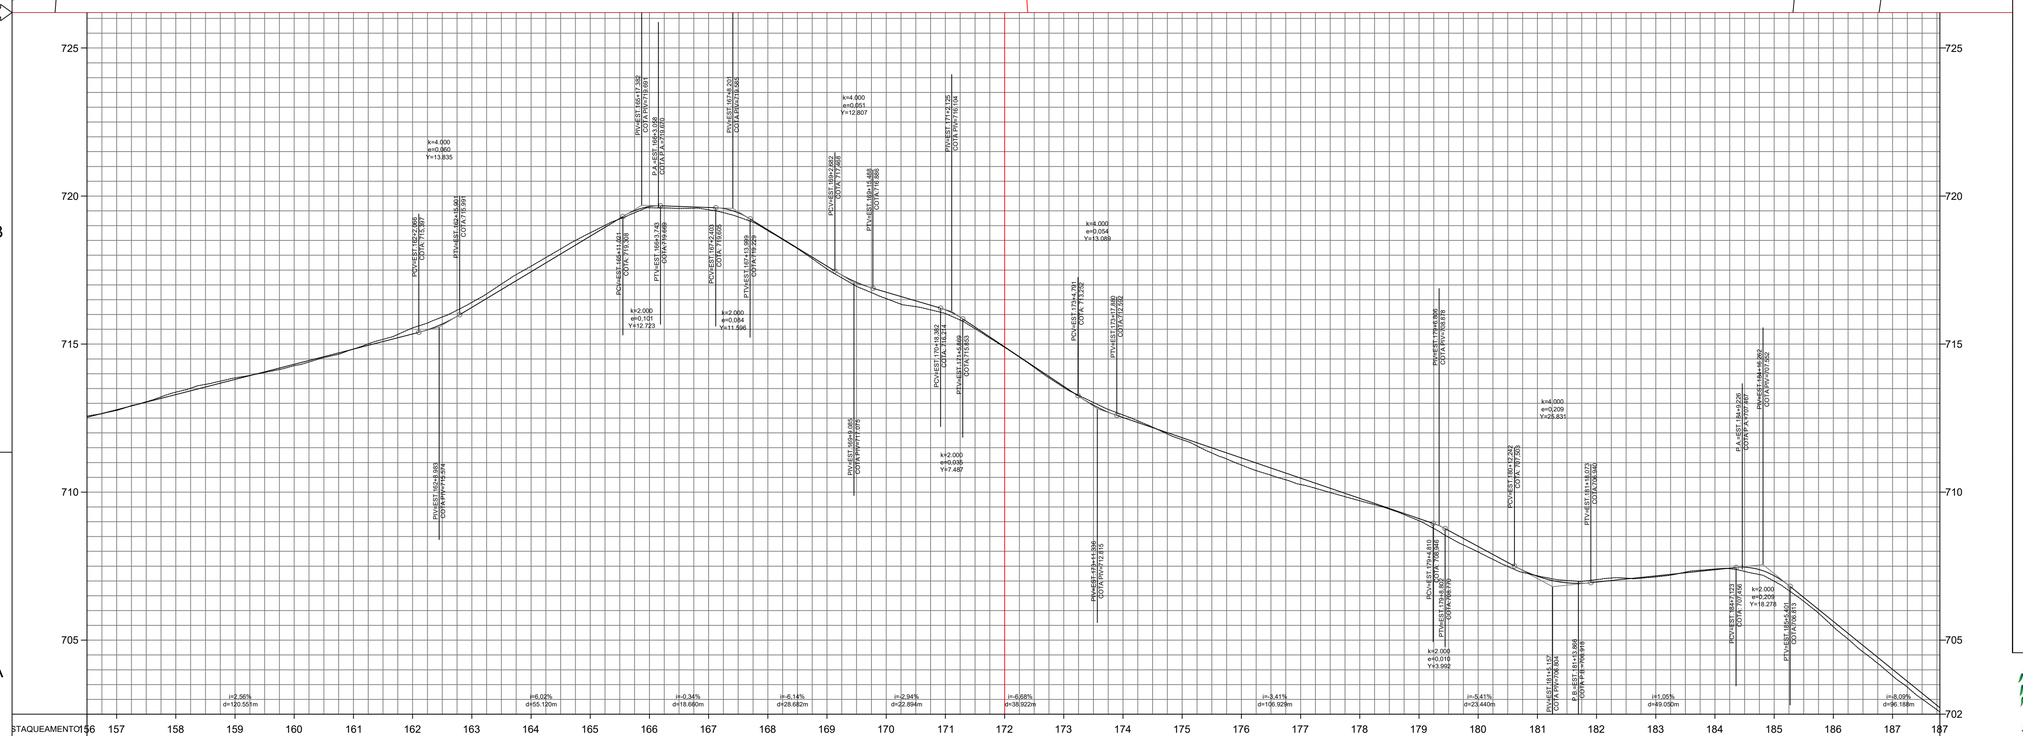

BIANCA MOREIRA MARANI BERTAMONI:04684161960

Assinado digitalmente por BIANCA MOREIRA MARANI BERTAMONI:04684161960
Razão: Eu sou o autor deste documento
Localização:
Data: 2026.01.27 17:56:17-03'00'
Foxit PDF Reader Versão: 12.1.3

ESTADO DE SANTA CATARINA
PREFEITURA MUNICIPAL DE DIONÍSIO CERQUEIRA
SECRETARIA DE OBRAS E INFRAESTRUTURA

CONTEÚDO: TOPOGRAFIA - ESTRADA BOA RURAL - 1ª ETAPA

OBRA:	PAVIMENTAÇÃO ASFÁLTICA	TRECHO 01	
ENDEREÇO:	ESTRADA MUNICIPAL DE ACESSO A L² CAMPINHO MUNICÍPIO DE DIONÍSIO CERQUEIRA/SC	ÁREA LEVANTADA:	51.823,75 m²
PROPRIETÁRIO:	PREFEITURA MUNICIPAL DE DIONÍSIO CERQUEIRA CNPJ: 83.026.773/0001-74	COD. REF.:	REVISÃO: –
RESP. TÉC.:	GUILHERME H. M. LIBARDONI ENGENHEIRO CIVIL - CREA - 120442-1	ESCALA: 1:1000	UNIDADE: METRO
ELABORAÇÃO:	EDUARDO DALLO	DATA: MARÇO/2026	FOLHA: 1/12