
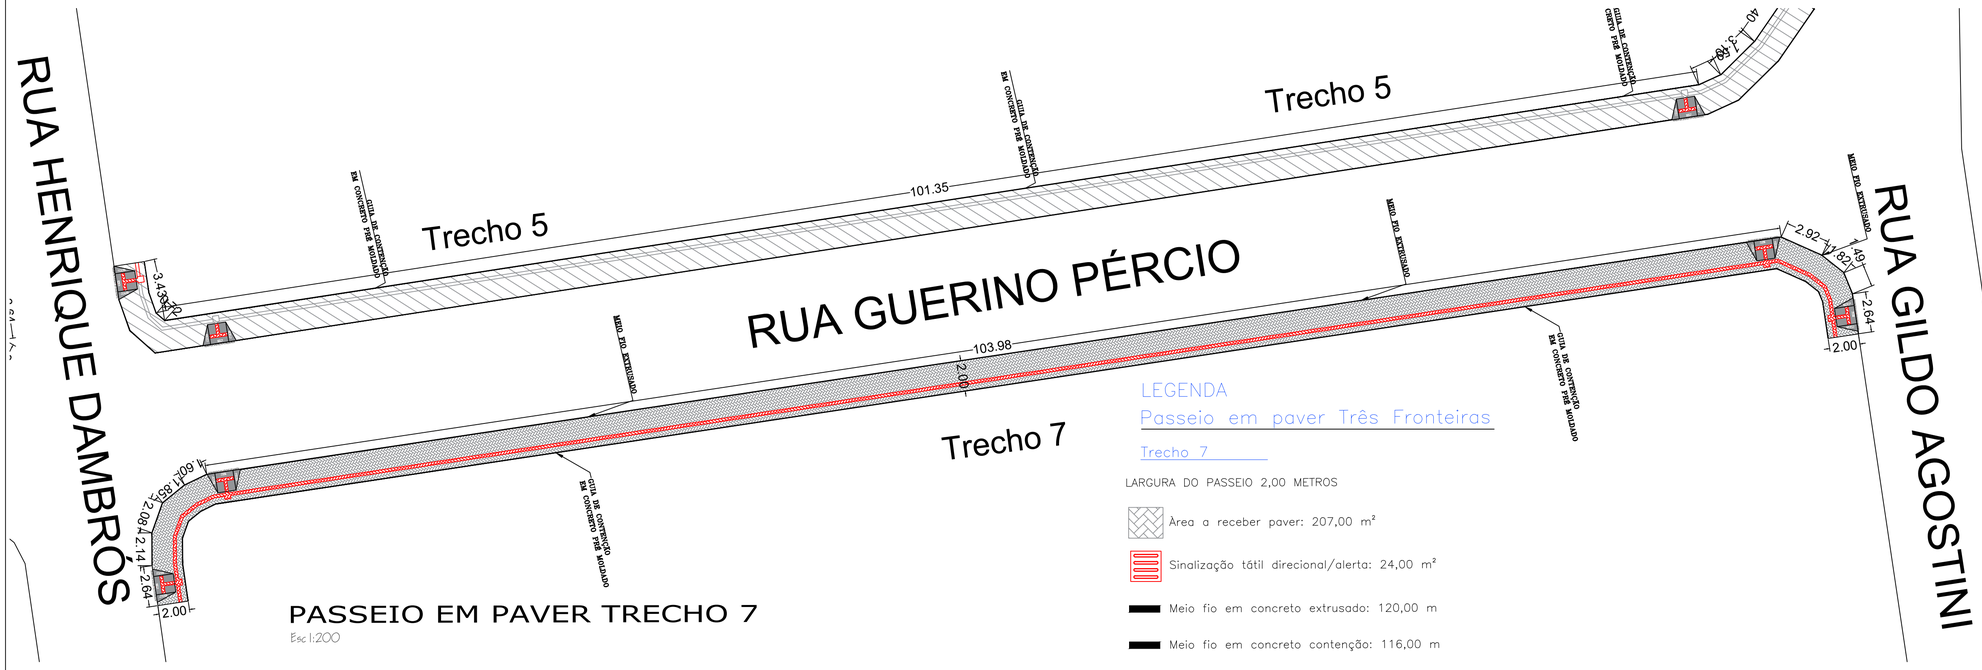


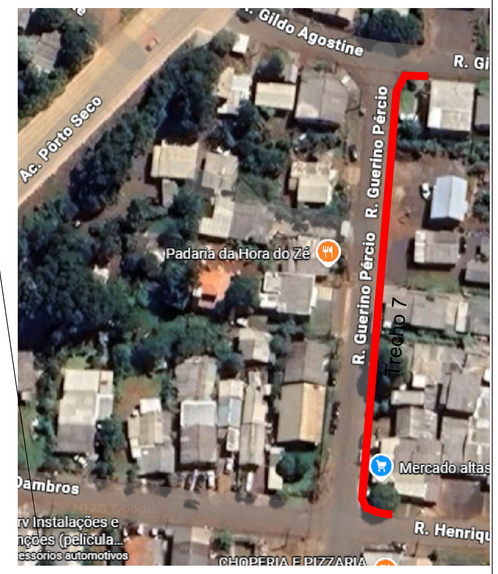

LEGENDA

Passeio em paver Três Fronteiras

Trecho 7

LARGURA DO PASSEIO 2,00 METROS

Àrea a receber paver: 207,00 m²


Sinalização tátil direcional/alerta: 24,00 m²

Meio fio em concreto extrusado: 120,00 m

Meio fio em concreto contenção: 116,00 m

PASSEIO EM PAVER TRECHO 7

Esc I:200

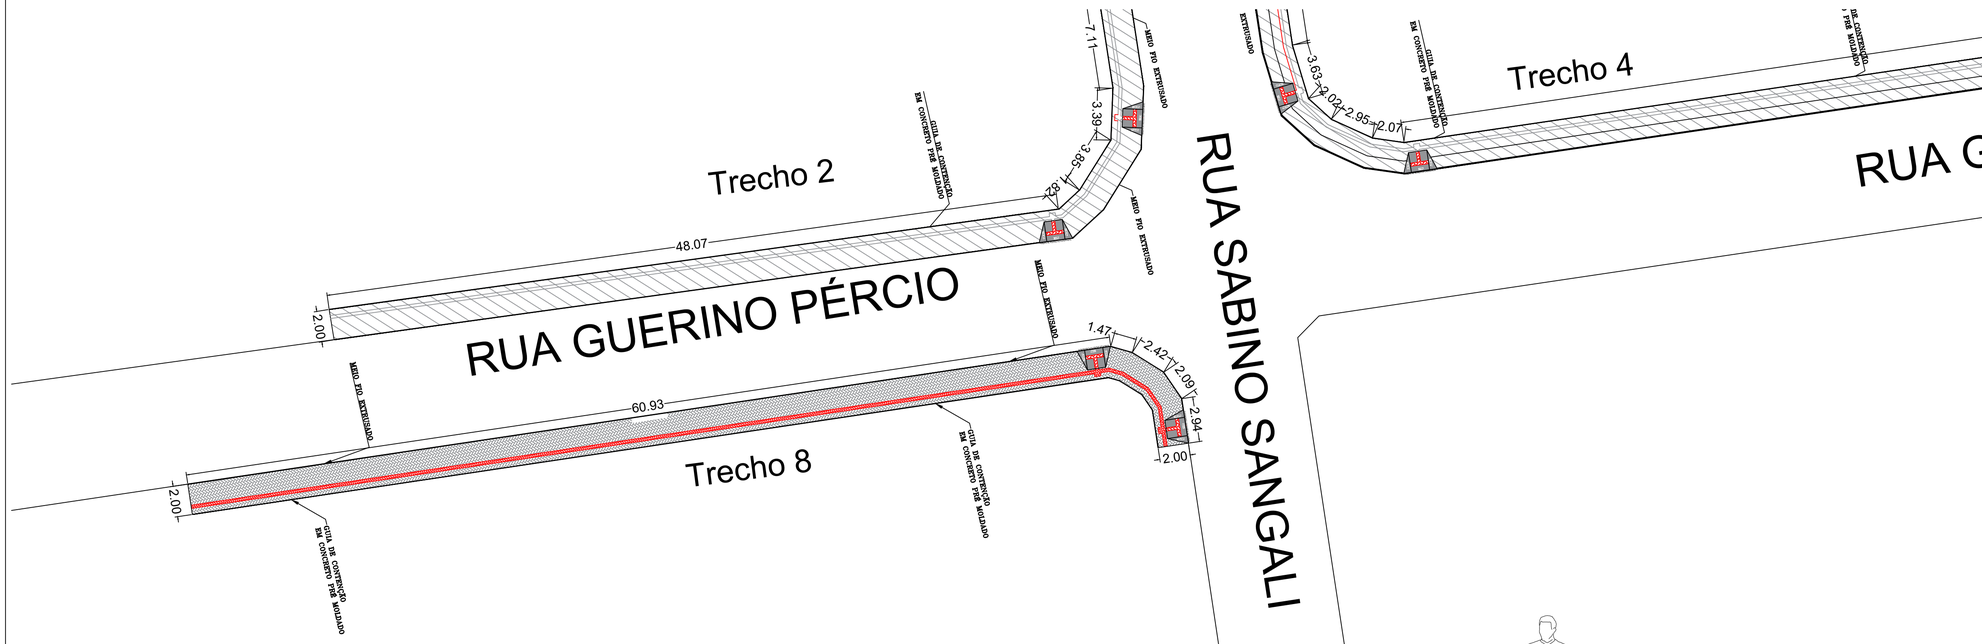

LEGENDA

Passeio em paver Três Fronteiras

Trecho 8

LARGURA DO PASSEIO 2,00 METROS

Àrea a receber paver: 118,00 m²


Sinalização tátil direcional/alerta: 13,00 m²

Meio fio em concreto extrusado: 69,00 m

Meio fio em concreto contenção: 66,00 m


PASSEIO EM PAVER TRECHO 8

Esc I:200

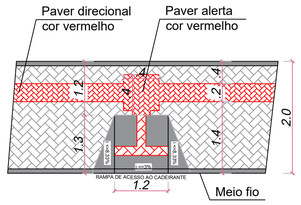


DETALHE RAMPA ACESSÍVEL

PADRÃO 2,0 M DE LARGURA

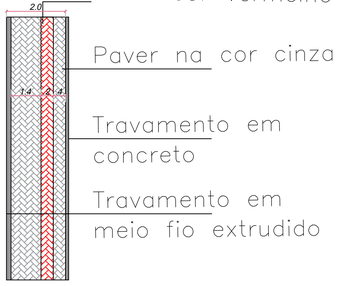

DETALHE PAVER CALÇADA

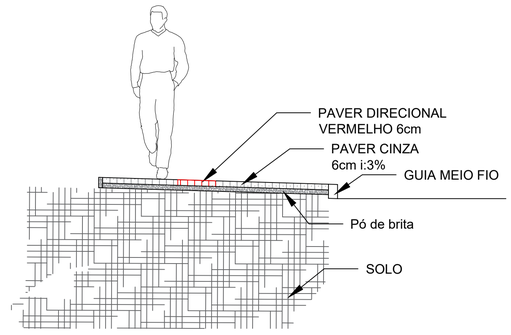

DETALHE DE PASSEIO

Sem Escala

CALÇADA EM PAVER

PREFEITURA MUNICIPAL

ESTADO DE SANTA CATARINA
PREFEITURA MUNICIPAL DE DIONÍSIO CERQUEIRA
SECRETARIA DE OBRAS E INFRAESTRUTURA

OBRA= Calçadas em paver Trecho 7 e 8
LOCAL= Rua Guerino Pércio
Bairro Três Fronteiras
DIONISIO CERQUEIRA – SC
PROP.= PREFEITURA MUNICIPAL

CONTEÚDO: PLANTA BAIXA DETALHES

PRANCHA 1/1

RESPÓNSÁVEL TÉCNICO
GUILHERME HENRIQUE MARAN LIBARDONI:04398772960
Assinado digitalmente por GUILHERME HENRIQUE MARAN LIBARDONI:04398772960
ND: C=BR, O=ICP-Brasil, OU=Secretaria da Receita Federal do Brasil - RFB, OU=AC SOLUTI Multipla, OU=AC SOLUTI v5, OU=04398772960, OU=Presencial, CN=GUILHERME HENRIQUE MARAN LIBARDONI:04398772960
Motivo: Eu sou o autor deste documento
Localização:
Data: 2026.06.12 14:14:49-03'00'
Foxit PDF Reader Versão: 2025.2.0
0
ENG. CIVIL GUILHERME H. M. LIBARDONI
CREA/SC 120441-2

PROPRIETÁRIO
PREFEITURA MUNICIPAL DE DIONÍSIO CERQUEIRA
CNPJ: 83.026.773/0001-74

ELABORADO POR: ENG. CIVIL EDUARDO DALLO

DATA 06/2026

ESCALA INDICADA