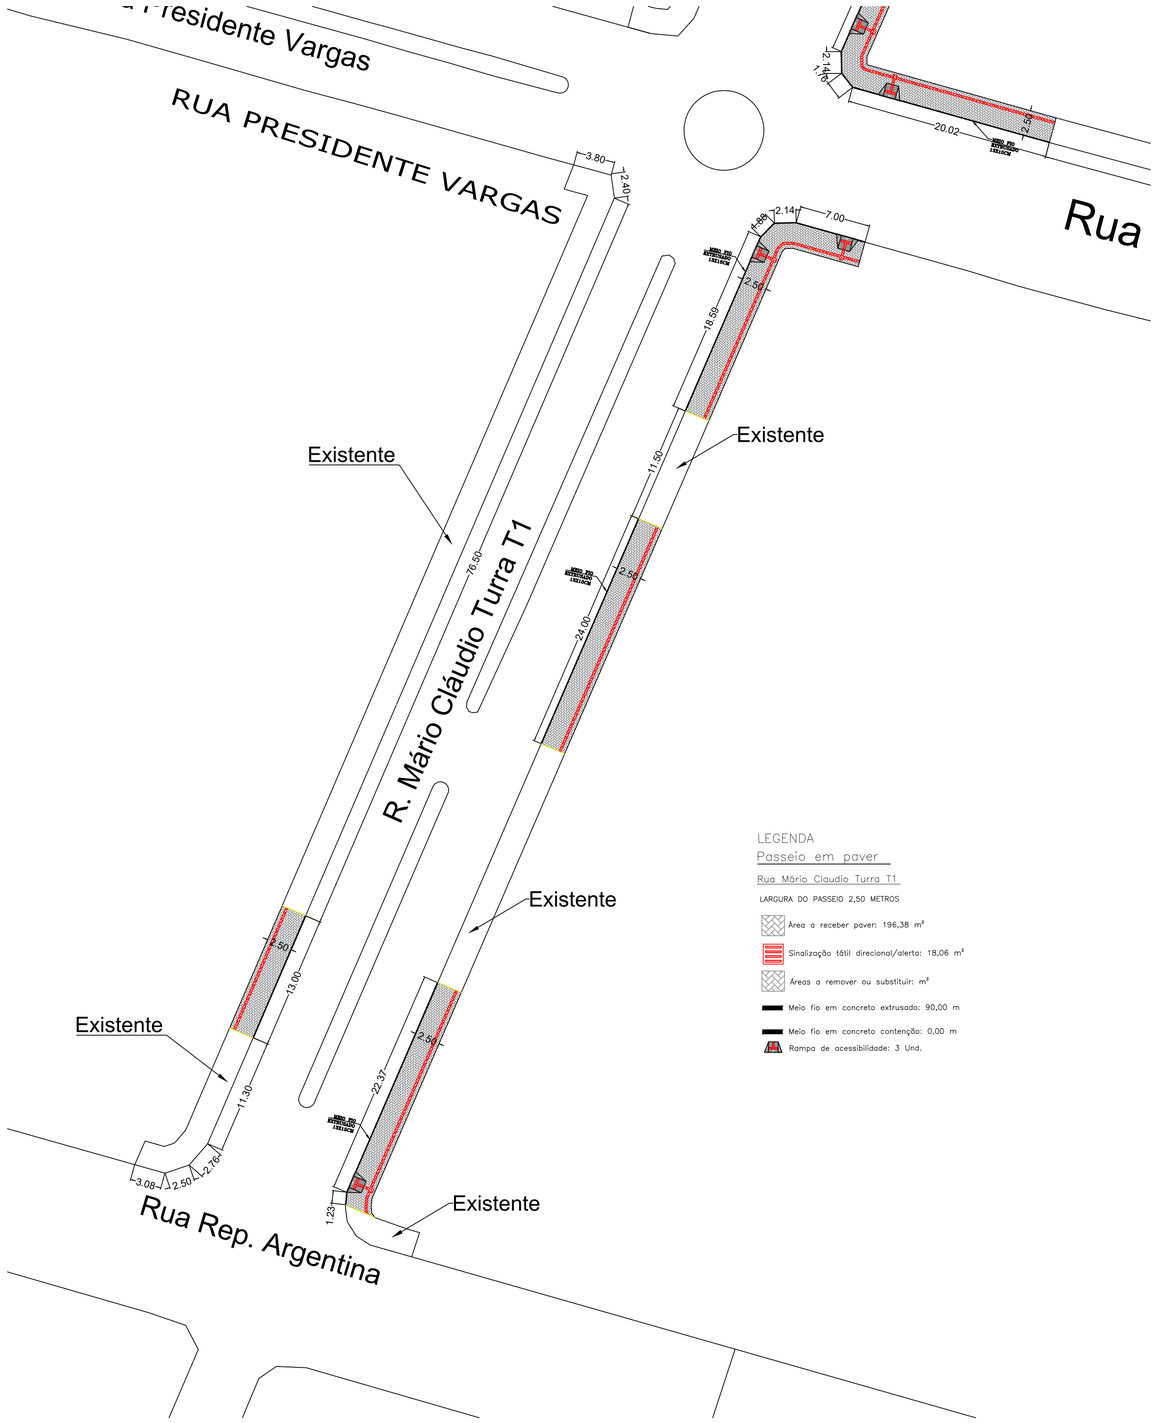


LEGENDA

Passeio em paver


Rua Mário Claudio Turra T1

LARGURA DO PASSEIO 2,50 METROS

- Area a receber paver: 196,38 m²
- Sinalização tátil direcional/alerta: 18,06 m²
- Áreas a remover ou substituir: m²
- Meio fio em concreto extrusado: 90,00 m
- Meio fio em concreto contenção: 0,00 m
- Rampa de acessibilidade: 3 Und.


PASSEIO EM PAVER

Esc 1:300

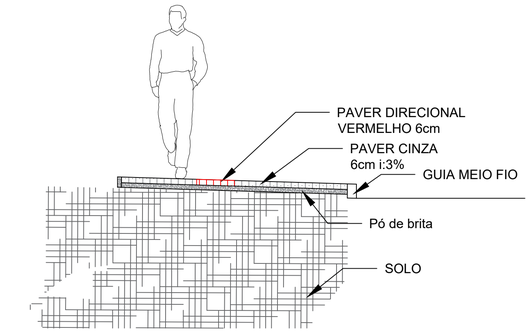


DETALHE DE PASSEIO

Sem Escala

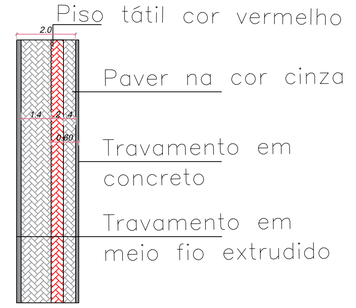

DETALHE PAVER CALÇADA

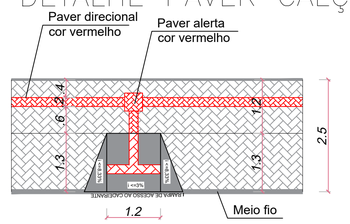

DETALHE RAMPA ACESSÍVEL

PADRÃO 2,5 M DE LARGURA

CALÇADA EM PAVER

PREFEITURA MUNICIPAL

ESTADO DE SANTA CATARINA
PREFEITURA MUNICIPAL DE DIONÍSIO CERQUEIRA
SECRETARIA DE OBRAS E INFRAESTRUTURA

OBRA= Calçadas em paver
LOCAL= RUA MARIO CLAUDIO TURRA T1
CENTRO
DIONISIO CERQUEIRA – SC
PROP.= PREFEITURA MUNICIPAL

CONTEÚDO: PLANTA BAIXA DETALHES

PRANCHA 3/4

RESPÓNSÁVEL TÉCNICO

ENG. CIVIL GUILHERME H. M. LIBARDONI
CREA/SC 120441-2

PROPRIETÁRIO

PREFEITURA MUNÍCIPAL DE DIONÍSIO CERQUEIRA
CNPJ: 83.026.773/0001-74

ELABORADO POR: ENG. CIVIL EDUARDO DALLO

DATA 09/2026

ESCALA INDICADA