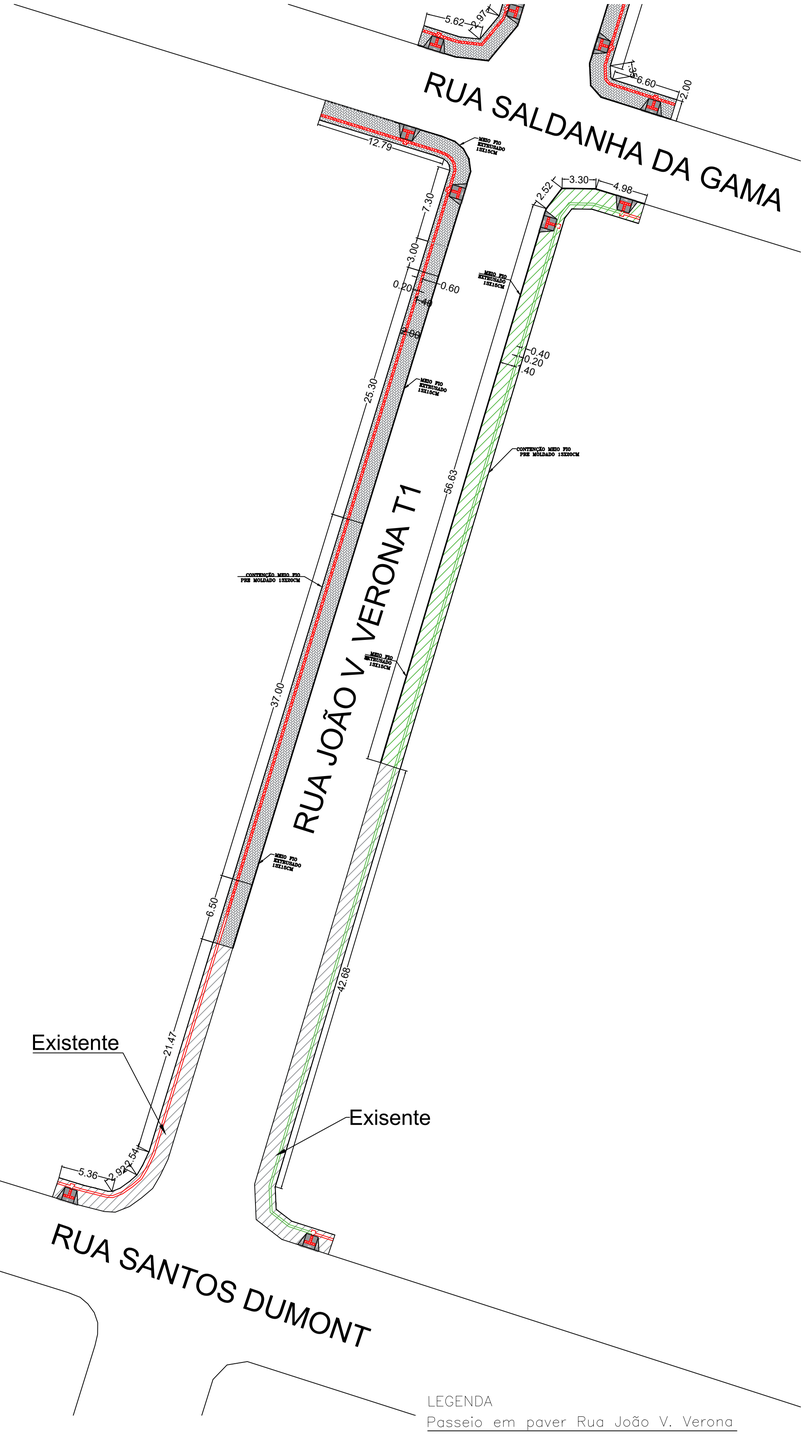


PASSEIO EM PAVER

Esc 1:300


LEGENDA

Passeio em paver Rua João V. Verona

Rua João Victório Verona Trecho 1 LE

LARGURA DO PASSEIO 2,00 METROS

- Área a receber paver: 166,07
- Sinalização tátil direcional/alerta: 18,99 m²
- Áreas a remover ou substituir: 16,00 m²
- Meio fio em concreto extrusado: 96,00 m
- Meio fio em concreto contenção: 93,00 m
- Rampa de acessibilidade: 2 Und.

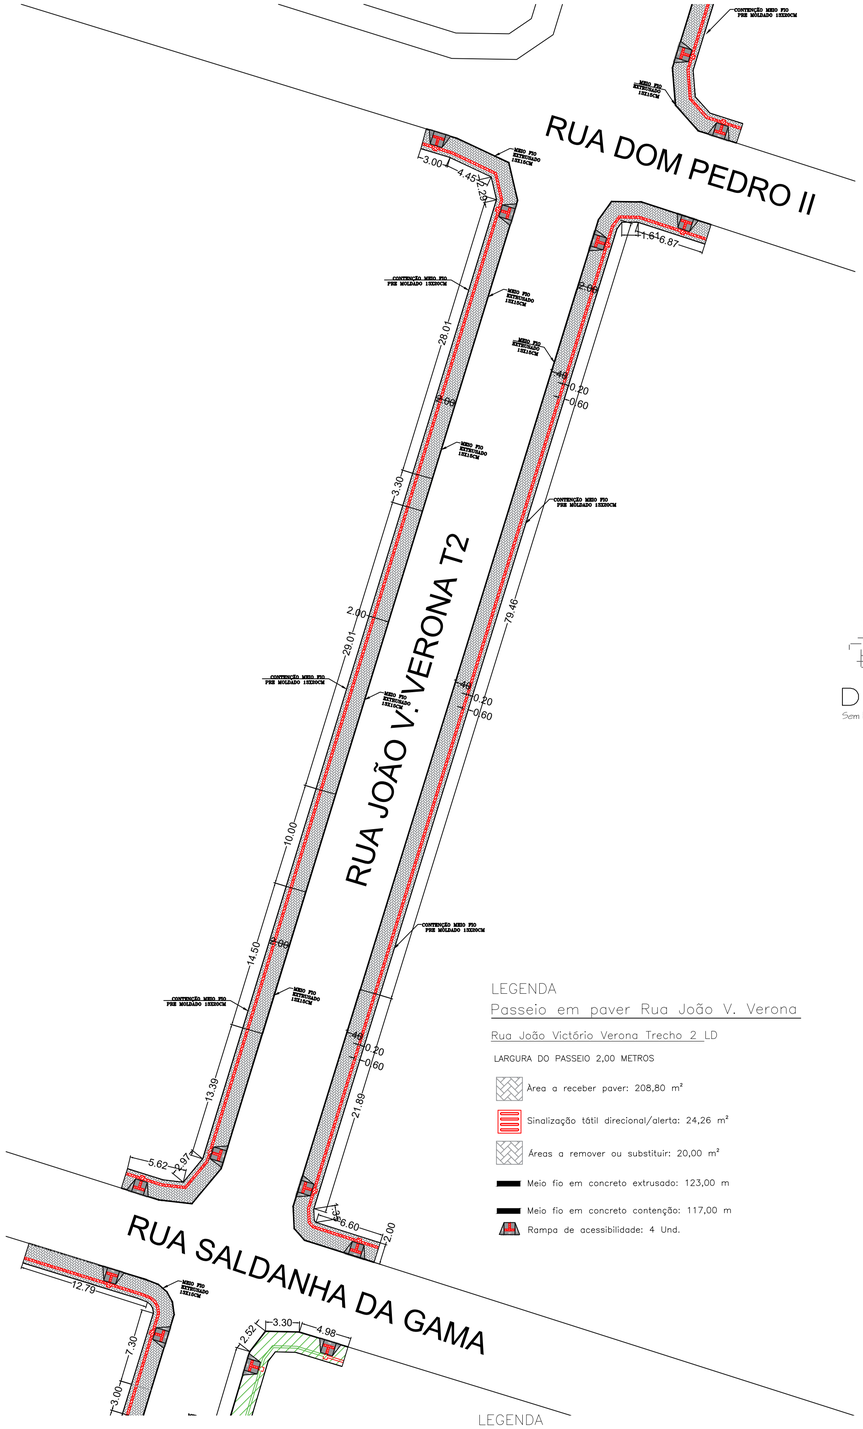

PASSEIO EM PAVER

Esc 1:300

LEGENDA

Passeio em paver Rua João V. Verona

Rua João Victório Verona Trecho 2 LD

LARGURA DO PASSEIO 2,00 METROS

- Área a receber paver: 208,80 m²
- Sinalização tátil direcional/alerta: 24,26 m²
- Áreas a remover ou substituir: 20,00 m²
- Meio fio em concreto extrusado: 123,00 m
- Meio fio em concreto contenção: 117,00 m
- Rampa de acessibilidade: 4 Und.


LEGENDA

Passeio em paver Rua João V. Verona

Rua João Victório Verona Trecho 2 LE


LARGURA DO PASSEIO 2,00 METROS

- Área a receber paver: 209,25 m²
- Sinalização tátil direcional/alerta: 24,00 m²
- Áreas a remover ou substituir: 20,00 m²
- Meio fio em concreto extrusado: 105,00 m
- Meio fio em concreto contenção: 100,00 m
- Rampa de acessibilidade: 4 Und.

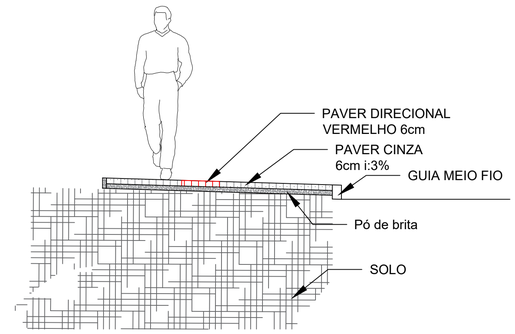


DETALHE DE PASSEIO

Sem Escala

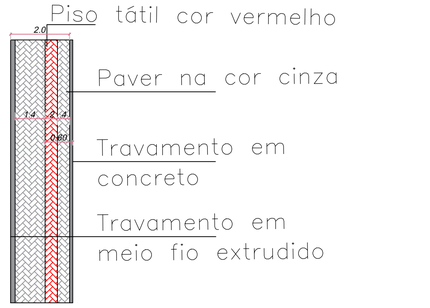

DETALHE PAVER CALÇADA

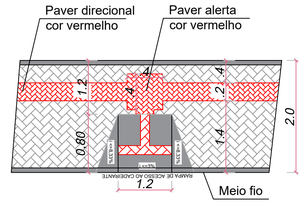

DETALHE RAMPA ACESSÍVEL

PADRÃO 2,0 M DE LARGURA

CALÇADA EM PAVER

PREFEITURA MUNICIPAL

ESTADO DE SANTA CATARINA
PREFEITURA MUNICIPAL DE DIONÍSIO CERQUEIRA
SECRETARIA DE OBRAS E INFRAESTRUTURA

OBRA= Calçadas em paver
LOCAL= RUA JOÃO V. VERONA T1+T2
CENTRO
DIONÍSIO CERQUEIRA – SC
PROP.= PREFEITURA MUNICIPAL

CONTEÚDO: PLANTA BAIXA DETALHES

PRANCHA 1/4

RESPÓNSÁVEL TÉCNICO
ENG. CIVIL GUILHERME H. M. LIBARDONI
CREA/SC 120441-2

PROPRIETÁRIO
PREFEITURA MUNÍCIPAL DE DIONÍSIO CERQUEIRA
CNPJ: 83.026.773/0001-74

ELABORADO POR: ENG. CIVIL EDUARDO DALLO | DATA 09/2026 | ESCALA INDICADA