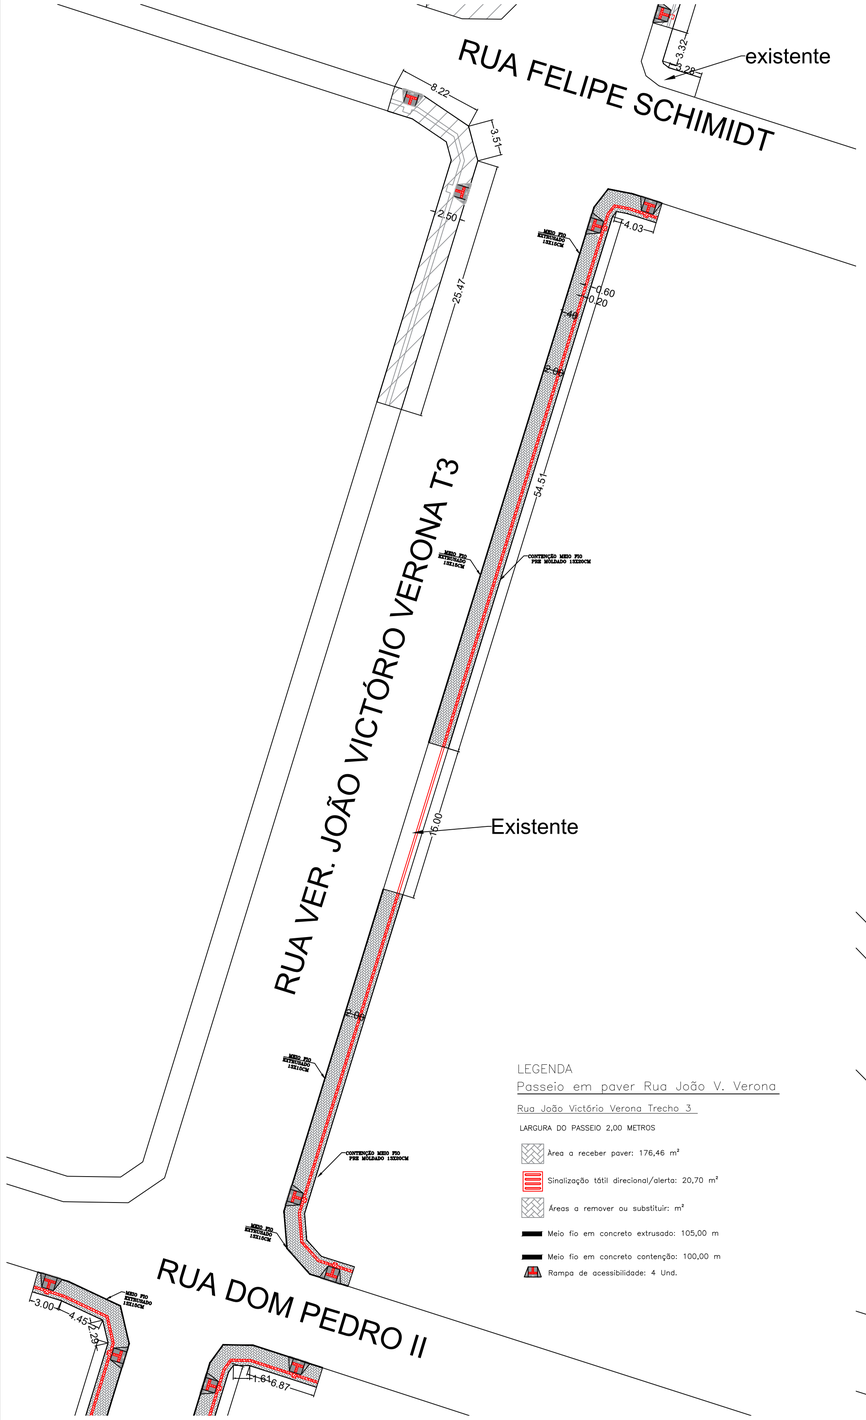


LEGENDA

Passeio em paver Rua João V. Verona


Rua João Victório Verona Trecho 3

LARGURA DO PASSEIO 2,00 METROS

- Área a receber paver: 176,46 m²
- Sinalização tátil direcional/alerta: 20,70 m²
- Áreas a remover ou substituir: m²
- Meio fio em concreto extrusado: 105,00 m
- Meio fio em concreto contenção: 100,00 m
- Rampa de acessibilidade: 4 Und.

PASSEIO EM PAVER

Esc 1:300

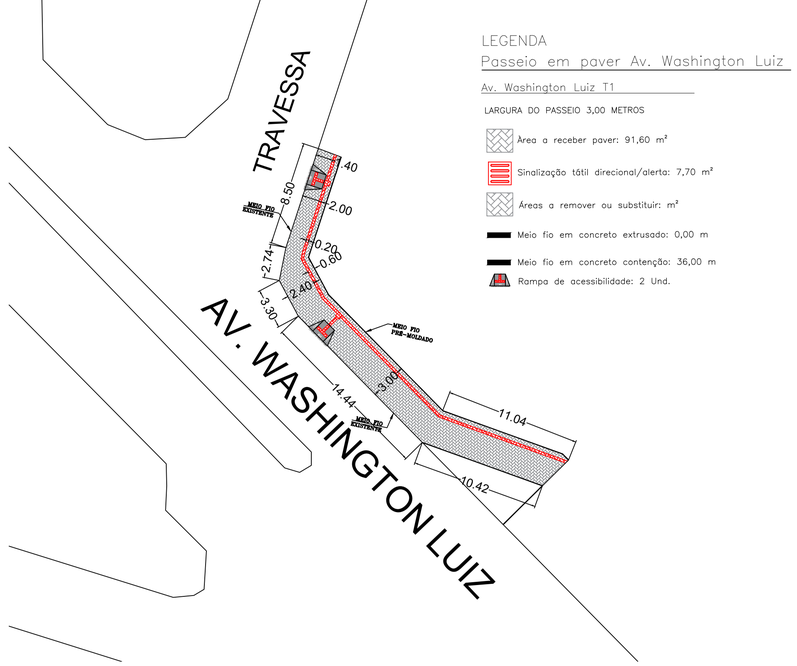

LEGENDA

Passeio em paver Av. Washington Luiz


Av. Washington Luiz T1

LARGURA DO PASSEIO 3,00 METROS

- Área a receber paver: 91,60 m²
- Sinalização tátil direcional/alerta: 7,70 m²
- Áreas a remover ou substituir: m²
- Meio fio em concreto extrusado: 0,00 m
- Meio fio em concreto contenção: 36,00 m
- Rampa de acessibilidade: 2 Und.


PASSEIO EM PAVER

Esc 1:300

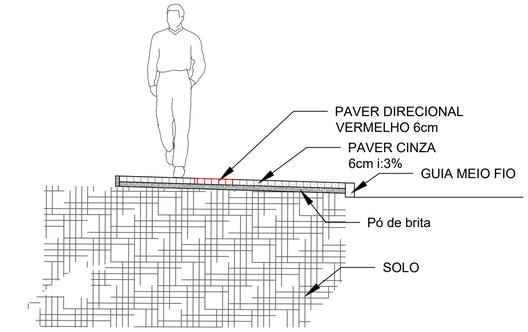


DETALHE DE PASSEIO

Sem Escala

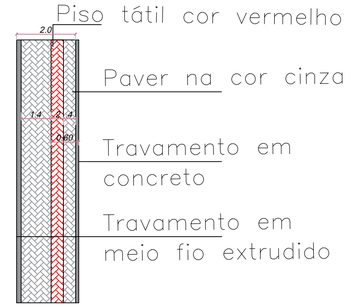

DETALHE PAVER CALÇADA

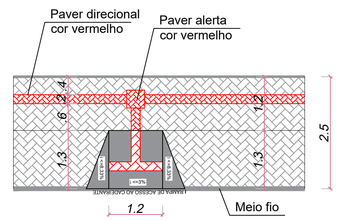

DETALHE RAMPA ACESSÍVEL

PADRÃO 2,5 M DE LARGURA

CALÇADA EM PAVER

PREFEITURA MUNICIPAL

ESTADO DE SANTA CATARINA
PREFEITURA MUNICIPAL DE DIONÍSIO CERQUEIRA
SECRETARIA DE OBRAS E INFRAESTRUTURA

OBRA= Calçadas em paver
LOCAL= RUA VER. JOÃO VERONA T3 E T4
CENTRO
DIONISIO CERQUEIRA – SC
PROP.= PREFEITURA MUNICIPAL

CONTEÚDO: PLANTA BAIXA DETALHES

PRANCHA 3/4

RESPONSÁVEL TÉCNICO
ENG. CIVIL GUILHERME H. M. LIBARDONI
CREA/SC 120441-2

PROPRIETÁRIO
PREFEITURA MUNICIPAL DE DIONÍSIO CERQUEIRA
CNPJ: 83.026.773/0001-74

ELABORADO POR: ENG. CIVIL EDUARDO DALLO

DATA 09/2026

ESCALA INDICADA