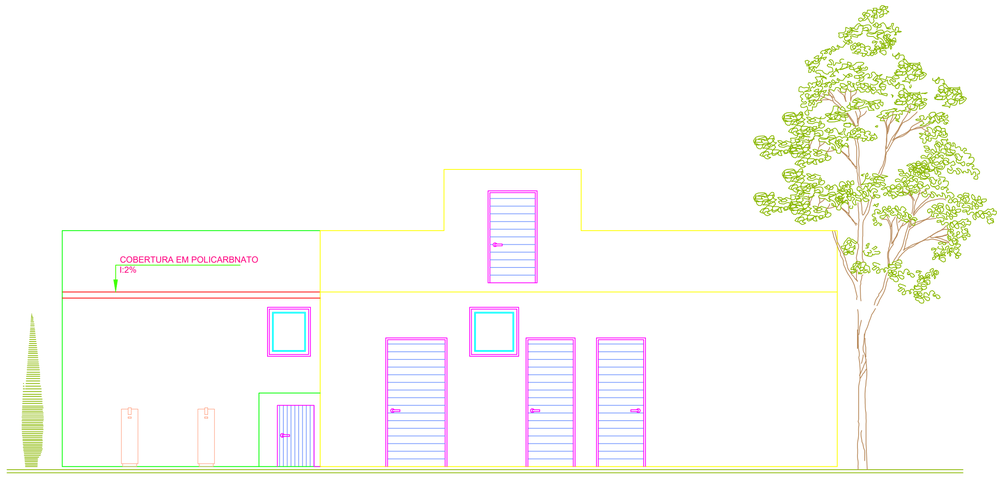
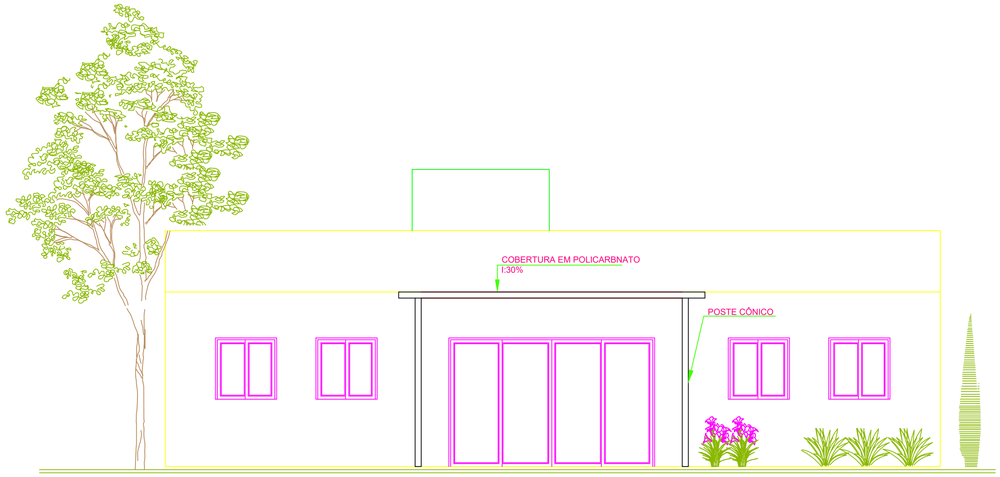
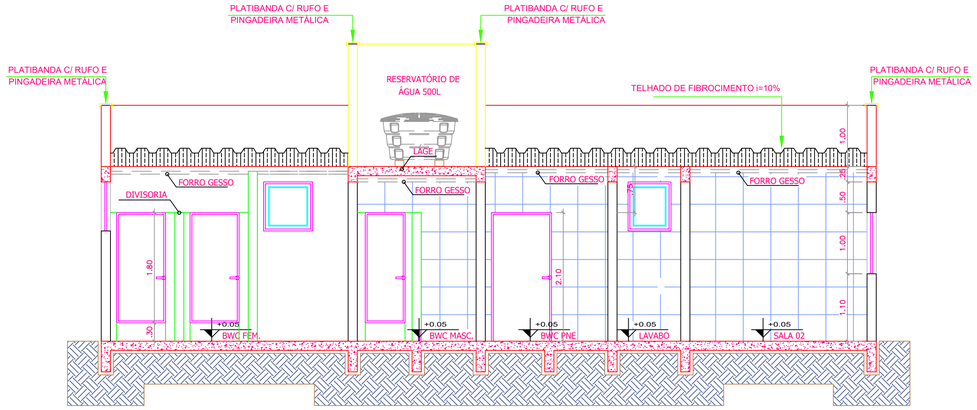


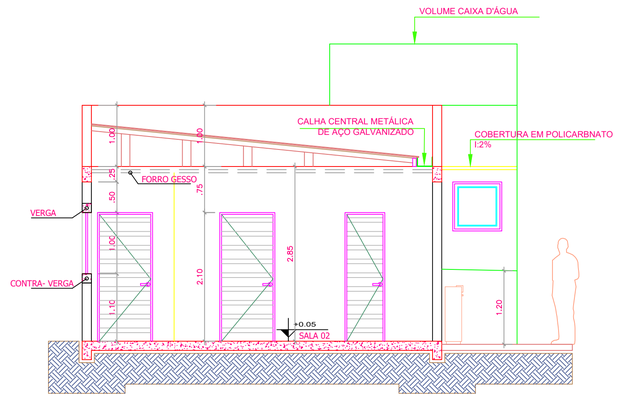

FACHADA NORTE
Escala 1/50




FACHADA SUL
Escala 1/50




CORTE A
Escala 1/50




CORTE B
Escala 1/50

ORGÃOS PÚBLICOS

# REVITALIZAÇÃO

## DIONÍSIO CERQUEIRA - SC

Fone: (49) 3644-6700
Rua Santos Dumont, n°413

OBRA= ESPAÇO PUBLICO - PRAÇA DALILO Q. PEPEIRA

LOCAL= AV. PRESIDENTE VARGAS
Bairro Centro - Dionísio Cerqueira, SC.

PROP.= Prefeitura Municipal de Dionísio Cerqueira

CONTEÚDO
FACHADA CASA
CORTES AA BB
SEÇÕES A, B e C

PRANCHA
3/8

LOCALIZAÇÃO
VER-SITUACAO

ESTATÍSTICAS

RESPONSAVEIS TÉCNICOS

PROJETO
ENG. CIVIL GUILHERME HENRIQUE MARAN LIBARDONI
CREA/SC 120441-2

PROPRIETÁRIO
PREFEITURA MUNICIPAL DE DIONÍSIO CERQUEIRA
CNPJ: 83.026.773/0001-74

REFERÊNCIA

| DESENHO | DATA | ESCALA |
|---|---|---|
| Angela Patricia Becker | 02/2018 | INDICADA |