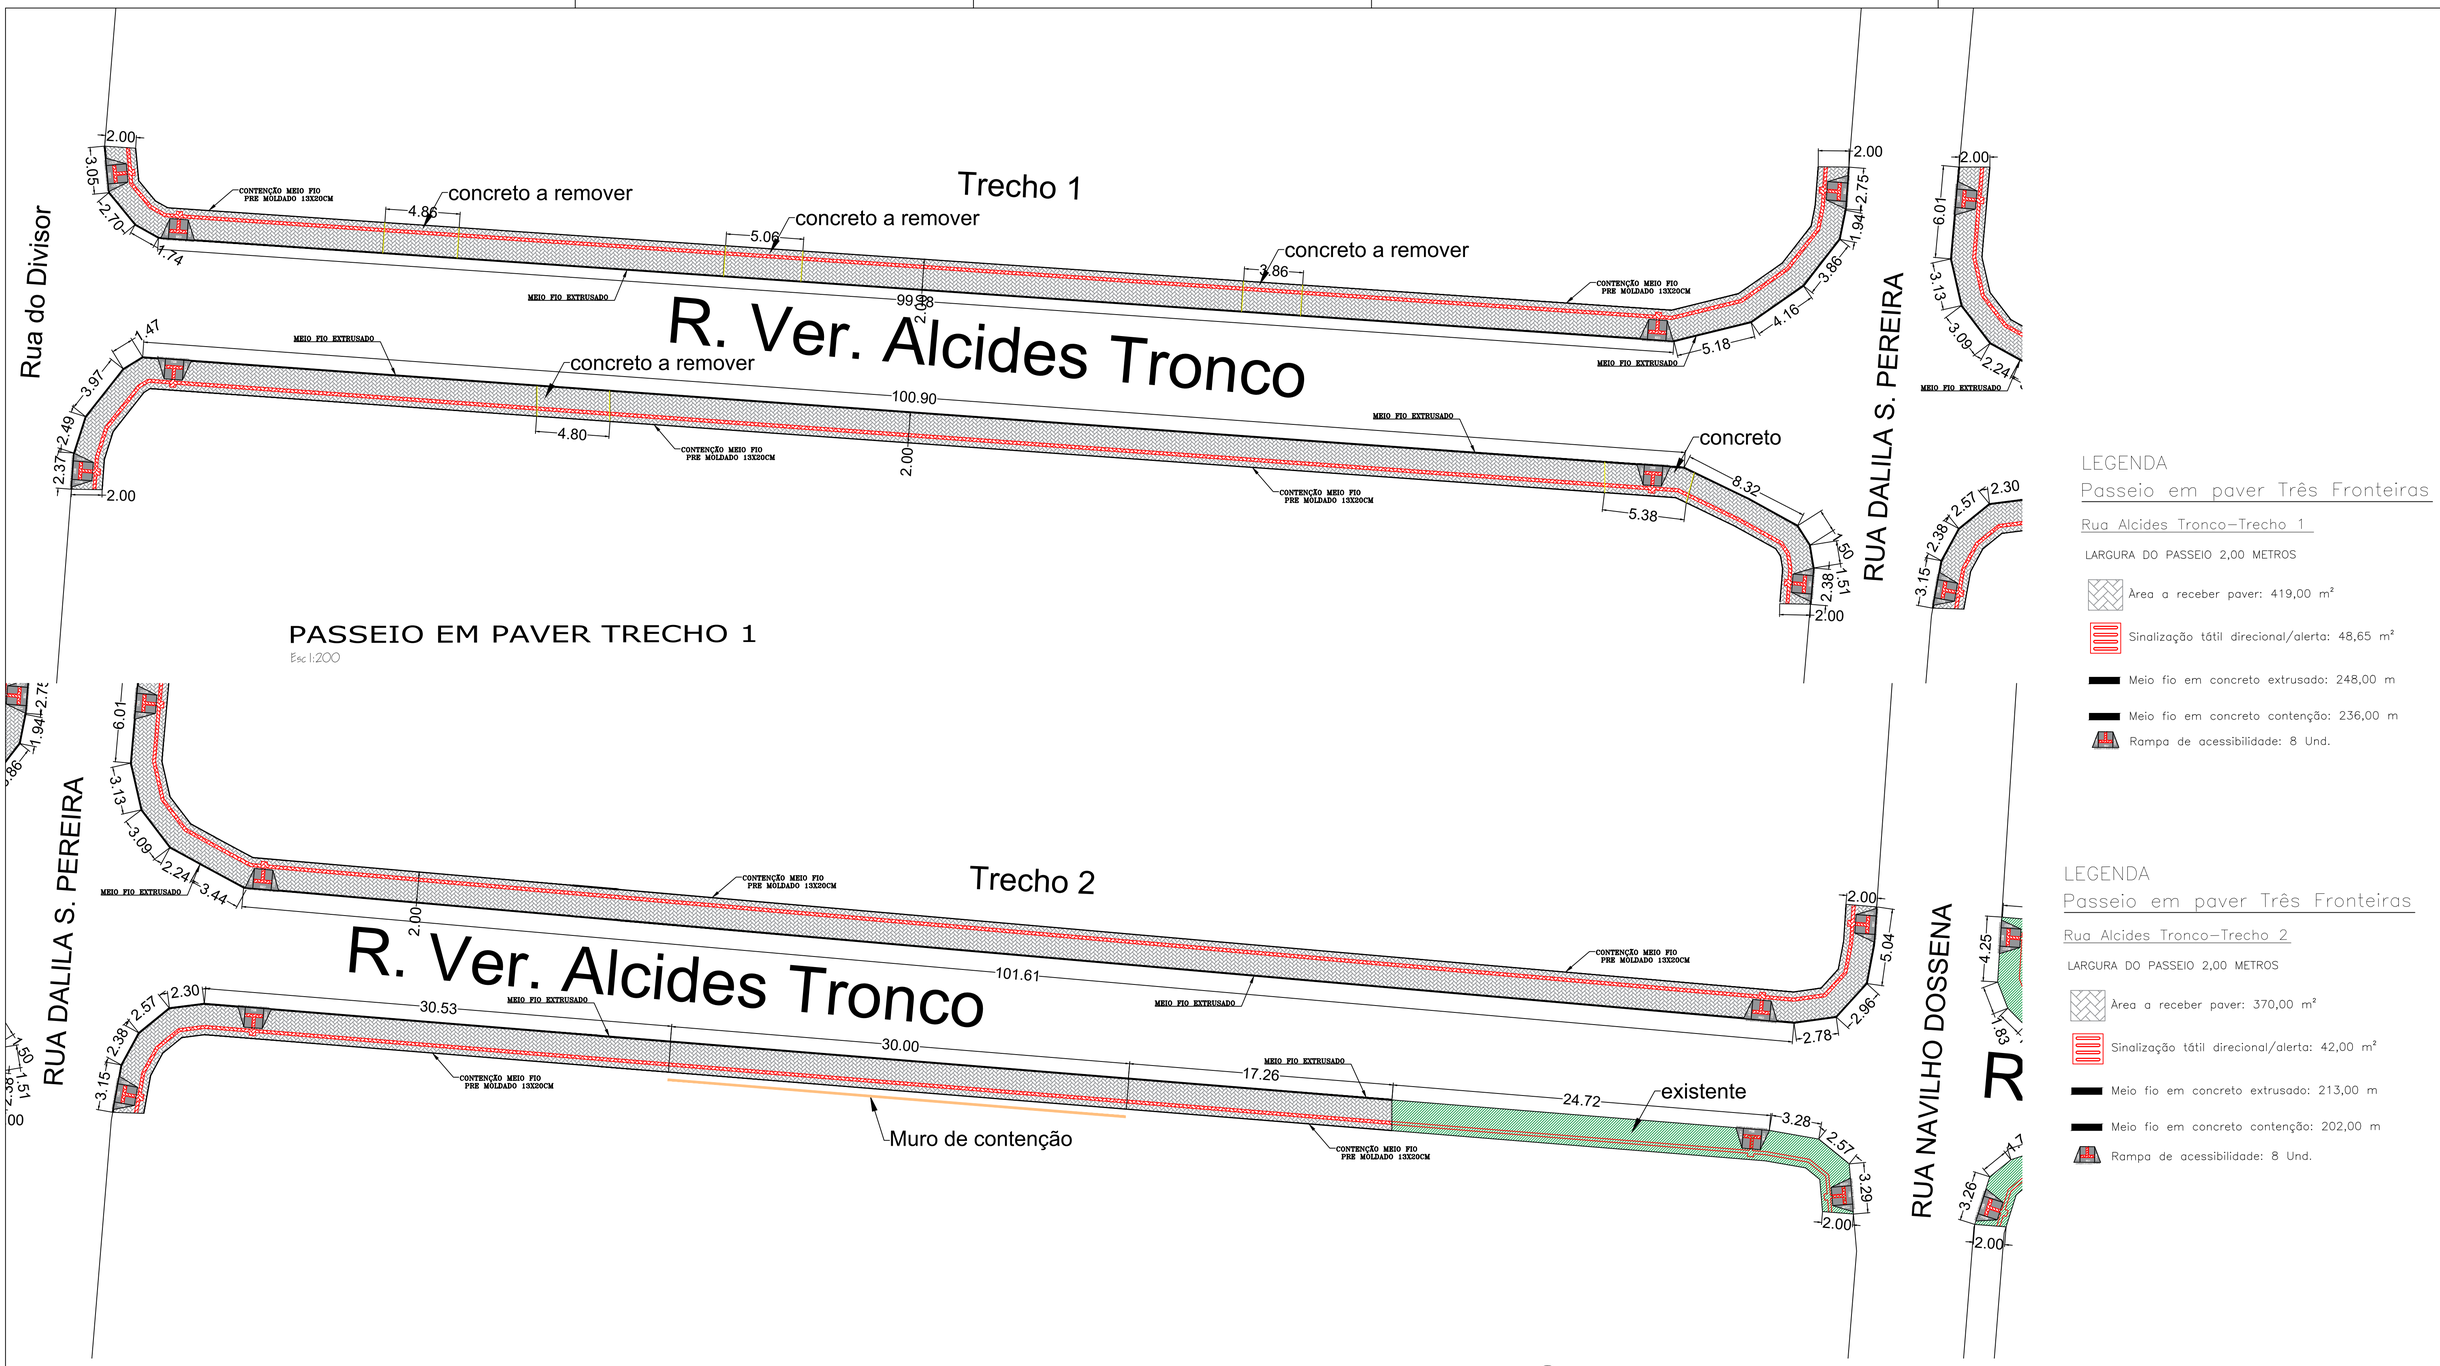


PASSEIO EM PAVER TRECHO 1

Esc 1:200

LEGENDA

Passeio em paver Três Fronteiras

Rua Alcides Tronco–Trecho 1

LARGURA DO PASSEIO 2,00 METROS

- Àrea a receber paver: 419,00 m²
- Sinalização tátil direcional/alerta: 48,65 m²
- Meio fio em concreto extrusado: 248,00 m
- Meio fio em concreto contenção: 236,00 m
- Rampa de acessibilidade: 8 Und.


LEGENDA

Passeio em paver Três Fronteiras

Rua Alcides Tronco–Trecho 2


LARGURA DO PASSEIO 2,00 METROS

- Área a receber paver: 370,00 m²
- Sinalização tátil direcional/alerta: 42,00 m²
- Meio fio em concreto extrusado: 213,00 m
- Meio fio em concreto contenção: 202,00 m
- Rampa de acessibilidade: 8 Und.

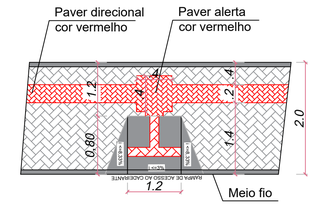


DETALHE RAMPA ACESSÍVEL

PADRÃO 2,0 M DE LARGURA

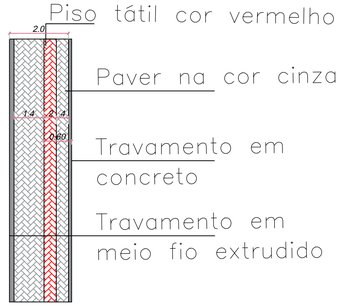

DETALHE PAVER CALÇADA

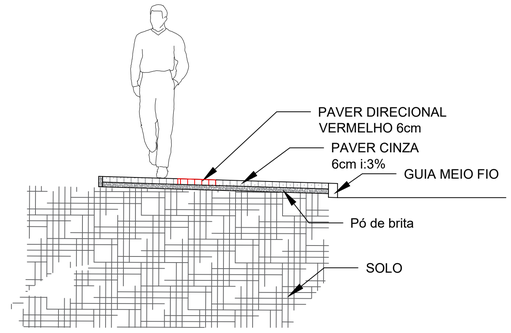

DETALHE DE PASSEIO

Sem Escala

CALÇADA EM PAVER

PREFEITURA MUNICIPAL

ESTADO DE SANTA CATARINA
PREFEITURA MUNICIPAL DE DIONÍSIO CERQUEIRA
SECRETARIA DE OBRAS E INFRAESTRUTURA

OBRA= Calçadas em paver Trecho 1 e 2
LOCAL= Rua Ver. Alcides Tronto
Bairro Três Fronteiras
DIONISIO CERQUEIRA – SC
PROP.= PREFEITURA MUNICIPAL

CONTEÚDO: PLANTA BAIXA DETALHES

PRANCHA 1/5

RESPÔNSÁVEL TÉCNICO
GUILHERME HENRIQUE MARAN LIBARDONI:04398772960
ENG. CIVIL GUILHERME H. M. LIBARDONI
CREA/SC 120441–2

Assinado digitalmente por GUILHERME HENRIQUE MARAN LIBARDONI:04398772960
NDY:O=BR, OU=ICP-Brasil, OU=Secretaria da Receita Federal do Brasil - RFB, OU=RFB e-CPF A3, OU=(EM BRANCO), OU=04398772960, CN=GUILHERME HENRIQUE MARAN LIBARDONI:04398772960
Razão: Eu sou o autor deste documento
Localização:
Data: 2026-09-17 14:12:39-03'00'
Foxit PDF Reader Versão: 2025.2.0

PROPRIETÁRIO
PREFEITURA MUNICIPAL DE DIONÍSIO CERQUEIRA
CNPJ: 83.026.773/0001–74

ELABORADO POR: ENG. CIVIL EDUARDO DALLO | DATA 09/2026 | ESCALA INDICADA