
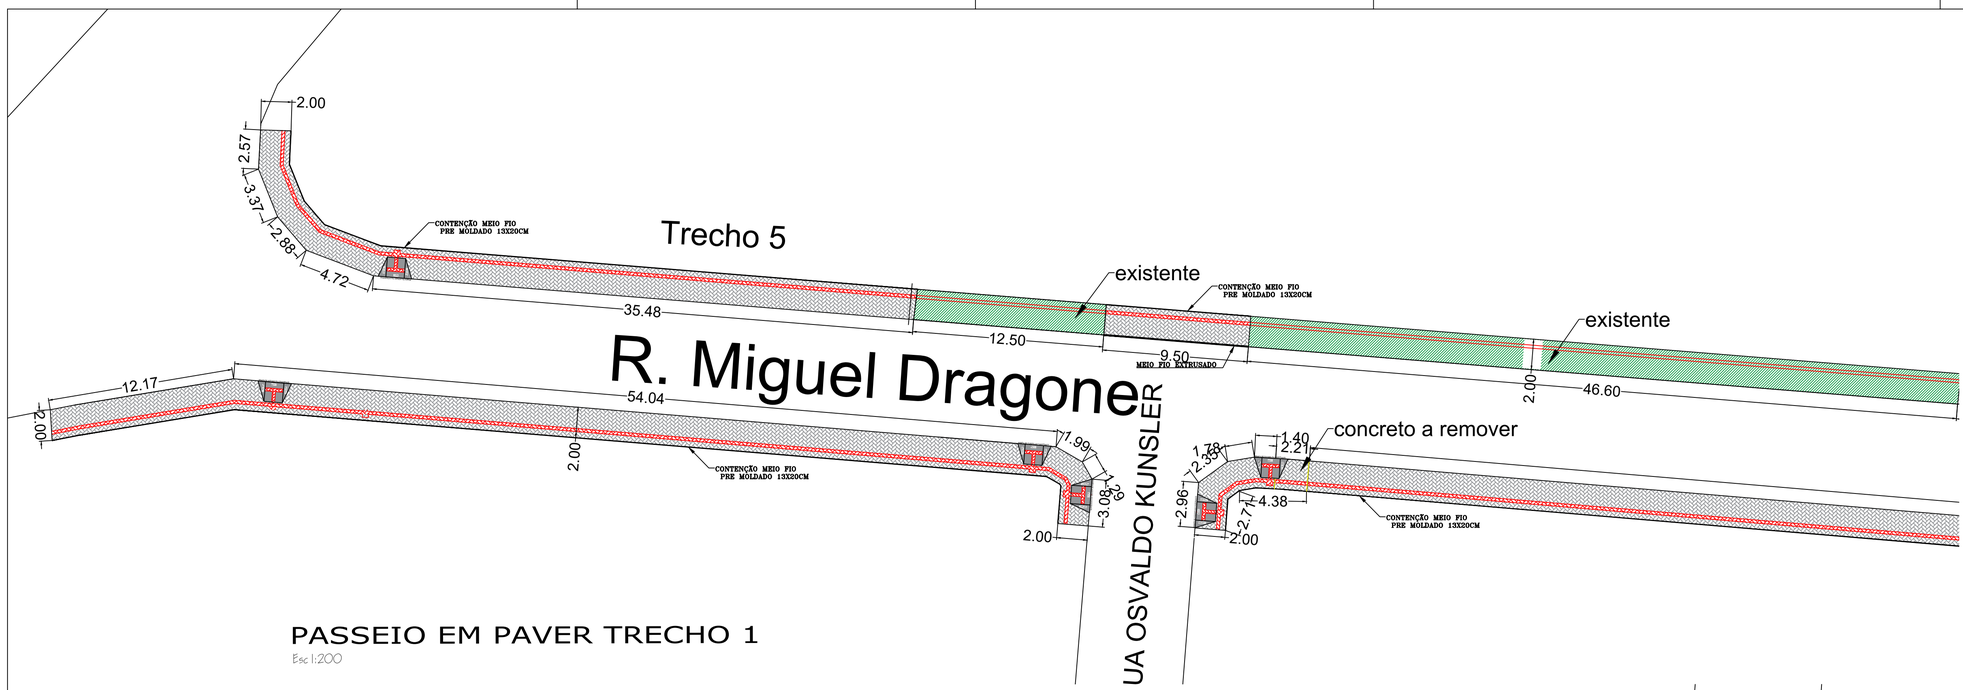


PASSEIO EM PAVER TRECHO 1

Esc 1:200

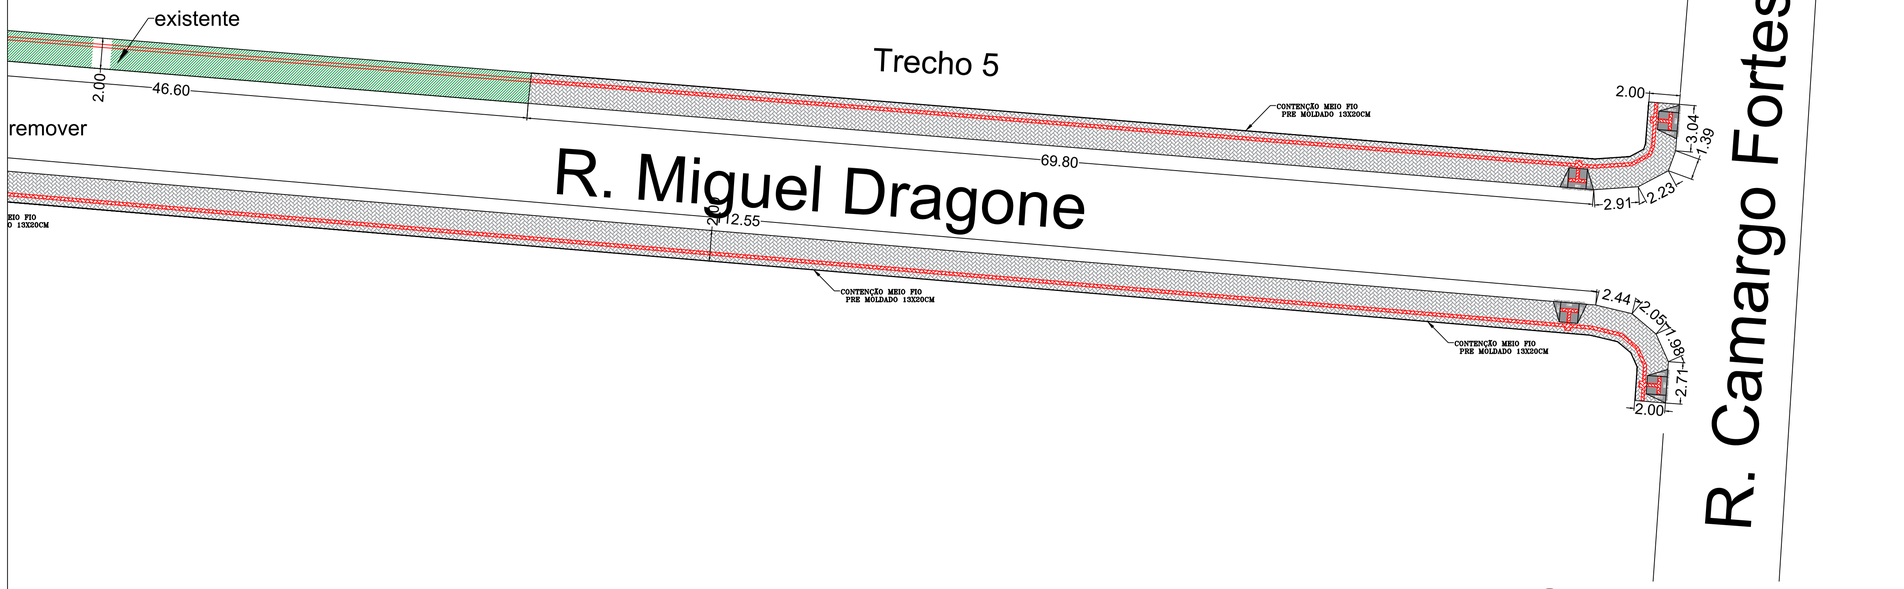


LEGENDA

Passeio em paver Três Fronteiras

Rua Miguel Dragone–Trecho 5


LARGURA DO PASSEIO 2,00 METROS

- Área a receber paver: 580,90 m²
- Sinalização tátil direcional/alerta: 67,13 m²
- Meio fio em concreto extrusado: 0,00 m
- Meio fio em concreto contenção: 325,00 m
- Rampa de acessibilidade: 10 Und.

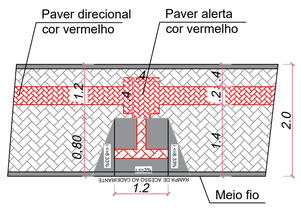


DETALHE RAMPA ACESSÍVEL

PADRÃO 2,0 M DE LARGURA

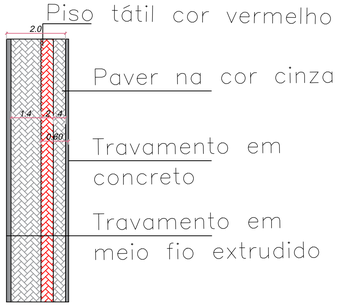

DETALHE PAVER CALÇADA

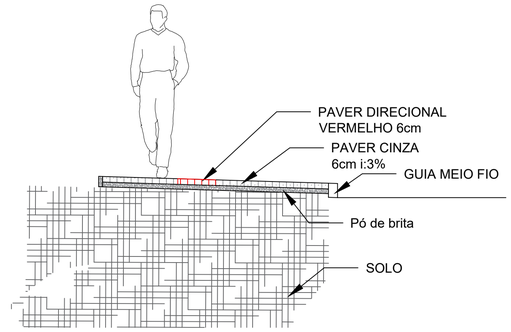

DETALHE DE PASSEIO

Sem Escala

CALÇADA EM PAVER

PREFEITURA MUNICIPAL

ESTADO DE SANTA CATARINA
PREFEITURA MUNICIPAL DE DIONÍSIO CERQUEIRA
SECRETARIA DE OBRAS E INFRAESTRUTURA

OBRA= Calçadas em paver Trecho 5
LOCAL= Rua Miguel Dragone
Bairro Três Fronteiras
DIONISIO CERQUEIRA – SC
PROP.= PREFEITURA MUNICIPAL

CONTEÚDO: PLANTA BAIXA DETALHES

PRANCHA 3/5

RESPONSÁVEL TÉCNICO
GUILHERME HENRIQUE MARAN LIBARDONI:04398772960
ENG. CIVIL GUILHERME H. M. LIBARDONI
CREA/SC 120441-2

Assinado digitalmente por GUILHERME HENRIQUE MARAN LIBARDONI:04398772960
ND: C=BR, O=ICP-Brasil, OU=Secretaria da Receita Federal do Brasil - RFB, OU=AC SOLUTI Multipla, OU=14133288000120, OU=presencial, CN=GUILHERME HENRIQUE MARAN LIBARDONI:04398772960
Razão: Eu sou o autor deste documento
Localização:
Data: 2026-09-17 14:13:19-03'00'
Foxit PDF Reader Versão: 2025.2.0

PROPRIETÁRIO
PREFEITURA MUNICIPAL DE DIONÍSIO CERQUEIRA
CNPJ: 83.026.773/0001-74

ELABORADO POR: ENG. CIVIL EDUARDO DALLO

DATA 09/2026

ESCALA INDICADA