
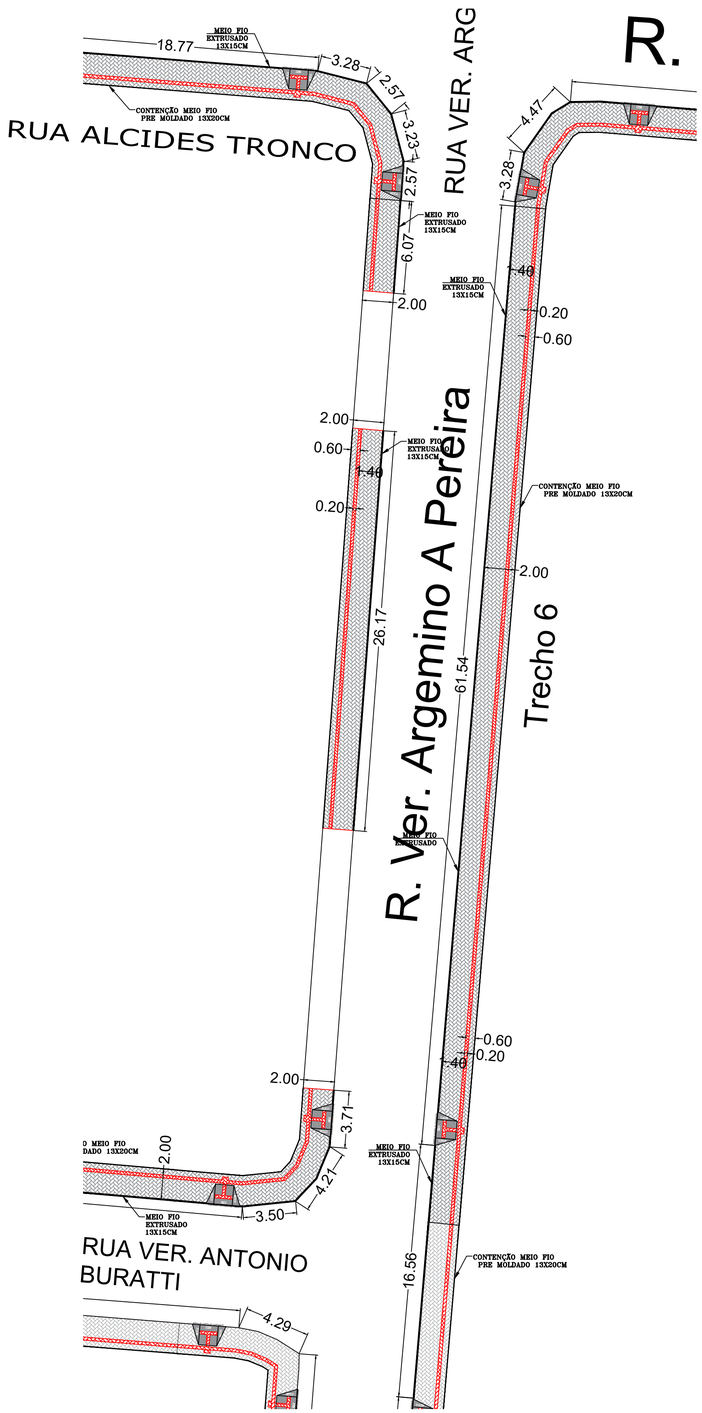


PASSEIO EM PAVER TRECHO 6

Esc 1:200

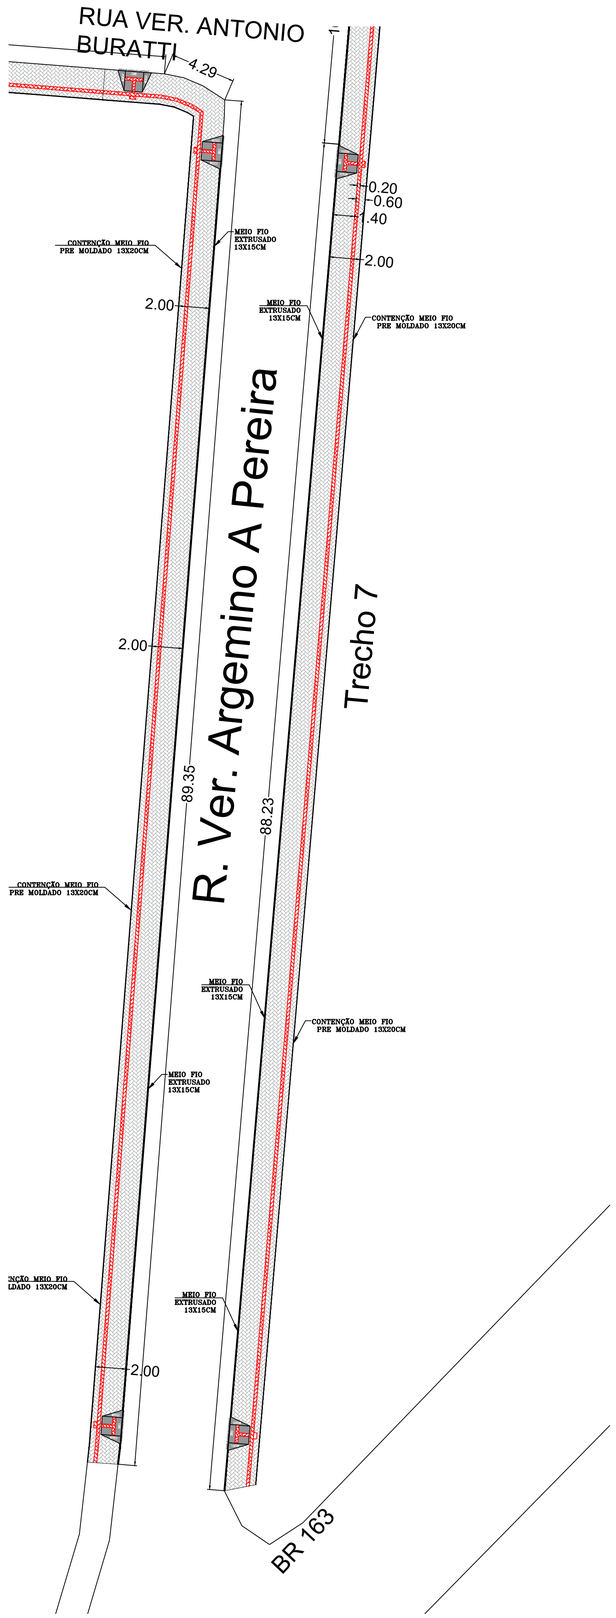

PASSEIO EM PAVER TRECHO 7

Esc 1:200


LEGENDA

Passeio em paver Três Fronteiras

Rua Ver. Argemiro Pereira T6 e T7


LARGURA DO PASSEIO 2,00 METROS

- Àrea a receber paver: 537,50 m²
- Sinalização tátil direcional/alerta: 62,04 m²
- Meio fio em concreto extrusado: 303,50 m
- Meio fio em concreto contenção: 186 m
- Rampa de acessibilidade: 8 Und.

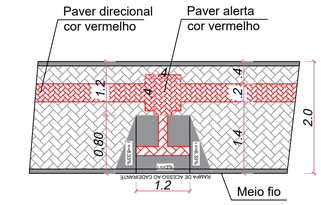


DETALHE RAMPA ACESSÍVEL

PADRÃO 2,0 M DE LARGURA

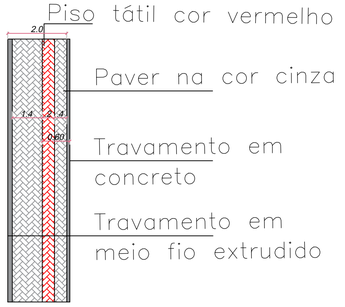

DETALHE PAVER CALÇADA

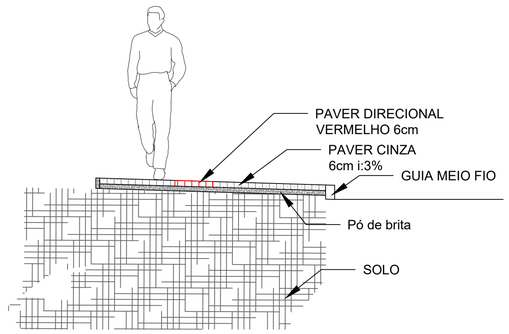

DETALHE DE PASSEIO

Sem Escala

CALÇADA EM PAVER

PREFEITURA MUNICIPAL

ESTADO DE SANTA CATARINA
PREFEITURA MUNICIPAL DE DIONÍSIO CERQUEIRA
SECRETARIA DE OBRAS E INFRAESTRUTURA

OBRA= Calçadas em paver
LOCAL= Rua Ver. Argemiro Pereira
Bairro Três Fronteiras
DIONISIO CERQUEIRA – SC

PROP.= PREFEITURA MUNICIPAL

CONTEÚDO: PLANTA BAIXA DETALHES

PRANCHA 4/5

RESPÔNSÁVEL TÉCNICO
GUILHERME HENRIQUE MARAN LIBARDONI:04398772960
ENG. CIVIL GUILHERME H. M. LIBARDONI
CREA/SC 120441-2

Assinado digitalmente por GUILHERME HENRIQUE MARAN LIBARDONI:04398772960
INFO: Certificado Digital, OU=Secretaria da Receita Federal do Brasil - RFB, CN=AR RFB A CPF A3, OU=SEM BRANCOS, OU=14033000001022, OU=presencial, CN=GUILHERME HENRIQUE MARAN LIBARDONI:04398772960
Motivo: Eu sou o autor deste documento
Local: Brasil
Data: 2026.09.17 14:13:40-03'00'
Foxit PDF Reader Versão: 2025.2.0

PROPRIETÁRIO

PREFEITURA MUNICIPAL DE DIONÍSIO CERQUEIRA
CNPJ: 83.026.773/0001-74

ELABORADO POR: ENG. CIVIL EDUARDO DALLO | DATA 09/2026 | ESCALA INDICADA