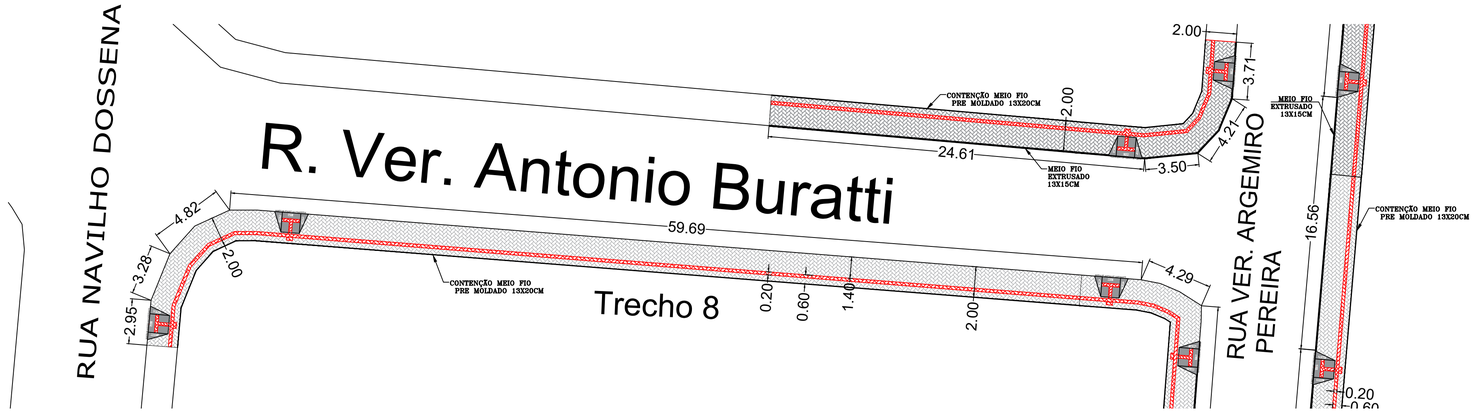


PASSEIO EM PAVER TRECHO 8

Esc 1:200


LEGENDA

Passeio em paver Três Fronteiras

Rua Ver. Antonio Buratti


LARGURA DO PASSEIO 2,00 METROS

- Área a receber paver: 149,00 m²
- Sinalização tátil direcional/alerta: 17,07 m²
- Meio fio em concreto extrusado: 86,00 m
- Meio fio em concreto contenção: 20 m
- Rampa de acessibilidade: 2 Und.

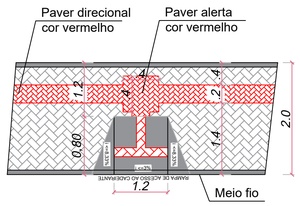


DETALHE RAMPA ACESSÍVEL

PADRÃO 2,0 M DE LARGURA

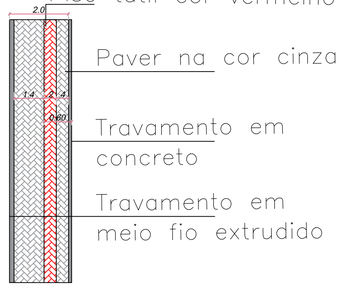

DETALHE PAVER CALÇADA

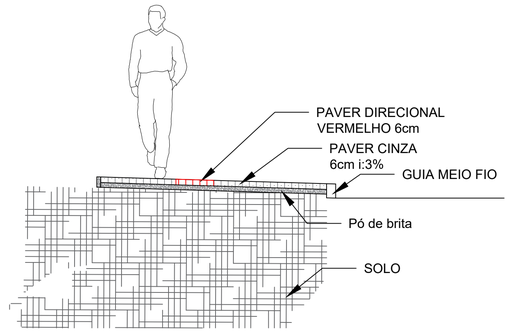

DETALHE DE PASSEIO

Sem Escala



CALÇADA EM PAVER

PREFEITURA MUNICIPAL

ESTADO DE SANTA CATARINA
PREFEITURA MUNICIPAL DE DIONÍSIO CERQUEIRA
SECRETARIA DE OBRAS E INFRAESTRUTURA

OBRA= Calçadas em paver
LOCAL= Rua Ver. Antonio Buratti
Bairro Três Fronteiras
DIONISIO CERQUEIRA – SC
PROP.= PREFEITURA MUNICIPAL

CONTEÚDO: PLANTA BAIXA DETALHES

PRANCHA 5/5

RESPÔNSÁVEL TÉCNICO
GUILHERME HENRIQUE MARAN LIBARDONI:04398772960

Assinado digitalmente por GUILHERME HENRIQUE MARAN LIBARDONI:04398772960
ND: C=BR, O=ICP-Brasil, OU=Secretaria da Receita Federal do Brasil - RFB, OU=RFB e-CPF A3, OU=EM BRANCO, OU=14030280000101, OU=presencial, CN=GUILHERME HENRIQUE MARAN LIBARDONI:04398772960
Motivo: Eu sou o autor deste documento
Localização:
Data: 2026-09-17 14:14:00-03'00'
Foxit PDF Reader Versão: 2025.2.0

ENG. CIVIL GUILHERME H. M. LIBARDONI
CREA/SC 120441-2

PROPRIETÁRIO

PREFEITURA MUNICIPAL DE DIONÍSIO CERQUEIRA
CNPJ: 83.026.773/0001-74

ELABORADO POR: ENG. CIVIL EDUARDO DALLO | DATA 09/2026 | ESCALA INDICADA