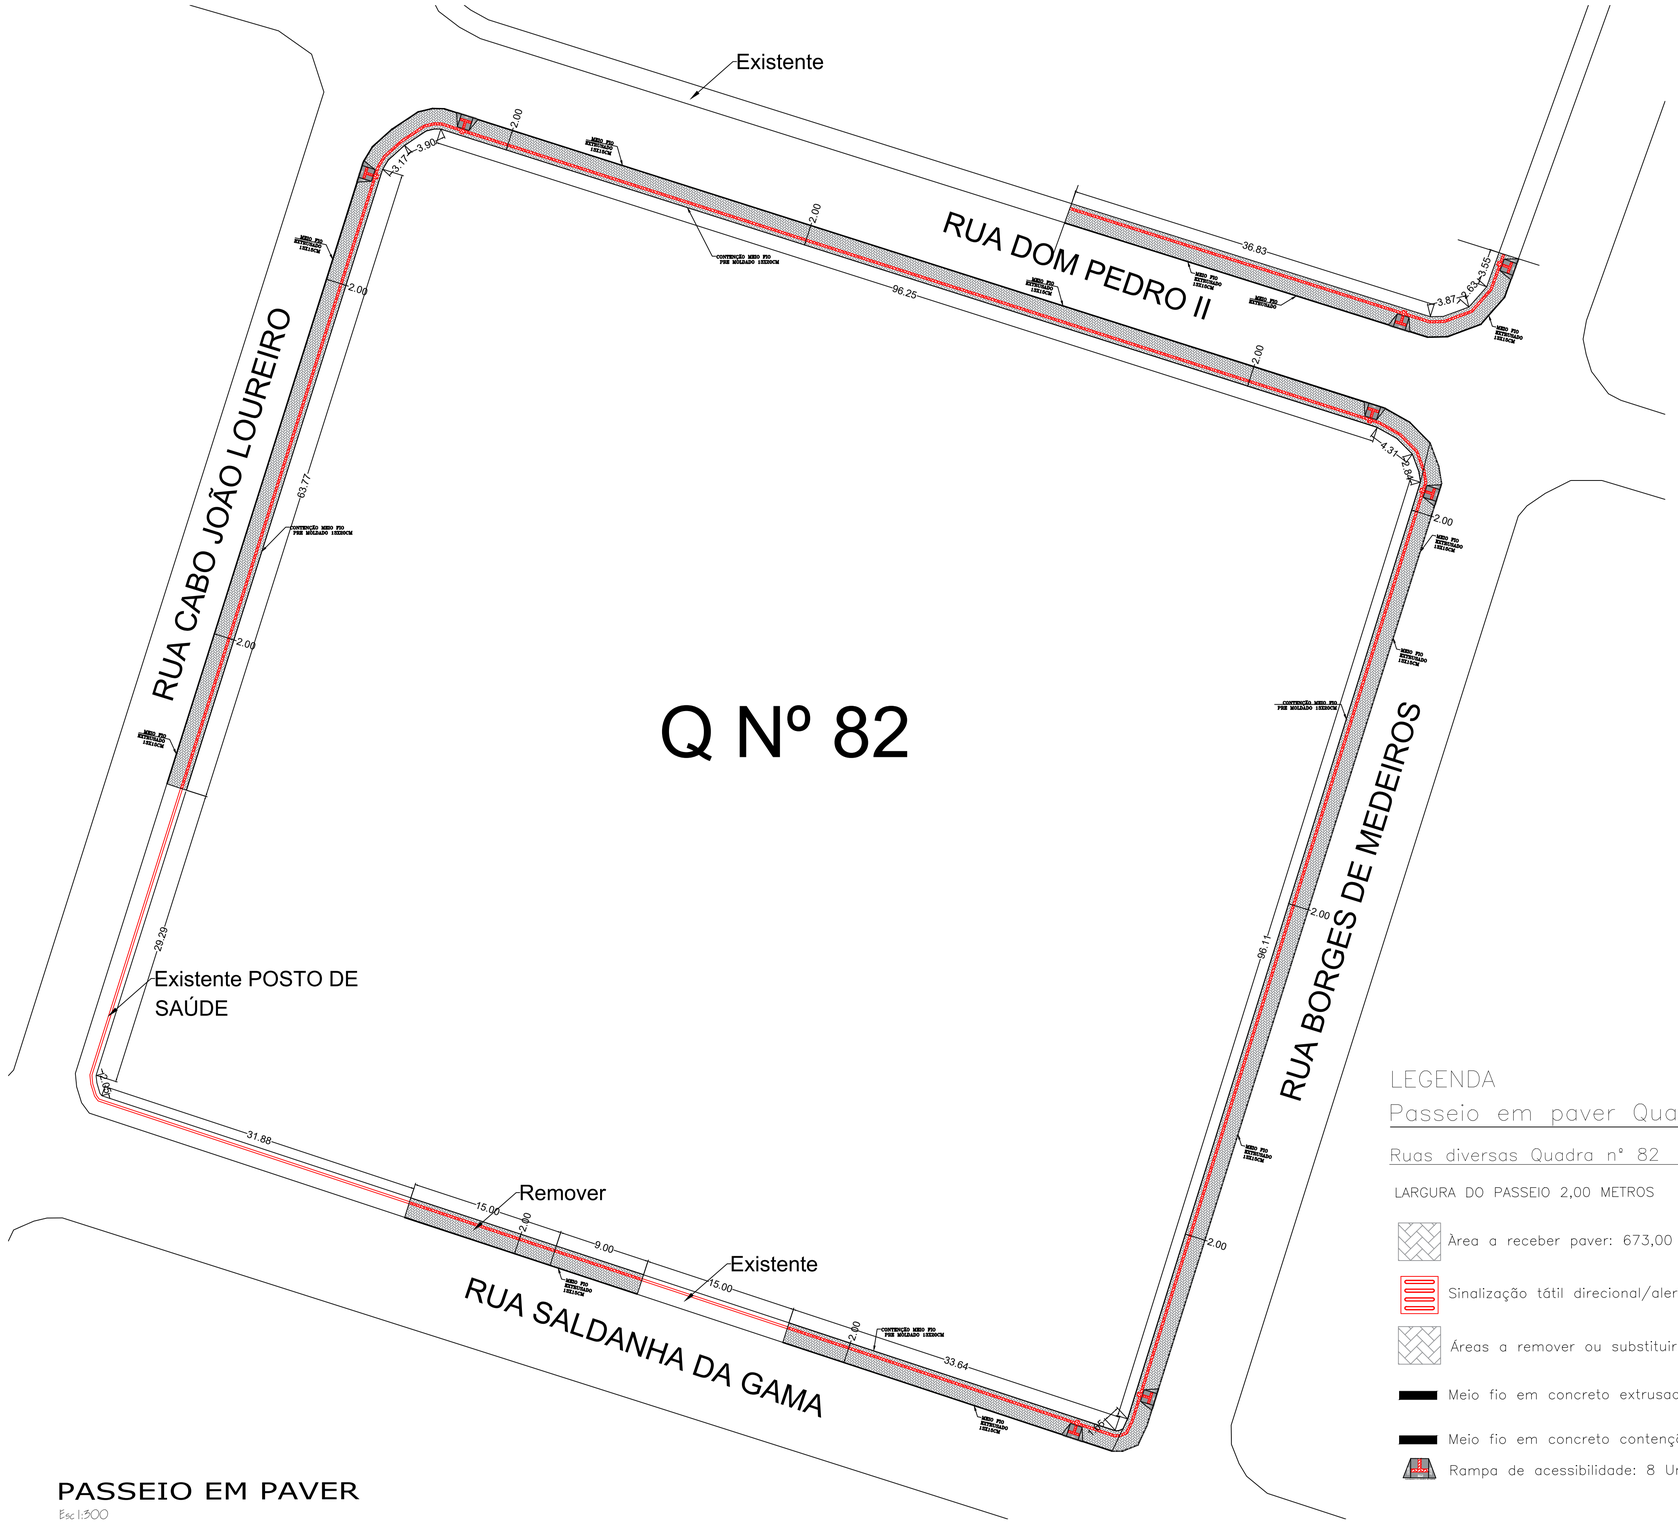

PASSEIO EM PAVER

Esc 1:300

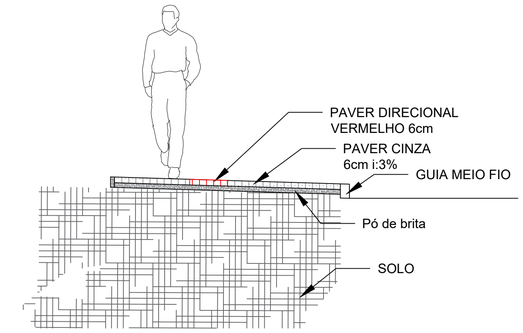

DETALHE DE PASSEIO

Sem Escala

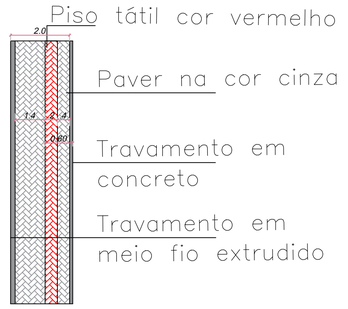

LEGENDA

Passeio em paver Quadra Casan

Ruas diversas Quadra n° 82

LARGURA DO PASSEIO 2,00 METROS

- Área a receber paver: 673,00 m²
- Sinalização tátil direcional/alerta: 76,70 m²
- Áreas a remover ou substituir: 241,00 m²
- Meio fio em concreto extrusado: 388,00 m
- Meio fio em concreto contenção: 373,70 m
- Rampa de acessibilidade: 8 Und.

DETALHE PAVER CALÇADA

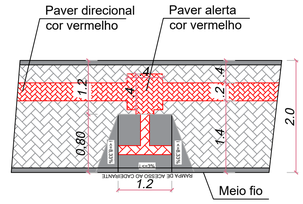

DETALHE RAMPA ACESSÍVEL

PADRÃO 2,0 M DE LARGURA

CALÇADA EM PAVER

PREFEITURA MUNICIPAL

ESTADO DE SANTA CATARINA
PREFEITURA MUNICIPAL DE DIONÍSIO CERQUEIRA
SECRETARIA DE OBRAS E INFRAESTRUTURA

OBRA= Calçadas em paver
LOCAL= QUADRA N° 82
CENTRO
DIONISIO CERQUEIRA – SC
PROP.= PREFEITURA MUNICIPAL

CONTEÚDO: PLANTA BAIXA DETALHES

PRANCHA 1/4

RESPONSÁVEL TÉCNICO
GUILHERME HENRIQUE MARAN LIBARDONI:04398772960
ENG. CIVIL GUILHERME H. M. LIBARDONI
CREA/SC 120441-2

PROPRIETÁRIO
PREFEITURA MUNICIPAL DE DIONÍSIO CERQUEIRA
CNPJ: 83.026.773/0001-74

ELABORADO POR: ENG. CIVIL EDUARDO DALLO | DATA 09/2026 | ESCALA INDICADA