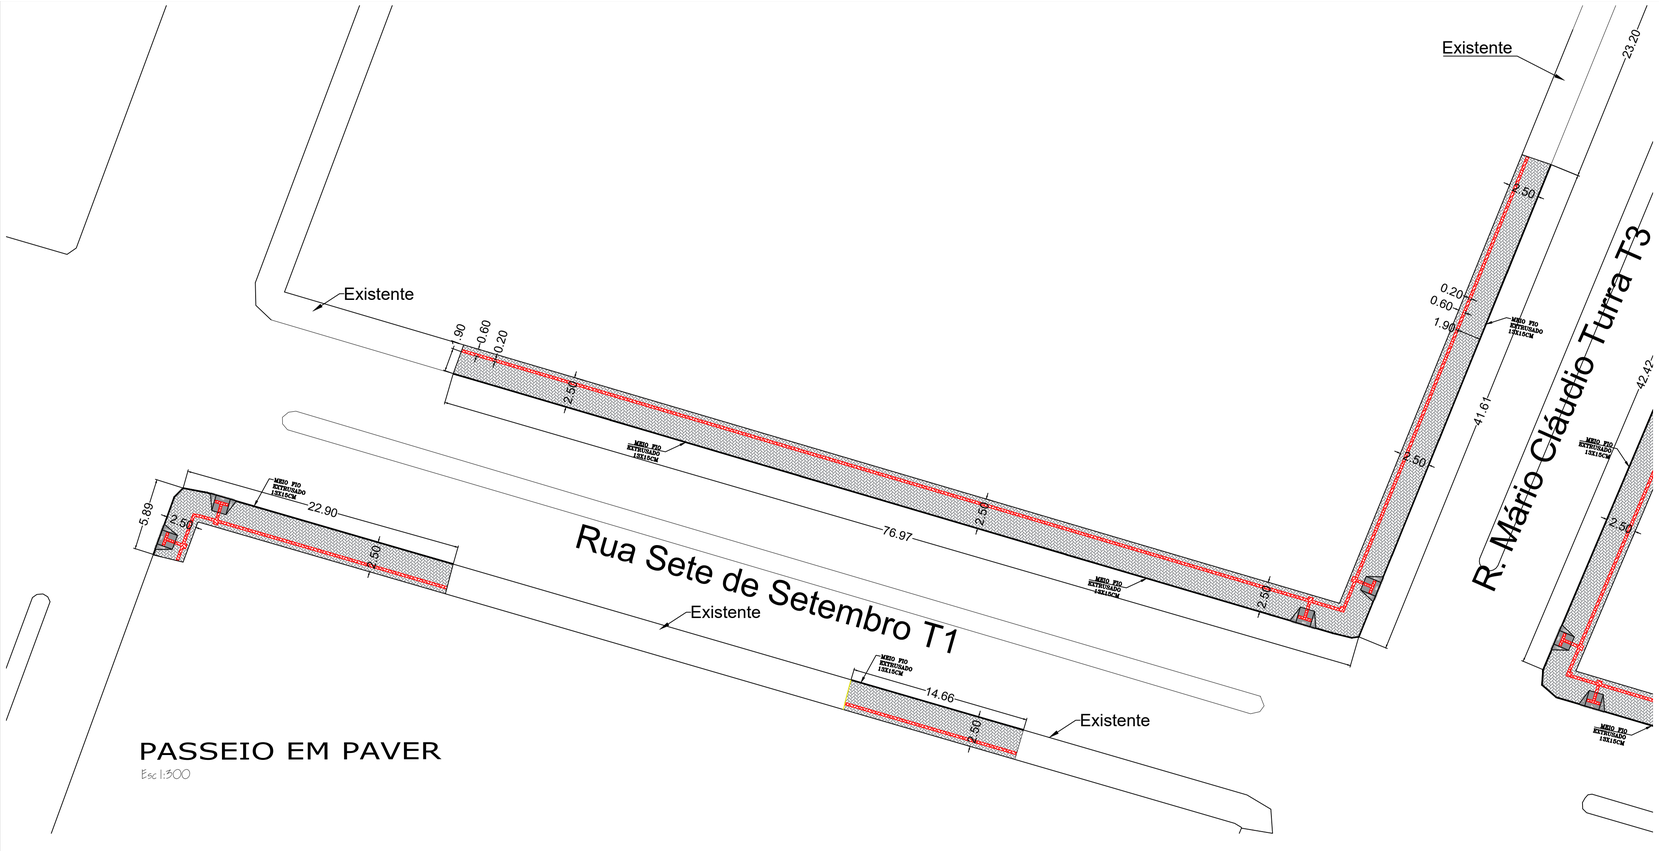

PASSEIO EM PAVER

Esc 1:500

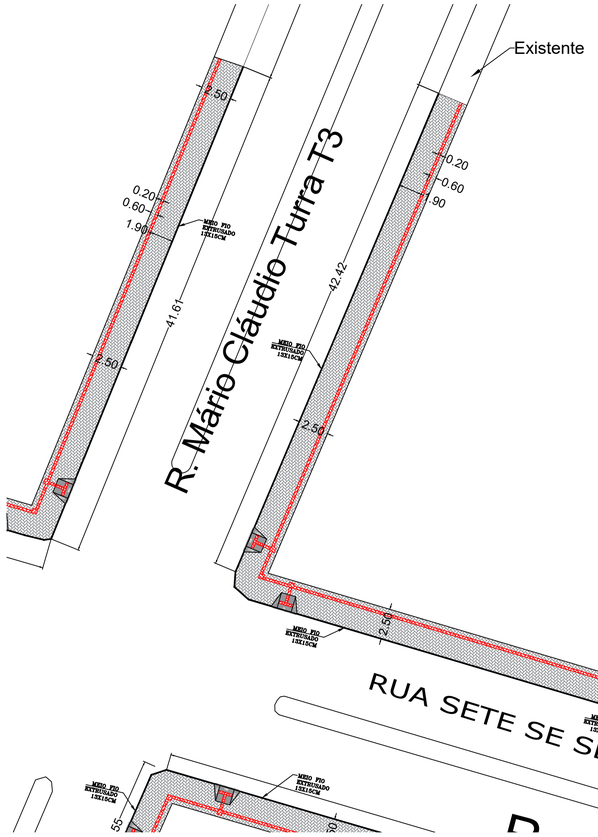

LEGENDA

Passeio em paver Sete de Setembro

Rua Sete de Setembro + Mario Claudio Turra

LARGURA DO PASSEIO 2,50 METROS

- Área a receber paver: 542,01 m²
- Sinalização tátil direcional/alerta: 49,30 m²
- Áreas a remover ou substituir: m²
- Meio fio em concreto extrusado: 248,60 m
- Meio fio em concreto contenção: 0,00 m
- Rampa de acessibilidade: 6 Und.

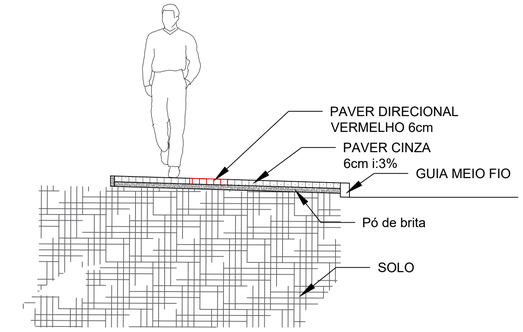

DETALHE DE PASSEIO

Sem Escala

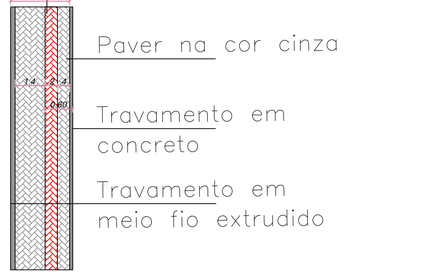

DETALHE PAVER CALÇADA

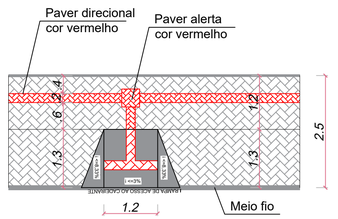

DETALHE RAMPA ACESSÍVEL

PADRÃO 2,5 M DE LARGURA

CALÇADA EM PAVER

PREFEITURA MUNICIPAL

ESTADO DE SANTA CATARINA
PREFEITURA MUNICIPAL DE DIONÍSIO CERQUEIRA
SECRETARIA DE OBRAS E INFRAESTRUTURA

OBRA= Calçadas em paver
LOCAL= RUA VER. JOAO VERONA T1 E T2 CENTRO DIONISIO CERQUEIRA – SC
PROP.= PREFEITURA MUNICIPAL

CONTEÚDO: PLANTA BAIXA DETALHES

PRANCHA 4/4

RESPONSÁVEL TÉCNICO
GUILHERME HENRIQUE MARAN LIBARDONI:04398772960
ENG. CIVIL GUILHERME H. M. LIBARDONI
CREA/SC 120441-2

Assinado digitalmente por GUILHERME HENRIQUE MARAN LIBARDONI:04398772960
ND: CI=BR, O=ICP-Brasil, OU=Secretaria da Receita Federal do Brasil - RFB, OU=RFB e-CPF A3, OU=(EM BRANCO), OU=14103280000101, OU=presencial, CN=GUILHERME HENRIQUE MARAN LIBARDONI:04398772960
Motivo: Eu sou o autor deste documento
Localização:
Data: 2026-09.17 15:56:09-03'00'
Foxit PDF Reader Versão: 2025.2.0

PROPRIETÁRIO

PREFEITURA MUNICIPAL DE DIONÍSIO CERQUEIRA
CNPJ: 83.026.773/0001-74

ELABORADO POR: ENG. CIVIL EDUARDO DALLO

DATA 09/2026

ESCALA INDICADA