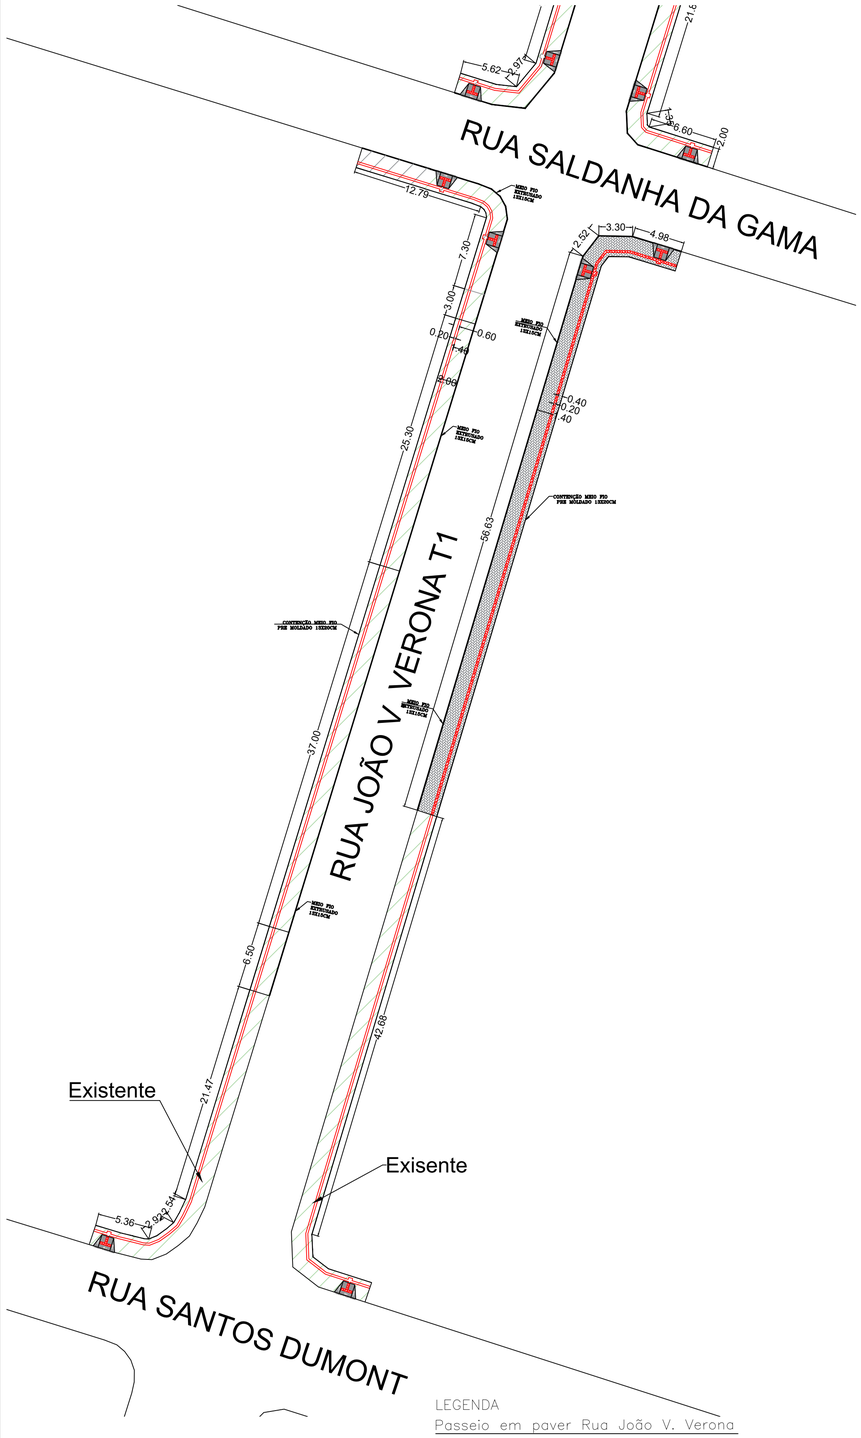

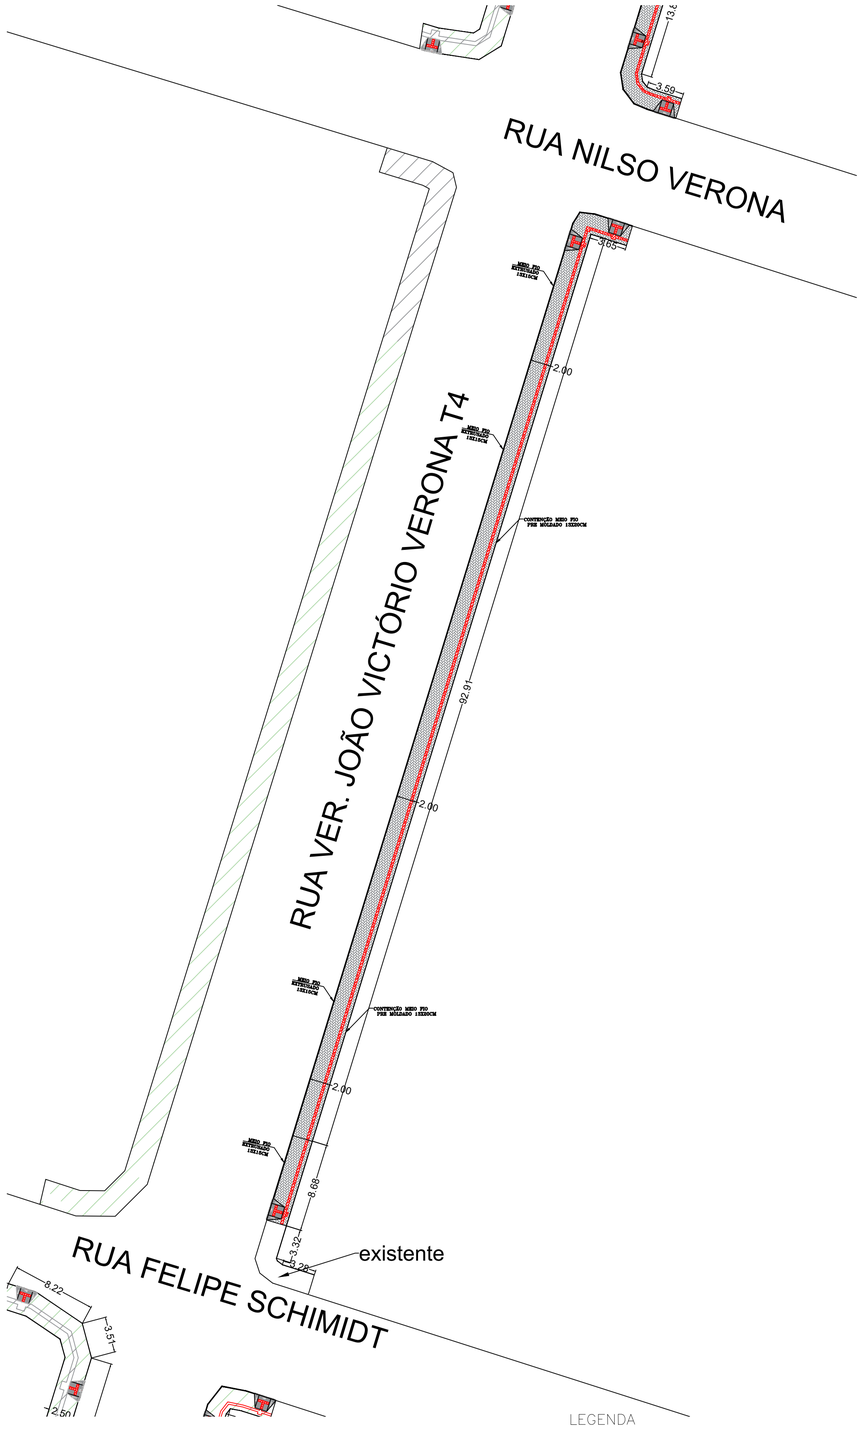

PASSEIO EM PAVER

Esc 1:300

LEGENDA

Passeio em paver Rua João V. Verona

Rua João Victório Verona Trecho 1 LD

LARGURA DO PASSEIO 2,00 METROS

- Área a receber paver: 114,01 m²
- Sinalização tátil direcional/alerta: 13,19 m²
- Áreas a remover ou substituir: 0,00 m²
- Meio fio em concreto extrusado: 67,00 m
- Meio fio em concreto contenção: 64,00 m
- Rampa de acessibilidade: 2 Und.

PASSEIO EM PAVER

Esc 1:300

LEGENDA

Passeio em paver Rua João V. Verona

Rua João Victório Verona Trecho 4

LARGURA DO PASSEIO 2,00 METROS

- Área a receber paver: 185,78 m²
- Sinalização tátil direcional/alerta: 21,58 m²
- Áreas a remover ou substituir: m²
- Meio fio em concreto extrusado: 108,00 m
- Meio fio em concreto contenção: 100,00 m
- Rampa de acessibilidade: 3 Und.

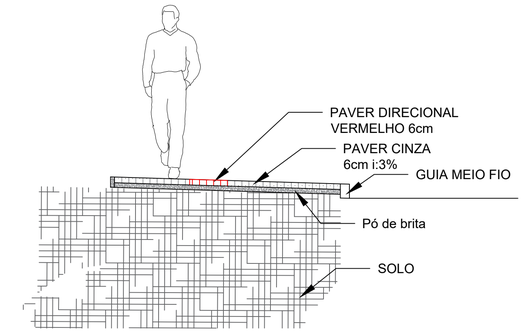

DETALHE DE PASSEIO

Sem Escala

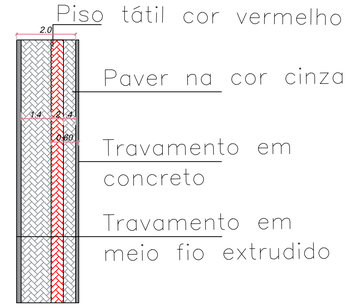

DETALHE PAVER CALÇADA

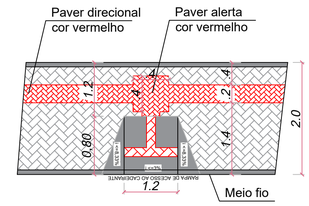

DETALHE RAMPA ACESSÍVEL

PADRÃO 2,0 M DE LARGURA

CALÇADA EM PAVER

PREFEITURA MUNICIPAL

ESTADO DE SANTA CATARINA
PREFEITURA MUNICIPAL DE DIONÍSIO CERQUEIRA
SECRETARIA DE OBRAS E INFRAESTRUTURA

OBRA= Calçadas em paver
LOCAL= RUA VER. JOÃO VERONA T1 E T2 CENTRO DIONISIO CERQUEIRA – SC
PROP.= PREFEITURA MUNICIPAL

CONTEÚDO: PLANTA BAIXA DETALHES

PRANCHA 2/4

RESPONSÁVEL TÉCNICO
GUILHERME HENRIQUE MARAN LIBARDONI:04398772960
ENG. CIVIL GUILHERME H. M. LIBARDONI
CREA/SC 120441-2

Assinado digitalmente por GUILHERME HENRIQUE MARAN LIBARDONI:04398772960
ND: C=BR, O=ICP-Brasil, OU=Secretaria da Receita Federal do Brasil - RFB, OU=RFB e-CPF A3, OU=EM BRANCO, OU=04398772960, CN=GUILHERME HENRIQUE MARAN LIBARDONI:04398772960
Razão: Eu sou o autor deste documento
Localização:
Data: 2026.01.07 15:54:15-03'00'
Foxit PDF Reader Versão: 2025.2.0

PROPRIETÁRIO
PREFEITURA MUNICIPAL DE DIONÍSIO CERQUEIRA
CNPJ: 83.026.773/0001-74

ELABORADO POR: ENG. CIVIL EDUARDO DALLO | DATA 09/2026 | ESCALA INDICADA