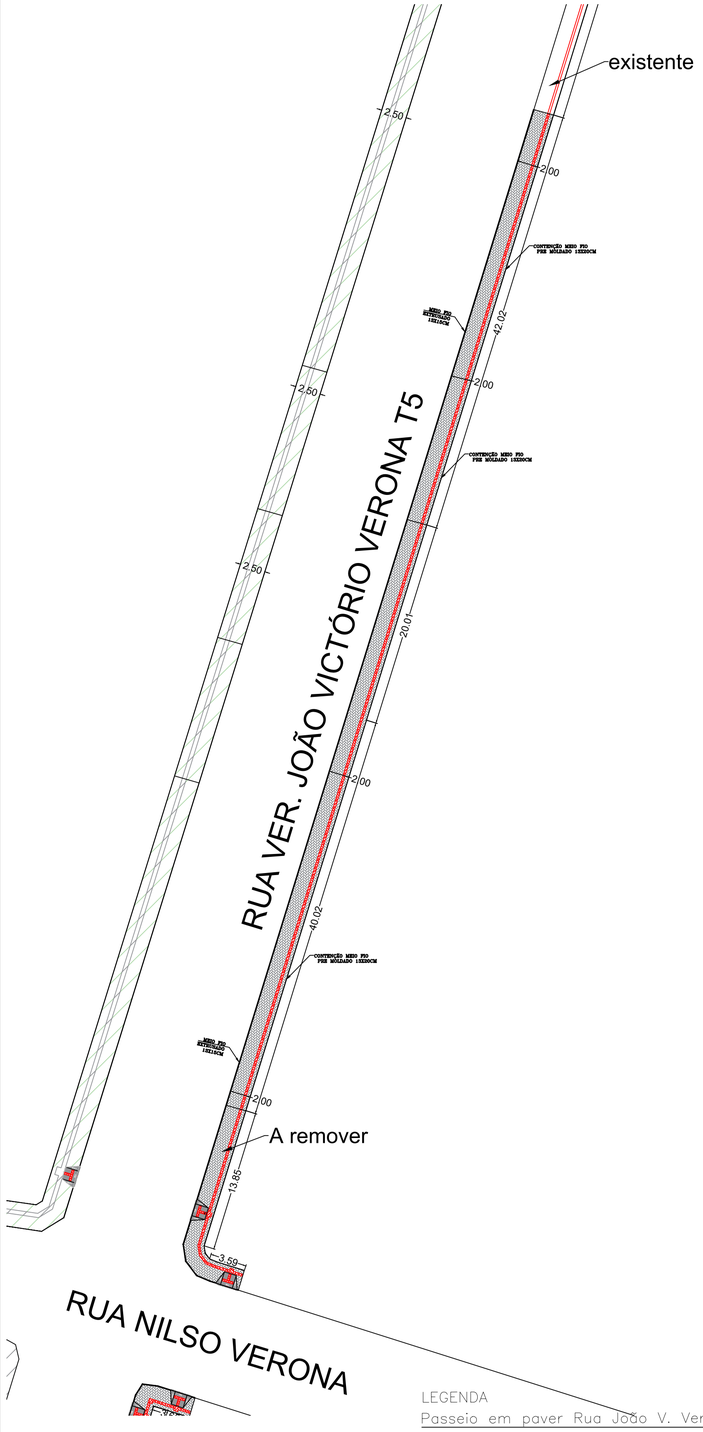

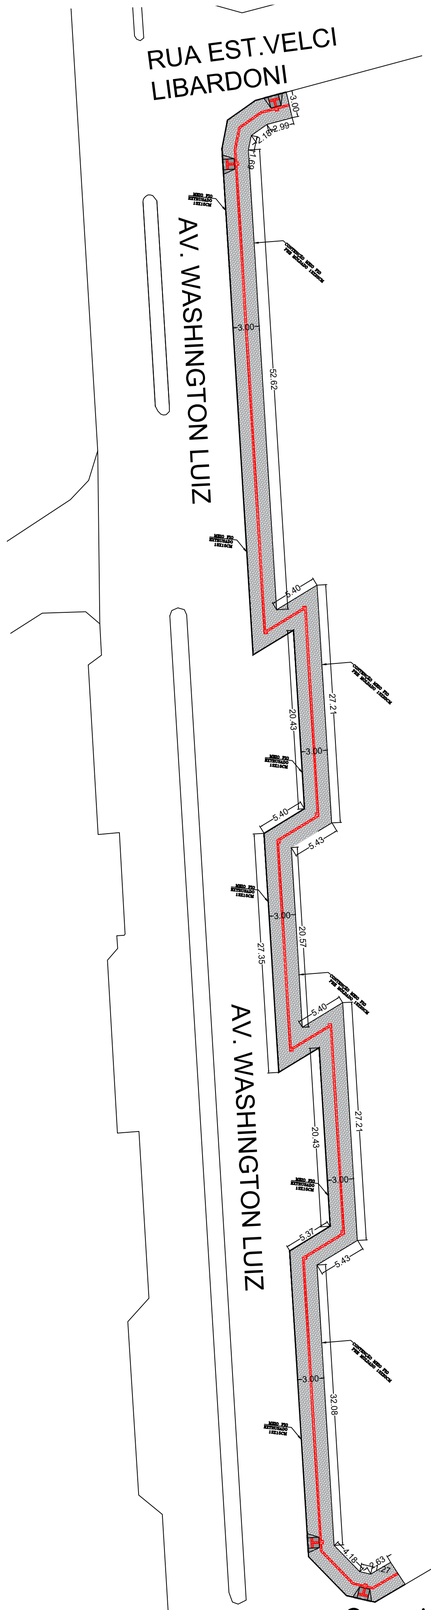

PASSEIO EM PAVER

Esc 1:200

LEGENDA

Passeio em paver Rua João V. Verona

Rua João Victório Verona Trecho 5

LARGURA DO PASSEIO 2,00 METROS

- Área a receber paver: 216,03 m²
- Sinalização tátil direcional/alerta: 24,60 m²
- Áreas a remover ou substituir: m²
- Meio fio em concreto extrusado: 124,00 m
- Meio fio em concreto contenção: 110,00 m
- Rampa de acessibilidade: 2 Und.

PASSEIO EM PAVER

Esc 1:200

AVENIDA WASHINGTON LUIZ

LEGENDA:

LARGURA DO PASSEIO 3,00 METROS

- Área a receber paver: 555,13 m²
- Sinalização tátil direcional/alerta: 41,20 m²
- Áreas a remover ou substituir: 500,00 m²
- Meio fio em concreto extrusado: 207,00 m
- Meio fio em concreto contenção: 200,00 m
- Rampa de acessibilidade: 4 Und.

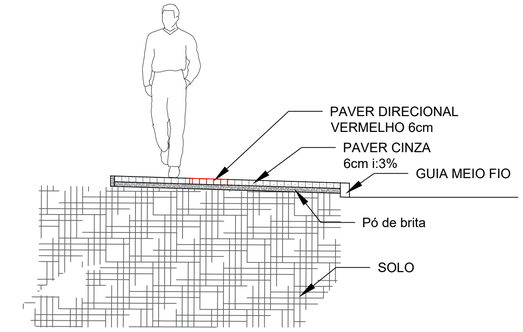

DETALHE DE PASSEIO

Sem Escala

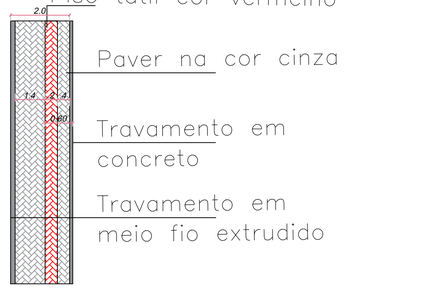

DETALHE PAVER CALÇADA

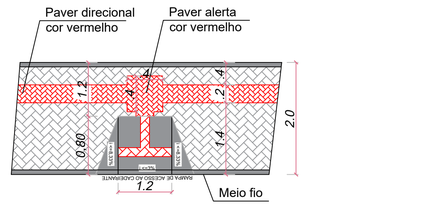

DETALHE RAMPA ACESSÍVEL

PADRÃO 2,0 M DE LARGURA

CALÇADA EM PAVER

PREFEITURA MUNICIPAL

ESTADO DE SANTA CATARINA
PREFEITURA MUNICIPAL DE DIONÍSIO CERQUEIRA
SECRETARIA DE OBRAS E INFRAESTRUTURA

OBRA= Calçadas em paver
LOCAL= RUA VER. JOÃO VERONA T5 CENTRO DIONÍSIO CERQUEIRA – SC
PROP.= PREFEITURA MUNICIPAL

CONTEÚDO: PLANTA BAIXA DETALHES

PRANCHA 4/4

RESPONSÁVEL TÉCNICO
GUILHERME HENRIQUE MARAN LIBARDONI:04398772960
Assinado digitalmente por GUILHERME HENRIQUE MARAN LIBARDONI:04398772960
ND: C=BR, O=ICP-Brasil, OU=Secretaria da Receita Federal do Brasil - RFB, OU=RFB e-CPF A3, OU=IEM BRANCOL, OU=14535280000101, OU=presencial, CN=GUILHERME HENRIQUE MARAN LIBARDONI:04398772960
Motivo: Eu sou o autor deste documento
Localização:
Data: 2026.09.17 15:54:43-03'00'
Foxit PDF Reader Versão: 2025.2.0

ENG. CIVIL GUILHERME H. M. LIBARDONI
CREA/SC 120441-2

PROPRIETÁRIO

PREFEITURA MUNICIPAL DE DIONÍSIO CERQUEIRA
CNPJ: 83.026.773/0001-74

ELABORADO POR: ENG. CIVIL EDUARDO DALLO | DATA 09/2026 | ESCALA INDICADA