
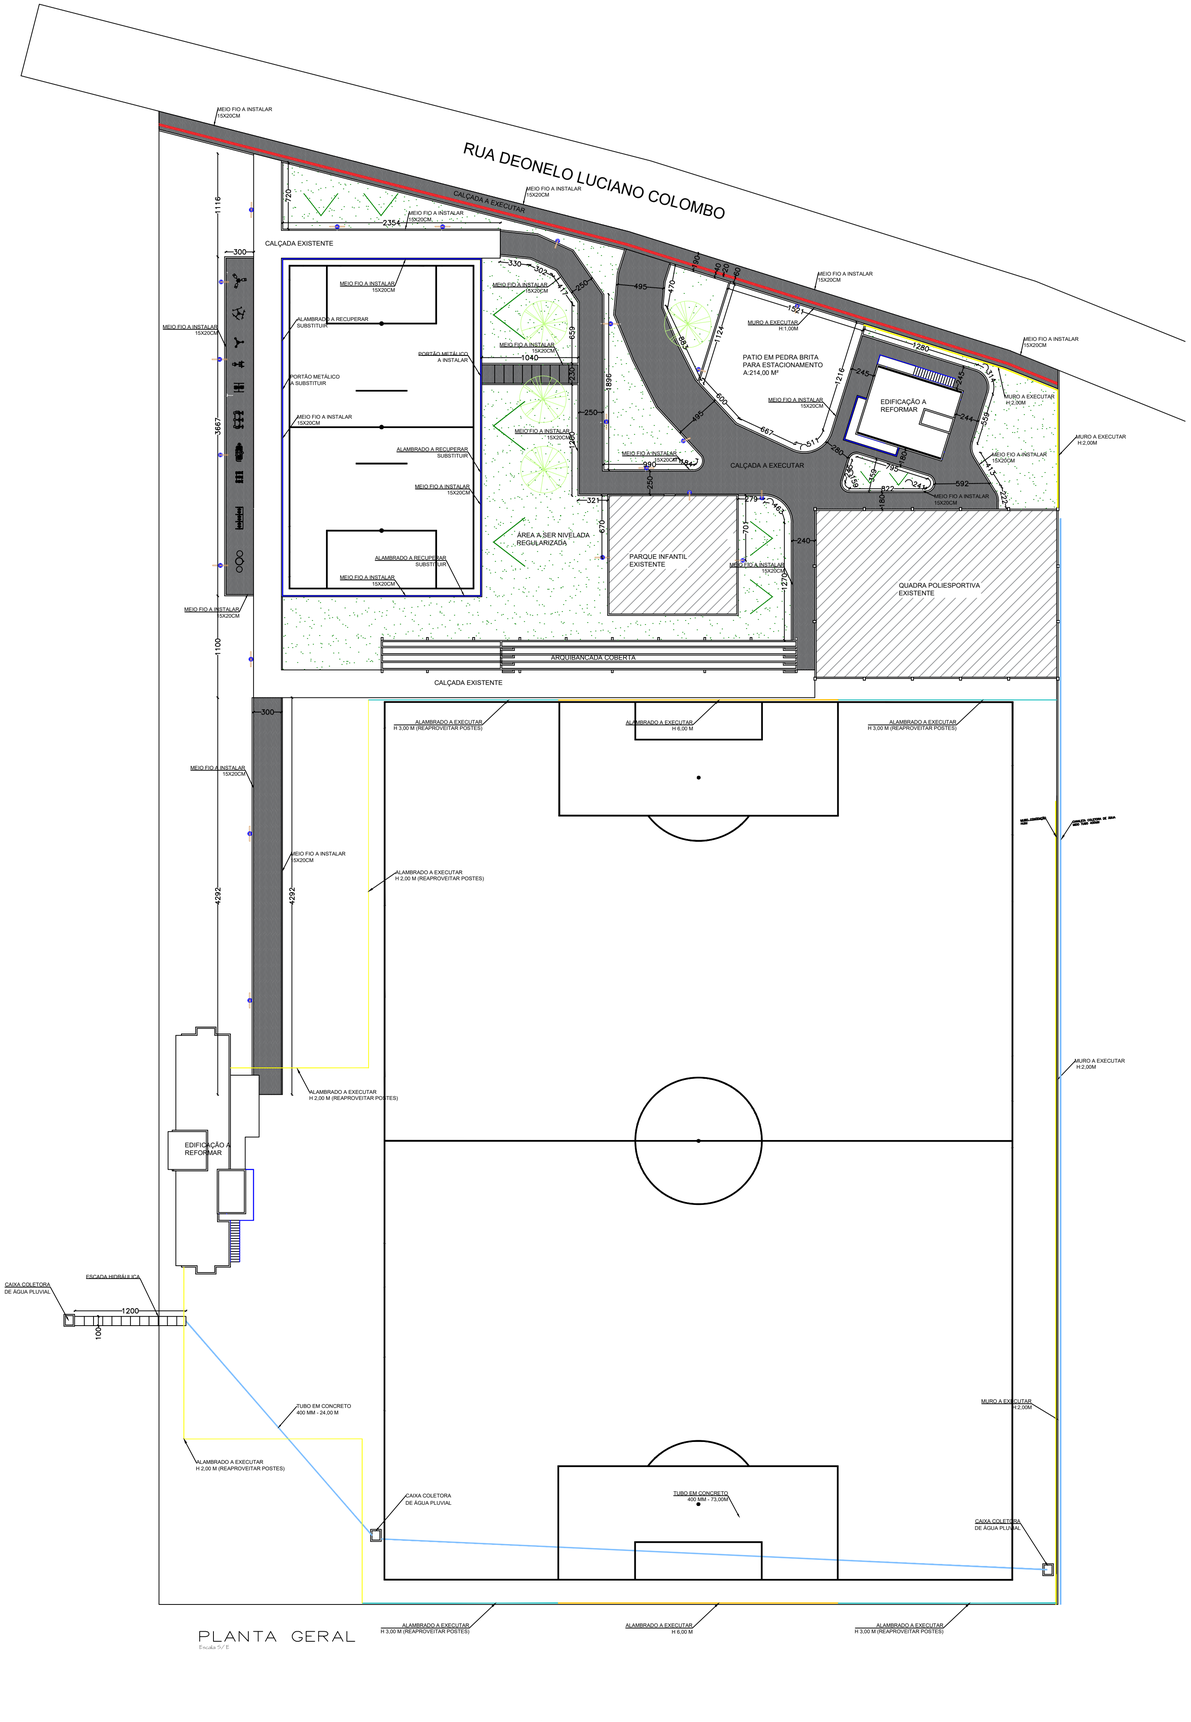




PLANTA GERAL

Escala 1/ E

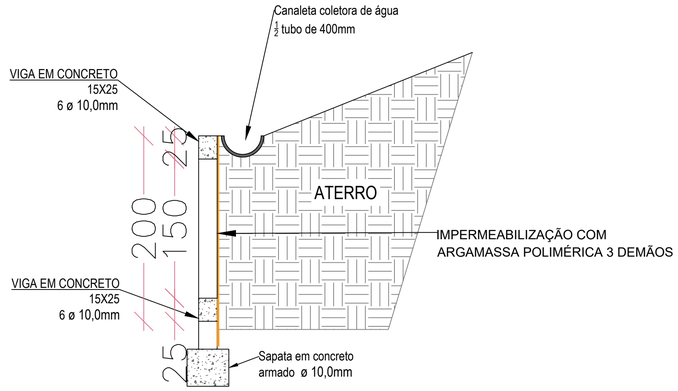



Escala 1/ 25

DETALHE MURO

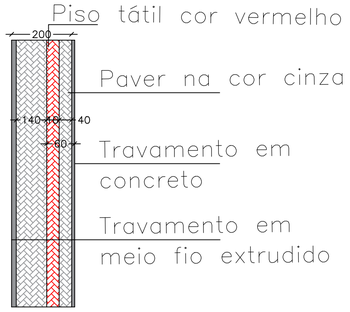


DETALHE PAVER CALÇADA

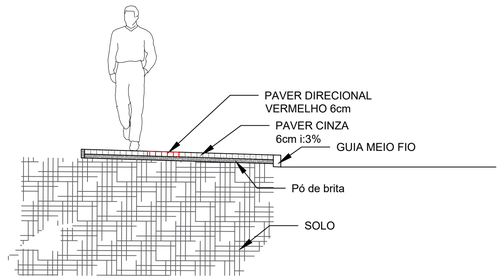


DETALHE DE PASSEIO

Sem E-scala

# COMPLEXO ESPORTIVO

## PLANTA GERAL

OBRA= REVITALIZAÇÃO COMPLEXO ESPORTIVO
LOCAL= RUA DEONELO LUCIANO COLOMBO
BAIRRO TRÊS FRONTEIRAS
DIONISIO CERQUEIRA – SC

PROP.= PREFEITURA MUNICIPAL

**ESTADO DE SANTA CATARINA**
PREFEITURA MUNICIPAL DE DIONÍSIO CERQUEIRA
SECRETARIA DE OBRAS E INFRAESTRUTURA

CONTEÚDO:
CALÇADAS
CERCAMENTO

PRANCHA 1/1

RESPONSÁVEL TÉCNICO
GUILHERME HENRIQUE MARAN LIBARDONI:04398772960
ENG. CIVIL GUILHERME H. M. LIBARDONI
CREA/SC 120441-2

Assinado digitalmente por GUILHERME HENRIQUE MARAN LIBARDONI:04398772960
Verifique em https://validar.iti.gov.br
Razão: Sou o autor deste documento
Localização:
Data: 2026.10.09 11:33:30-03'00'
Foxit PDF Reader Versão: 2025.3.0

PROPRIETÁRIO
PREFEITURA MUNICIPAL DE DIONÍSIO CERQUEIRA
CNPJ: 83.026.773/0001-74

ELABORADO POR: ENG. CIVIL EDUARDO DALLO

DATA 10/2026

ESCALA INDICADA