
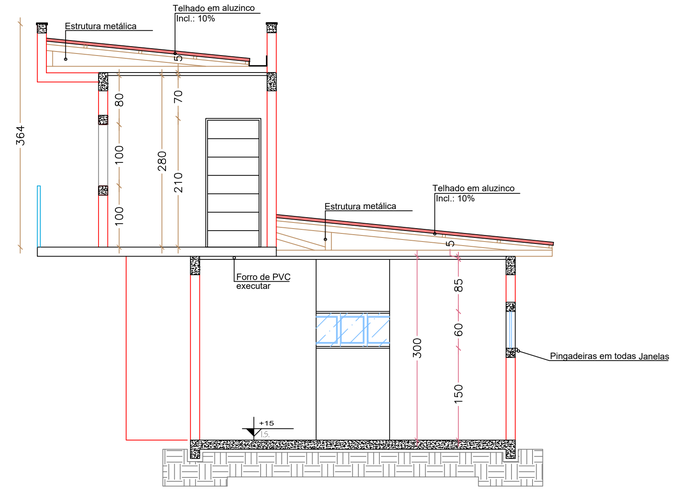



CORTE B

Escala 1/ 50

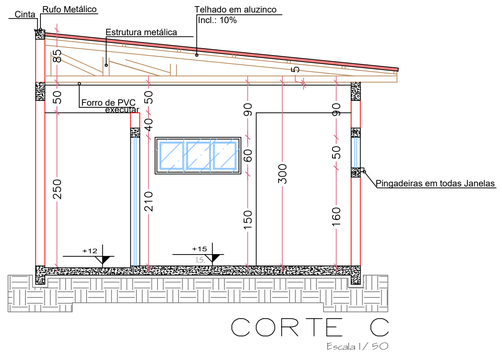


CORTE C

Escala 1/ 50

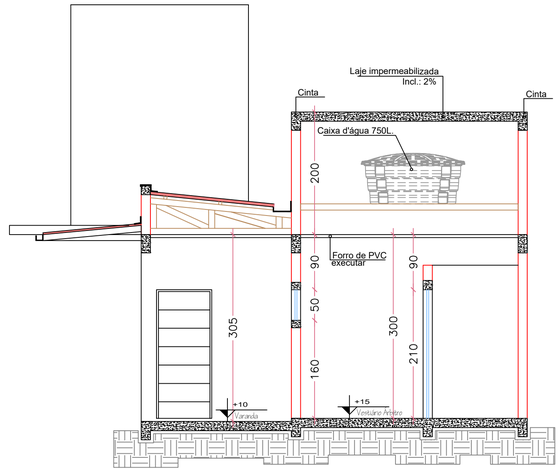


CORTE D

Escala 1/ 50

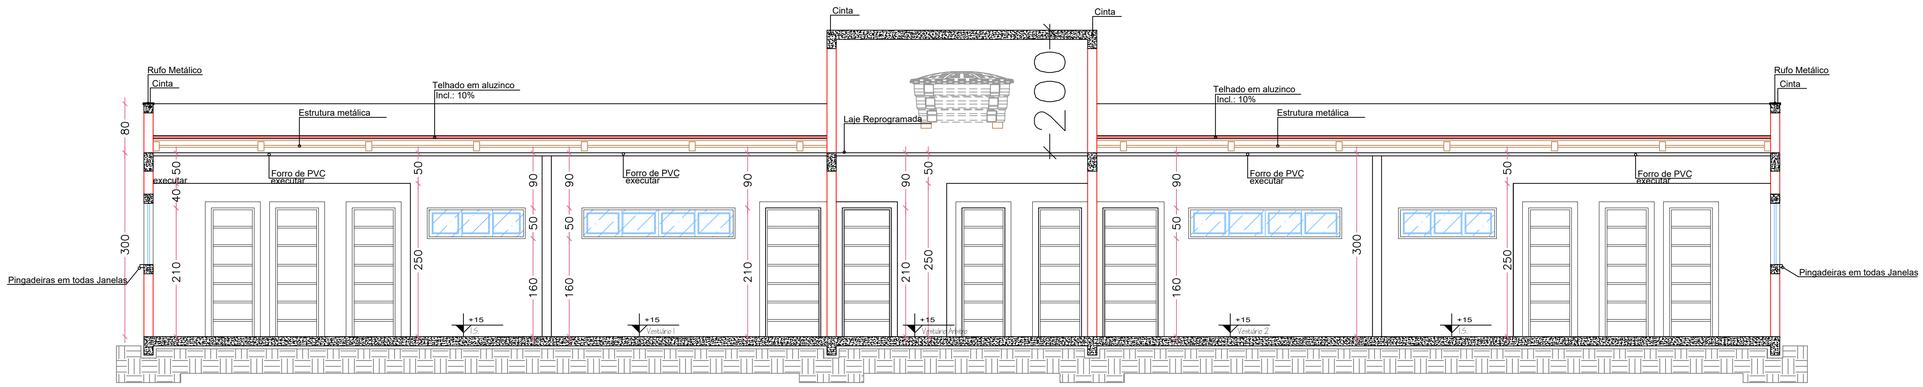

CORTE A

Escala 1/ 50

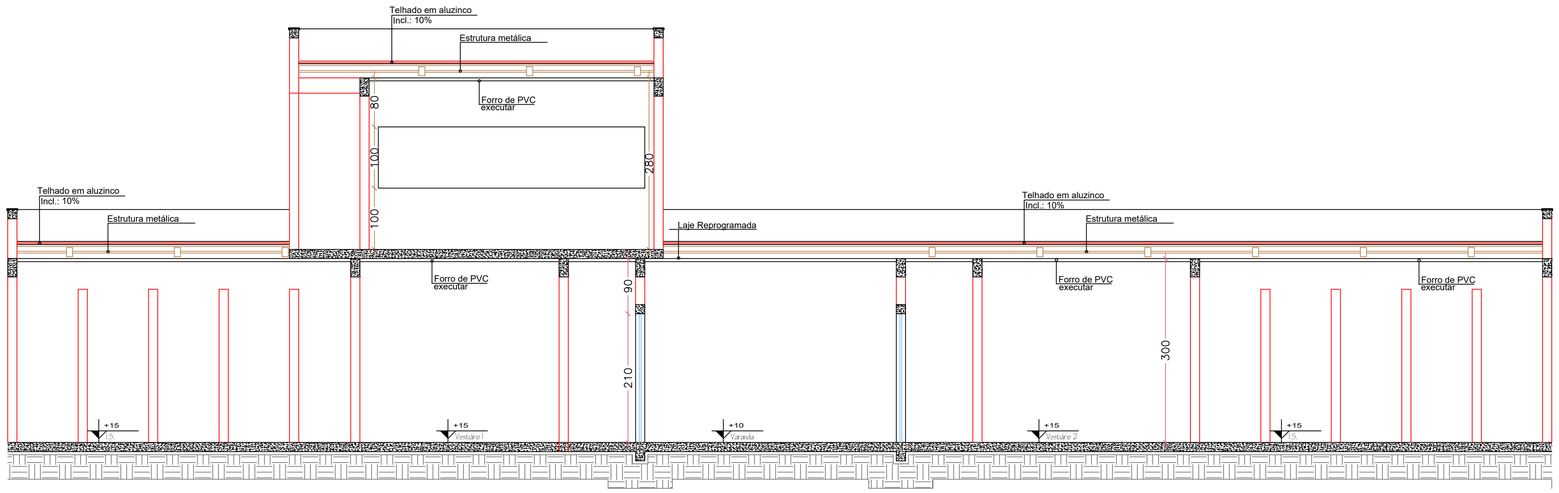

CORTE E

Escala 1/ 50

COMPLEXO ESPORTIVO

VESTIÁRIOS

ESTADO DE SANTA CATARINA
PREFEITURA MUNICIPAL DE DIONÍSIO CERQUEIRA
SECRETARIA DE OBRAS E INFRAESTRUTURA

OBRA:= REVITALIZAÇÃO COMPLEXO ESPORTIVO
LOCAL:= RUA DEONELO LUCIANO COLOMBO
BAIRRO TRÊS FRONTEIRAS
DIONISIO CERQUEIRA – SC
PROP.:= PREFEITURA MUNICIPAL

CONTEÚDO: CORTES
PRANCHA 2/3

RESPONSÁVEL TÉCNICO
GUILHERME HENRIQUE MARAN LIBARDONI:04398772960
ENG. CIVIL GUILHERME H. M. LIBARDONI
CREA/SC 120441-2

Assinado digitalmente por GUILHERME HENRIQUE MARAN LIBARDONI:04398772960
ND: C=BR, O=ICP-Brasil, OU=Secretaria da Receita Federal do Brasil - RFB, OU=RFB e-CPF A1, OU=Videoconferência, OU=14033588000201, OU=presencial, CN=GUILHERME HENRIQUE MARAN LIBARDONI:04398772960
Motivo: Sou o autor deste documento
Localização:
Data: 2026.10.09 11:34:18-03'00'
Foxit PDF Reader Versão: 2025.2.0

PROPRIETÁRIO
PREFEITURA MUNICIPAL DE DIONÍSIO CERQUEIRA
CNPJ: 83.026.773/0001-74

ELABORADO POR: ENG. CIVIL EDUARDO DALLO
DATA 10/2026
ESCALA INDICADA