
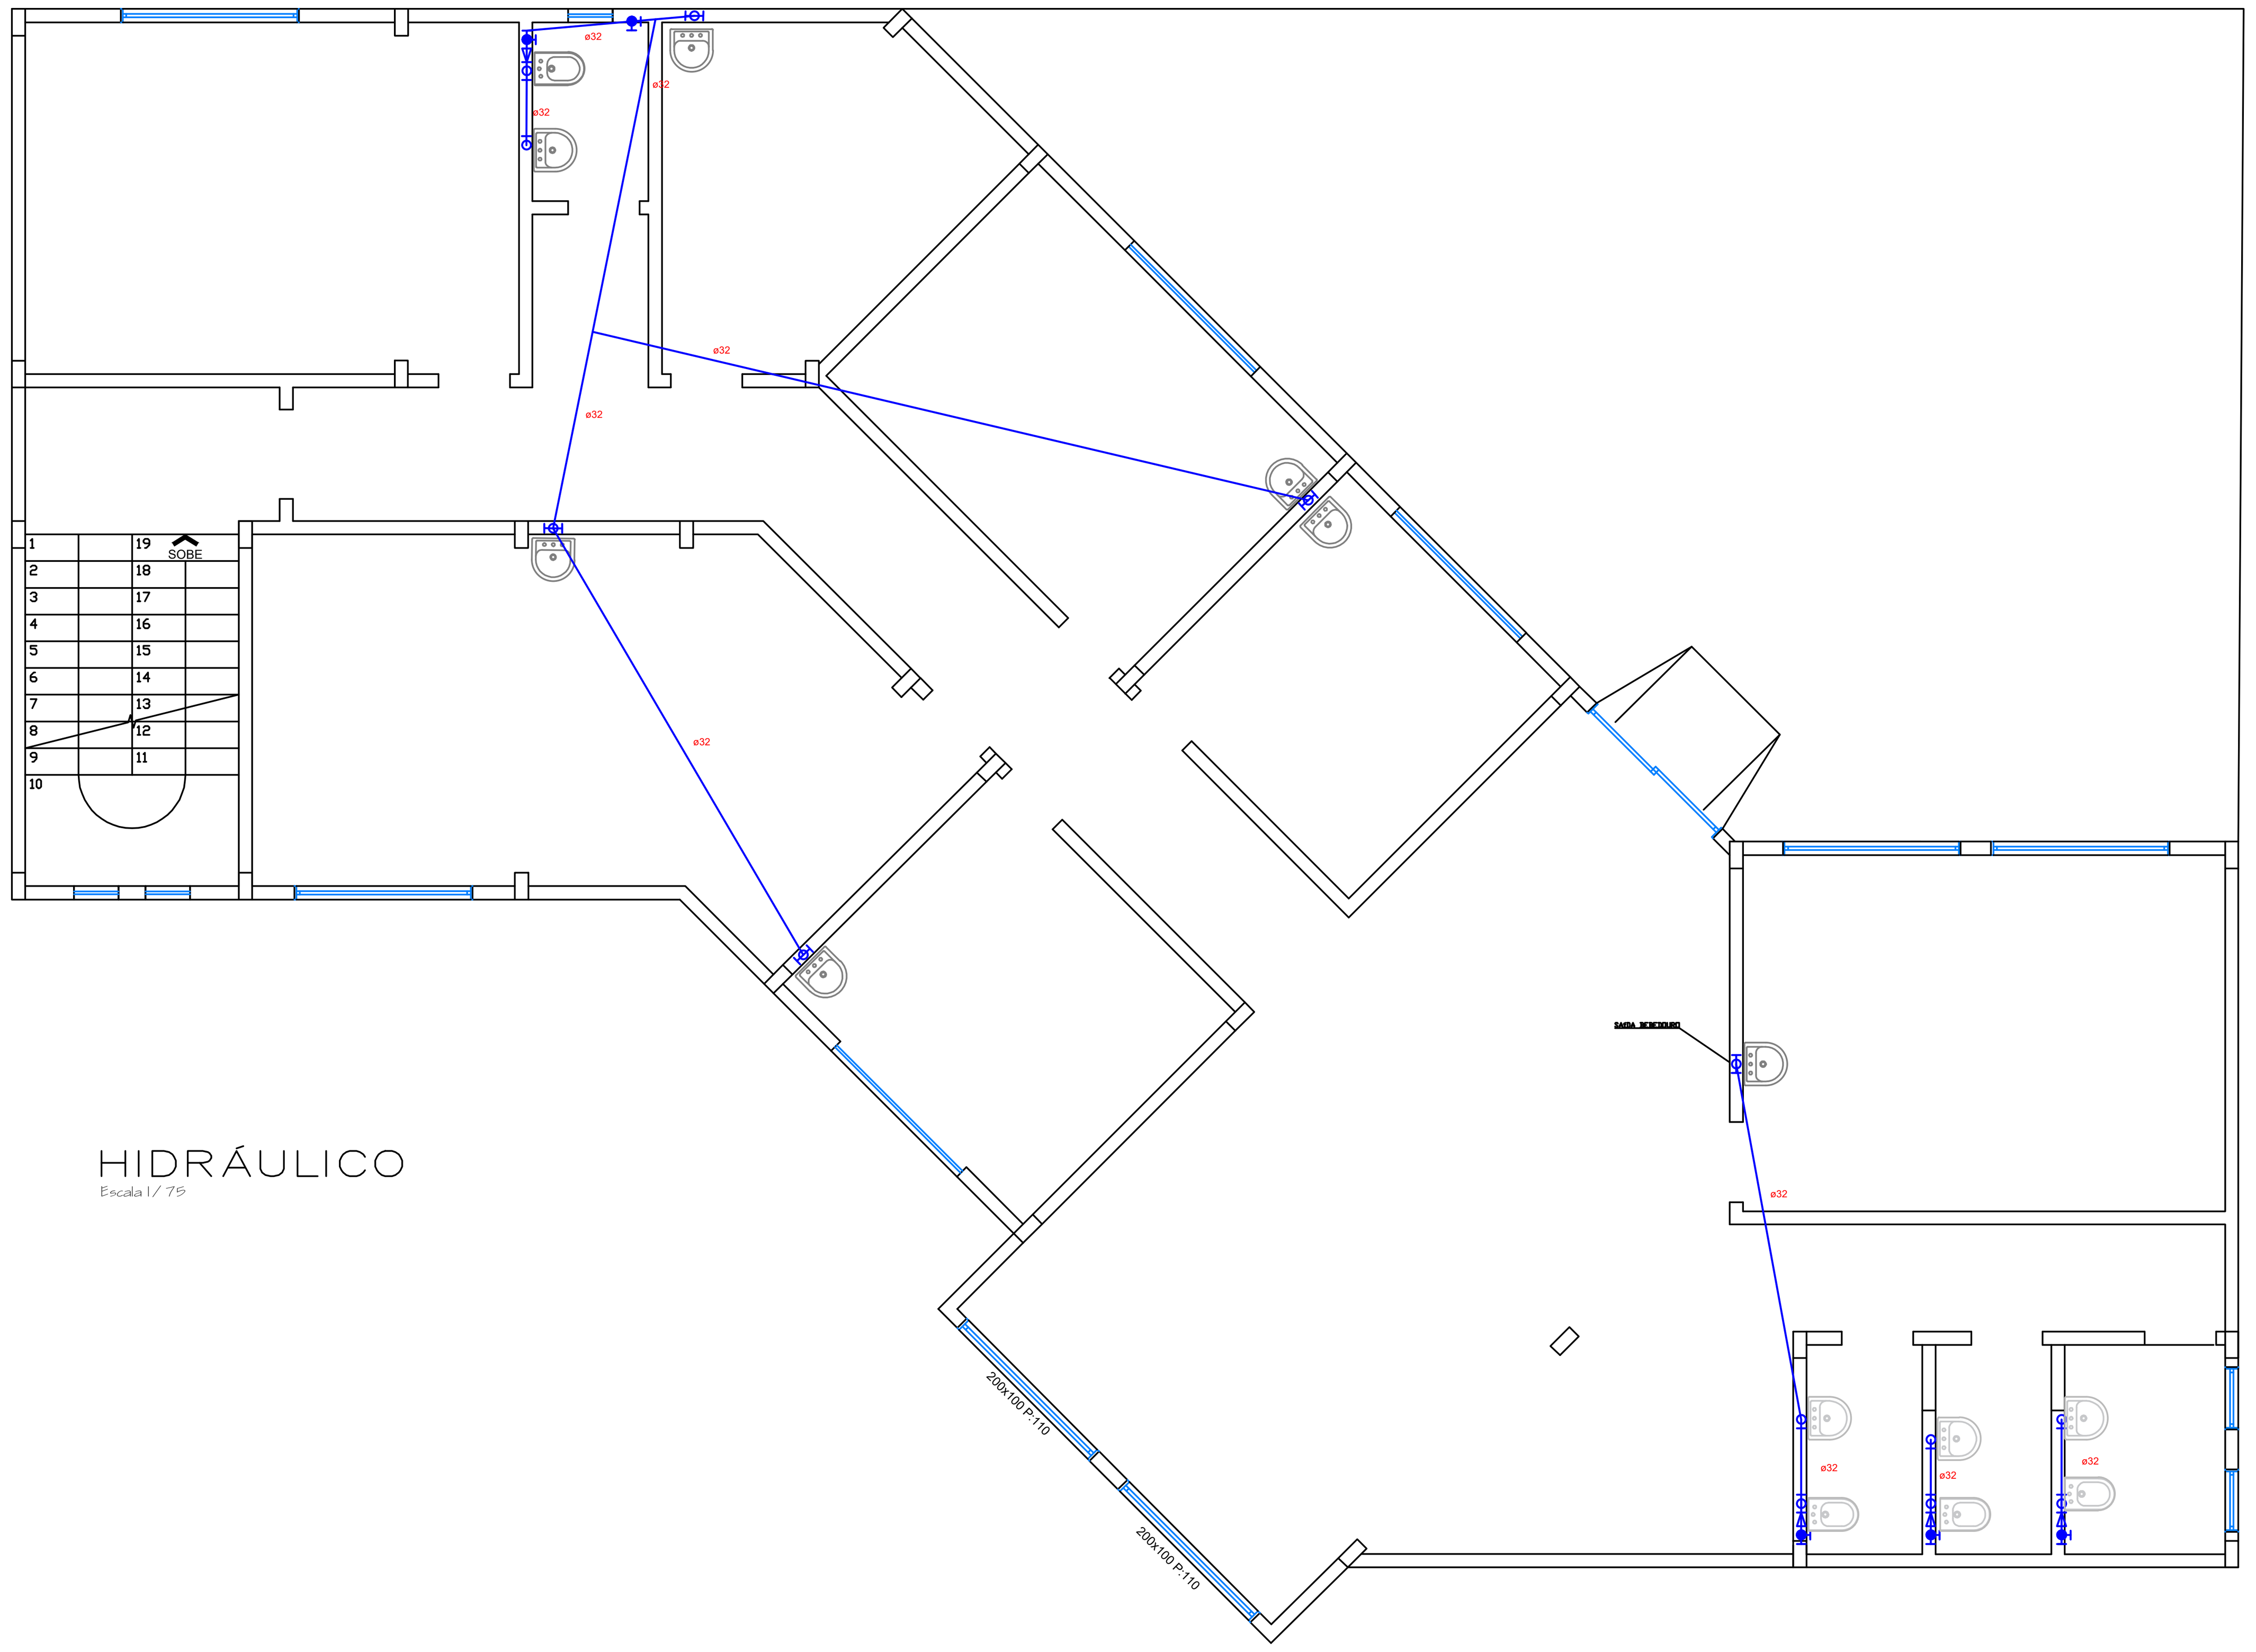


HIDRÁULICO
Escala 1/75

LEGENDA HIDRÁULICO

(símbolo)	RAMAL DE LIGAÇÃO
(linha)	TUBULAÇÃO PVC 32 MM
(símbolo)	REGISTRO DE GAVETA

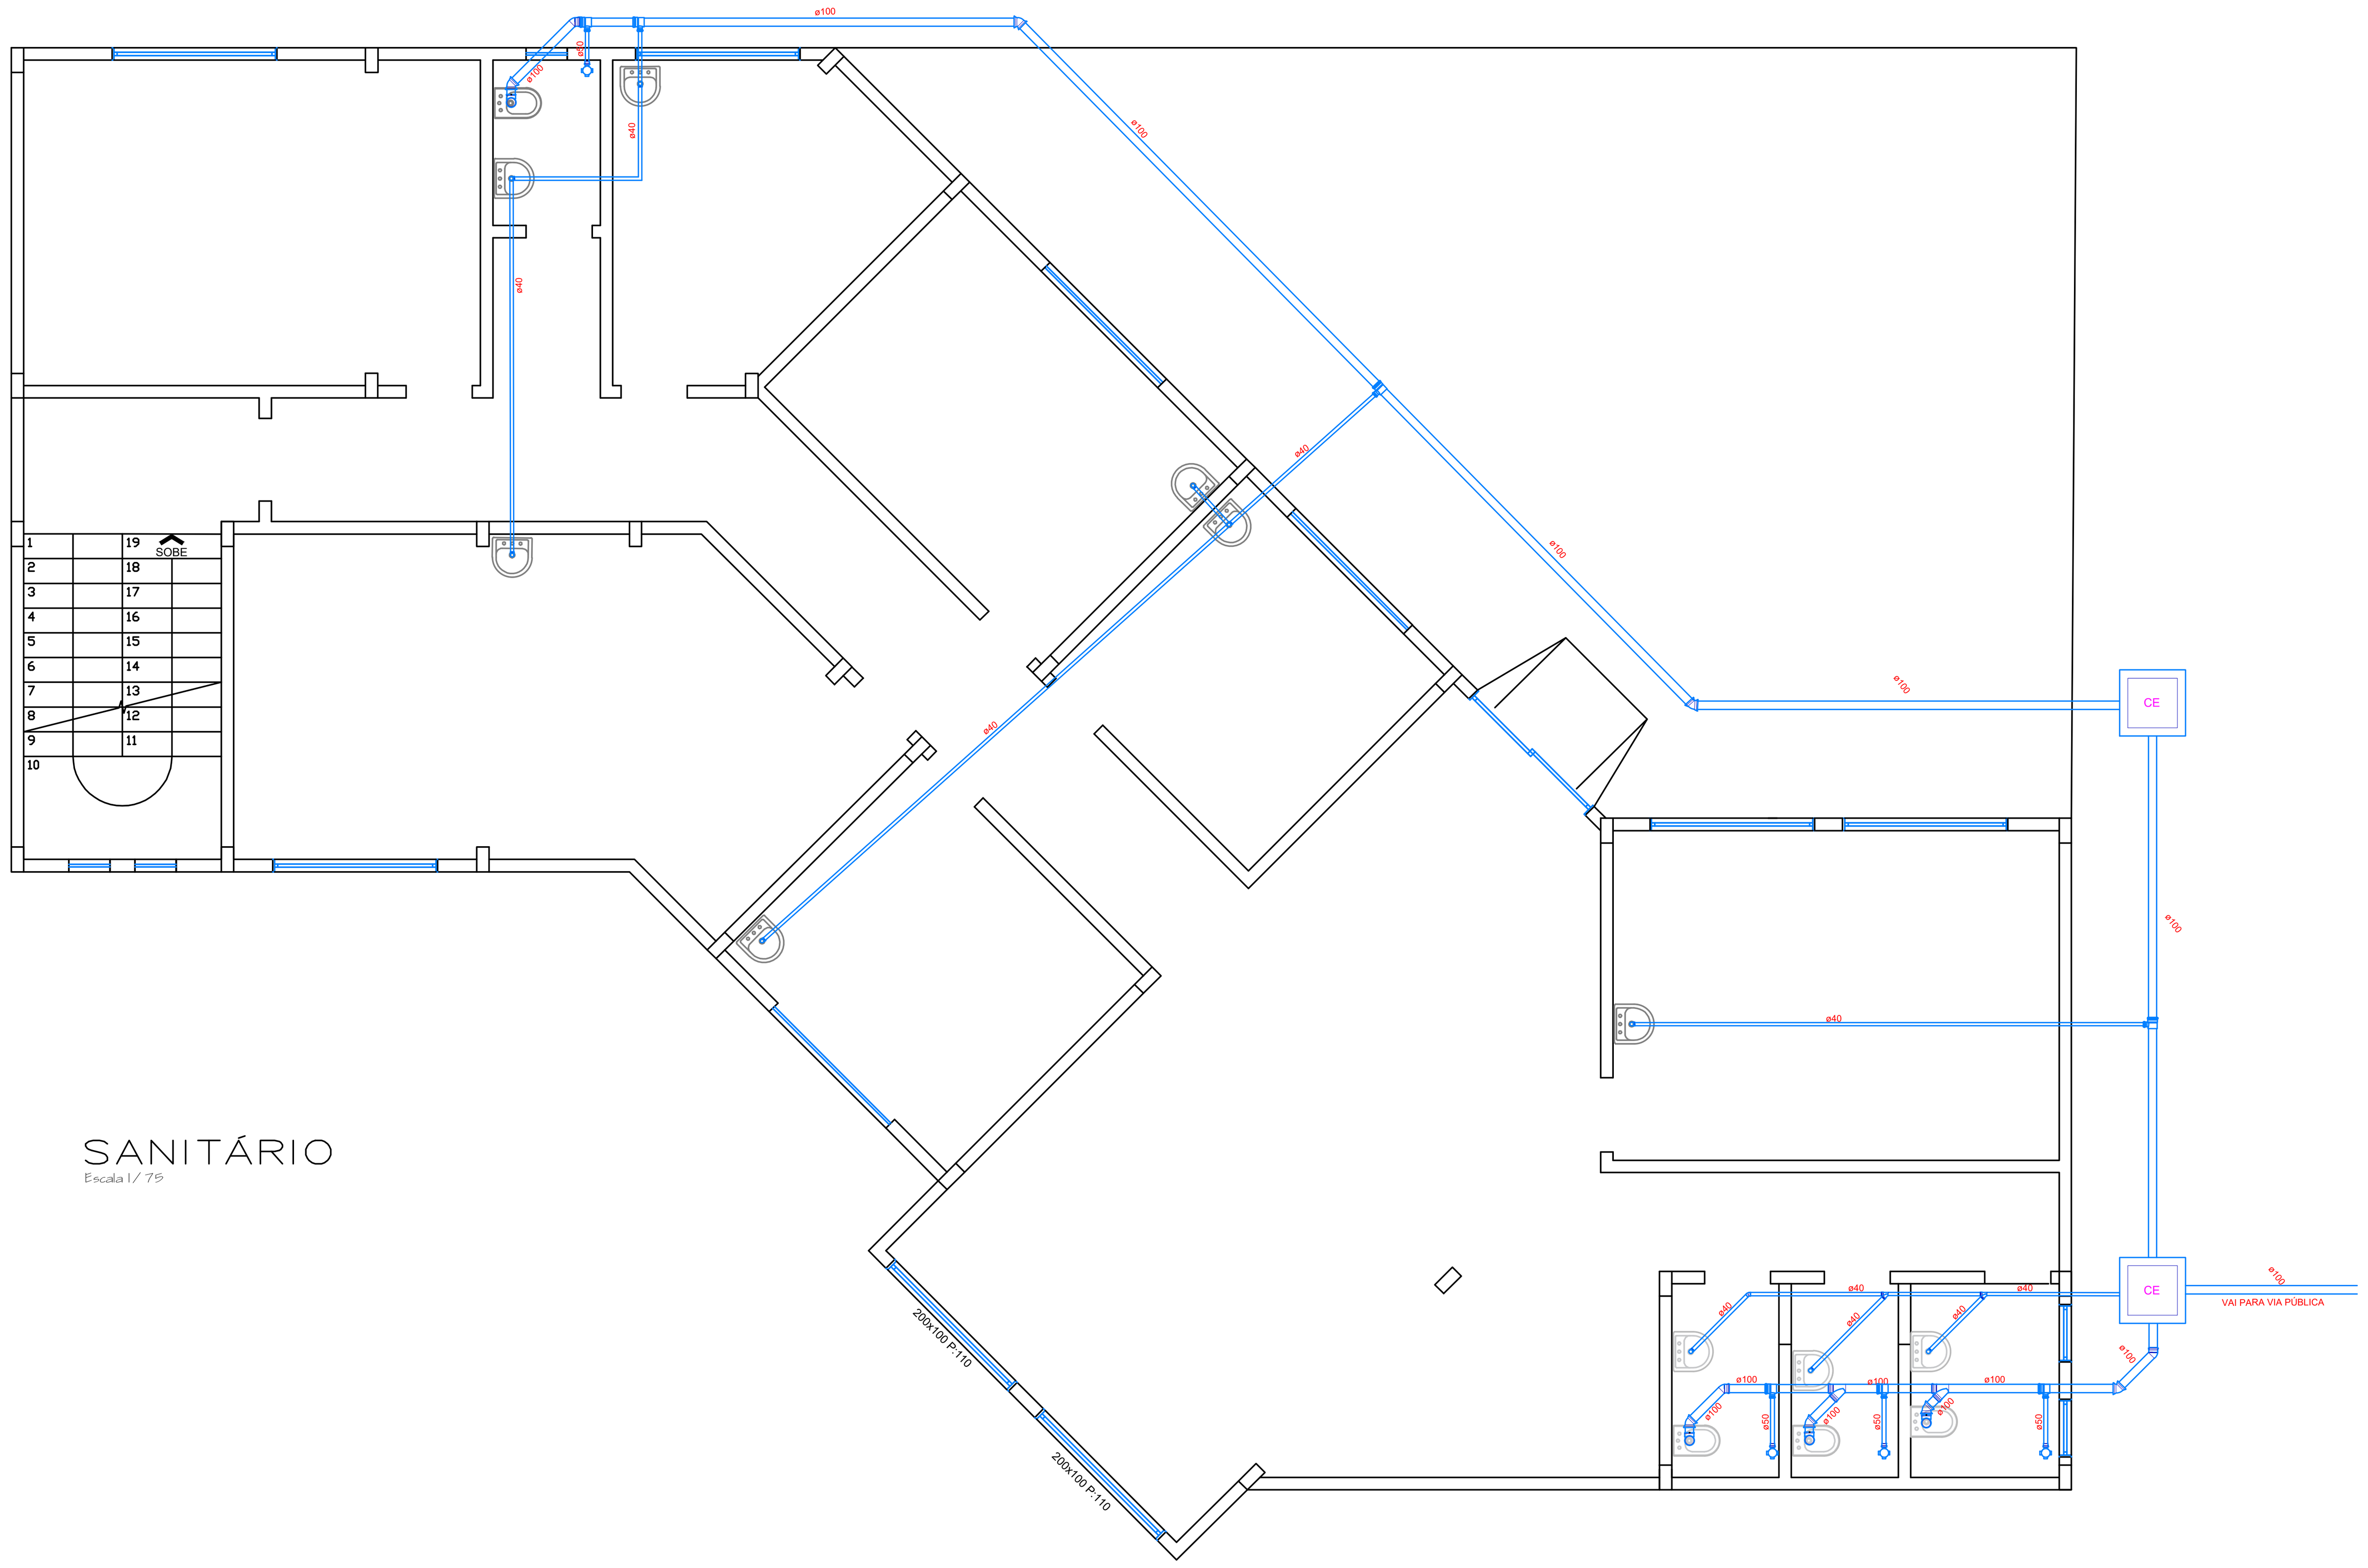

SANITÁRIO
Escala 1/75

LEGENDA SANITÁRIO

ESGOTO	(símbolo)	CAIXA SIFONA 100x100x50
ESGOTO	CES	CAIXA DE INSPEÇÃO DE ESGOTO SIFONADA - CES 60x60cm
ESGOTO	CE	CAIXA DE INSPEÇÃO DE ESGOTO SIIMPLES - CE 60x60cm
ESGOTO	(símbolo)	JOELHO 45° - 50mm
ESGOTO	(símbolo)	TÊ 90º 45° - 50mm
ESGOTO	(símbolo)	JOELHO 90° - 50mm
ESGOTO	(símbolo)	JUNÇÃO SIMPLES - 100mm x 50mm
ESGOTO	(símbolo)	JOELHO 45° - 100mm
ESGOTO	(símbolo)	TE SANITÁRIO - 100mm x 50mm
ESGOTO	(símbolo)	CURVA 90° CURTA - 100mm
ÁGUA PLUVIAL	(símbolo)	TUBO DE QUEDA PLUVIAL - INSTALAR RALO ANTI FOLHA
ÁGUA PLUVIAL	(linha)	CANALIZAÇÃO PARA RECOLHIMENTO ÁGUA PLUVIAL

UBS CENTRO HIDRO

PREFEITURA MUNICIPAL

Dionísio Cerqueira – SC

Fone: (49) 3644-6700

Rua Santos Dumont, n°413

OBRA= FECHAMENTO POSTO DE SAÚDE CENTRO
LOCAL= RUA SALDANHA DA GAMA ESQUINA RUA CABO JOÃO LOUREIRO, CENTRO DIONISIO CERQUEIRA – SC
PROP.= PREFEITURA MUNICIPAL

HIDRÁULICO
SANITÁRIO
LEGENDA

PRANCHA 4/5

RESPÓNSÁVEL TÉCNICO
ENG. CIVIL GUILHERME H. M. LIBARDONI
CREA/SC 120441-2

PROPRIETÁRIO
PREFEITURA MUNÍCIPAL DE DIONÍSIO CERQUEIRA
CNPJ: 83.026.773/0001-74

DESENHO EDUARDO DALLO | DATA 03/2022 | ESCALA INDICADA