

SITUAÇÕES CARTOGRÁFICAS COMPLEMENTARES

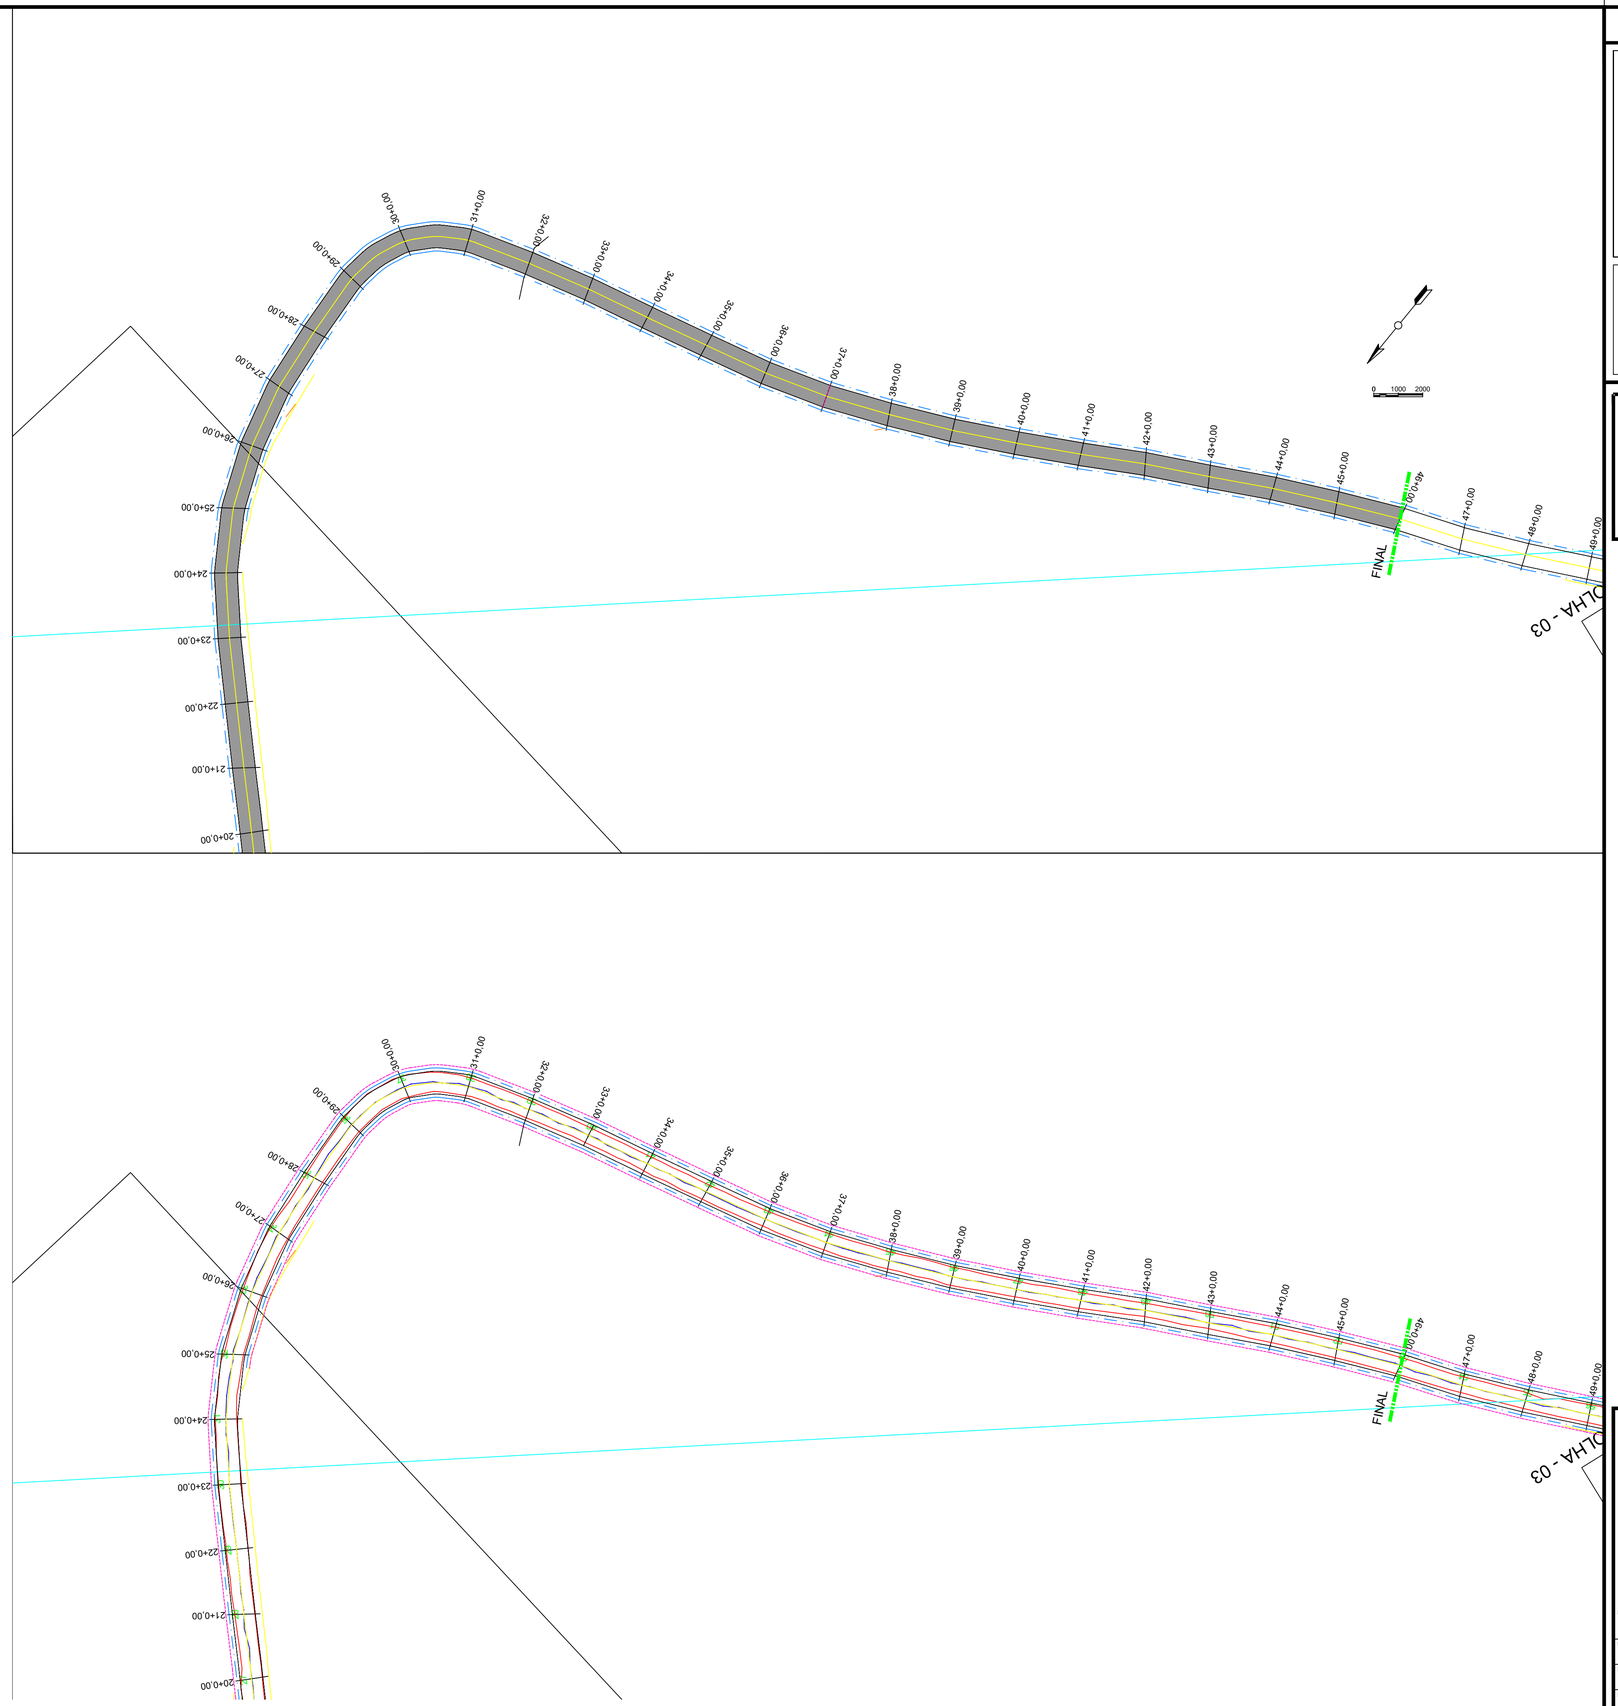

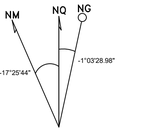

PROJEÇÃO UNIVERSAL TRANSVERSA
DE MERCATOR
SIRGAS-2000
MERIDIANO CENTRAL:-51°
A DECLINAÇÃO MAGNÉTICA CRESCE
-0°09'45" ANUALMENTE


Orientação

Convergência e declinação do Marco "BASE"

Datum: SIRGAS-2000
Latitude φ = 26°21'55,384"S
Longitude λ = 53°30'42,303"W
Data: 05 / 2025

PLANTA DE SITUAÇÃO

DIONÍSIO CERQUEIRA **SANTA CATARINA**

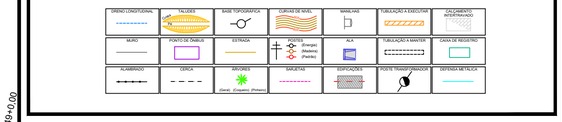

GUILHERME HENRIQUE MARAN LIBARDONI: 04398772960

Assinado digitalmente por GUILHERME HENRIQUE MARAN LIBARDONI:04398772960
ND: C=BR, O=ICP-Brasil, OU=Autoridade Certificadora do Brasil - BFB, OU=VFB e-CPF A3, OU=(EM BRANCO), OU=14512180000166, OU=Presencial, OU=(EM BRANCO), CN=GUILHERME HENRIQUE MARAN LIBARDONI:04398772960
Razão: Eu sou o autor deste documento
Localização:
Data: 2025.08.26 16:53:16-03'00'
Foot PDF Reader Versão: 2025.2.0

CONTEÚDO:

PAVIMENTAÇÃO - ACESSO AO DIST. DE JORGE LACERDA 2ª ETAPA

OBRA:	PAVIMENTAÇÃO ASFÁLTICA-ADITIVO	TRECHO 02	
ENDEREÇO:	ESTRADA MUNICIPAL DE ACESSO A JORGE LACERDA MUNICÍPIO DE DIONÍSIO CERQUEIRA/SC	MÍNIA LEVANTADA:	6.440,00 m²
PROPRIETÁRIO:	PREFEITURA MUNICIPAL DE DIONÍSIO CERQUEIRA CNPJ: 83.026.773/0001-74	COD. REF.:	REVISÃO: --
RESP. TÉC.:	GUILHERME H. M. LIBARDONI ENGENHEIRO CIVIL - CREA - 120442-1	ESCALA: 1:1000	MEDIDAS: METRO
ELABORAÇÃO:	EDUARDO DALLO	DATA: MAIO/2025	FOLHA: 2/2