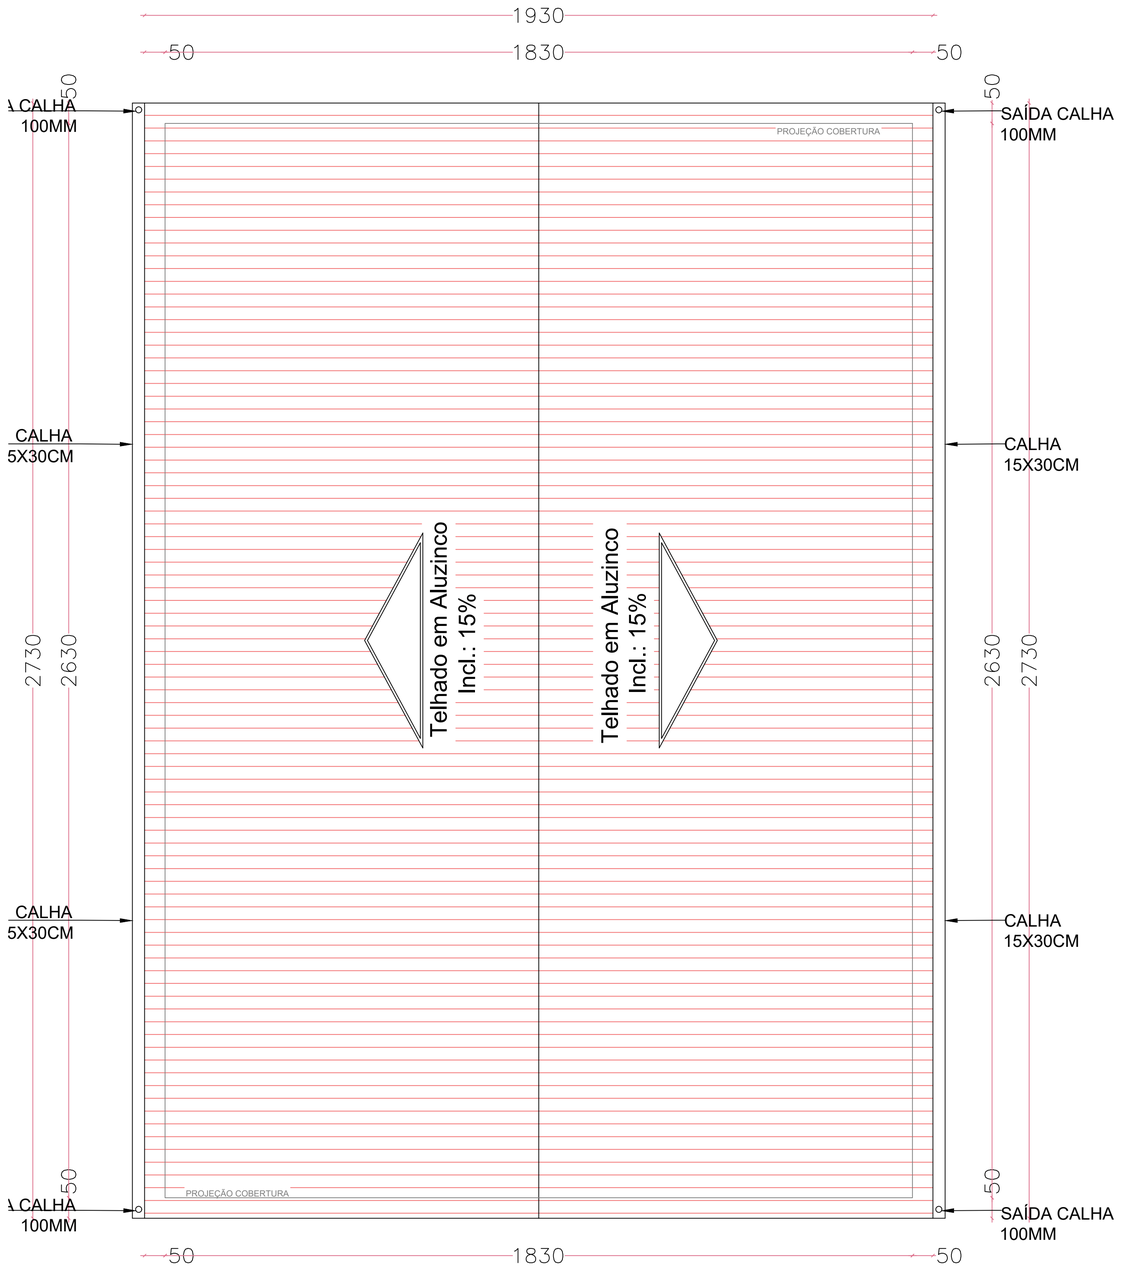

COBERTURA

Escala 1/75

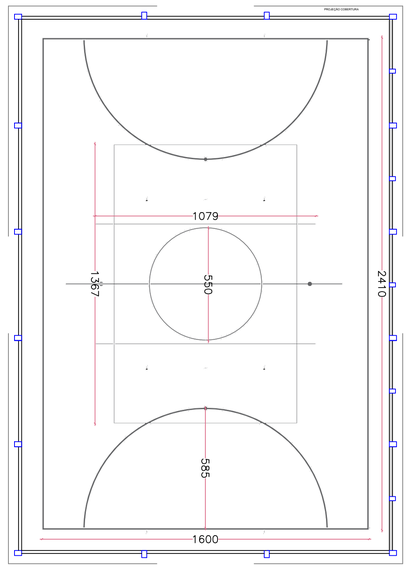

PLANTA TECNICA

Escala 1/150



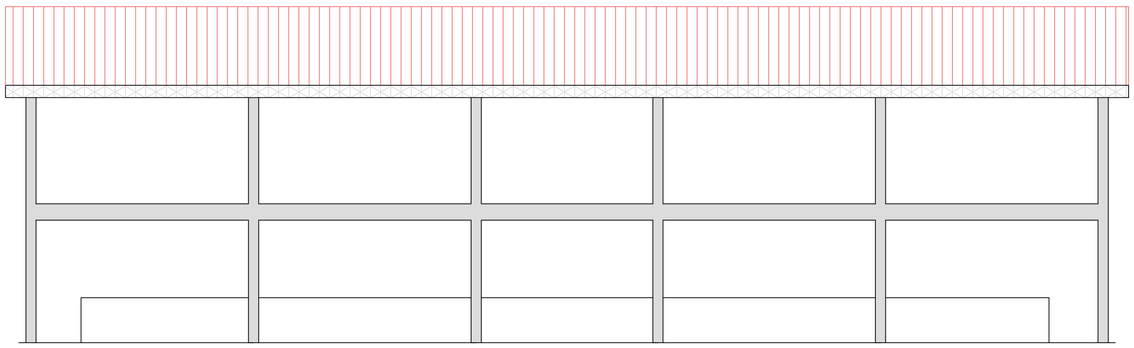

VISTA LATERAL

Escala 1/75

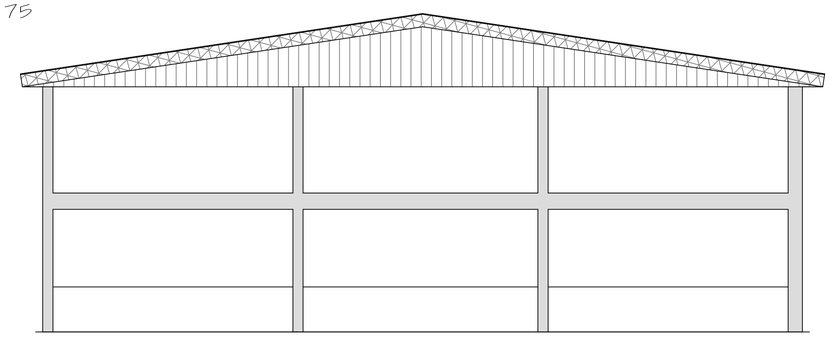

VISTA FRONTAL

Escala 1/75

QUADRA ESPORTIVA

PREFEITURA MUNICIPAL

Dionísio Cerqueira – SC

Fone:(49) 3644-6700

Rua Santos Dumont, n°413

OBRA= QUADRA ESPORTIVA TRÊS FRONTEIRAS
LOCAL= RUA DEONELO LUCIANO COLOMBO
BAIRRO TRÊS FRONTEIRAS
DIONISIO CERQUEIRA – SC

PROP.= PREFEITURA MUNICIPAL

CONTEÚDO: COBERTURA, CORTES

PRANCHA: 2/2

RESPÔNSÁVEL TÉCNICO
GUILHERME HENRIQUE MARAN LIBARDONI:04398772960
ENG. CIVIL GUILHERME H. M. LIBARDONI
CREA/SC 120441-2

Assinado digitalmente por GUILHERME HENRIQUE MARAN LIBARDONI:04398772960
ND: C=BR, O=ICP-Brasil, OU=Secretaria da Receita Federal do Brasil - RFB, OU=RFB e-CPF A3, OU=EM BRANCO, OU=14000308000103, OU=presencial, CN=GUILHERME HENRIQUE MARAN LIBARDONI:04398772960
Razão: Eu sou o autor deste documento
Localização:
Data: 2026.02.19 16:45:11-03'00'
Foxit PDF Reader Versão: 2025.2.0

PROPRIETÁRIO

PREFEITURA MUNICIPAL DE DIONÍSIO CERQUEIRA
CNPJ: 83.026.773/0001-74

DESENHO EDUARDO DALLO | DATA 02/2026 | ESCALA INDICADA