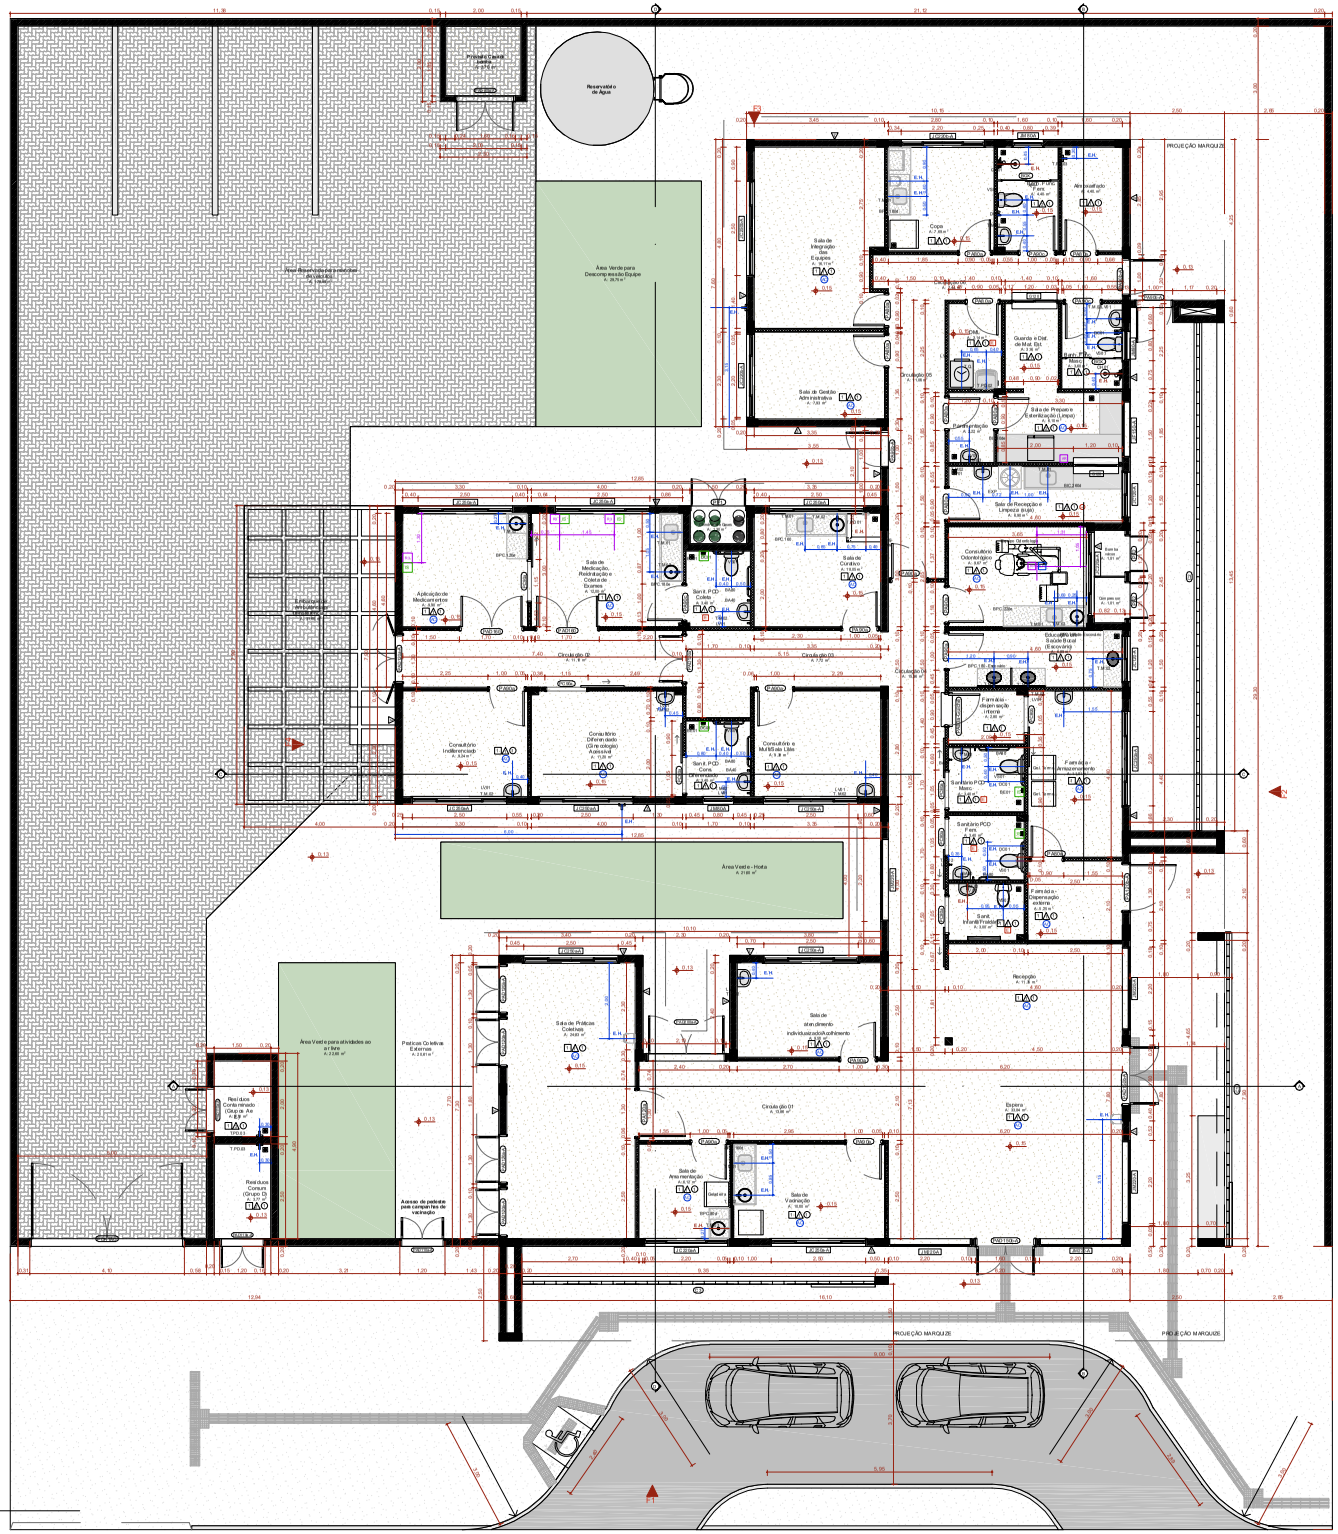
Reservatório de Água
Área Verde para Descompressão Equipe
A: 29,76 m²
Área Verde - Horta
A: 21,66 m²
Área Verde para atividades ao ar livre
A: 23,81 m²
Práticas Corporais Coletivas Externas
A: 23,81 m²
Acesso de pedestre para campanhas de vacinação
PROJEÇÃO MARQUISE
PROJEÇÃO MARQUISE
PROJEÇÃO MARQUISE
Sala de Gestão Administrativa
A: 7,50 m²
Sala de Preparo e Fracionamento (Limpo)
A: 8,00 m²
Sala de Recepção e Limpeza (sujo)
A: 8,00 m²
Recepção
A: 41,80 m²
Farmácia - Dispensação interna
A: 15,00 m²
Farmácia - Dispensação externa
A: 8,30 m²
Farmácia - Armazenamento
A: 15,00 m²
Circulação 01
A: 13,86 m²
Circulação 02
A: 7,72 m²
Circulação 03
A: 7,72 m²
Circulação 04
A: 14,44 m²
Circulação 05
A: 11,04 m²
Circulação 06
A: 8,18 m²
Resíduos Contaminado (Grupo A e Grupo E)
A: 6,00 m²
Resíduos Comum (Grupo D)
A: 6,00 m²
Guarda e Dist. de Mat. Est.
A: 11,36 m²
Sala de Educação em Saúde Bucal
A: 15,00 m²
Sanit. PCD Coletivo
Sanit. PCD Consultórios
Sanitário PCD Masc.
Sanitário PCD Fem.
Sanit. Infantil Feminino
Sanit. Infantil Masculino
Sanit. PCD Coletivo
