Quadro de Portas - Detalhamentos
Cod.

PA80a | PA80a-Guichê | PA90a | PA90b-A | PA90c | PA120a | PA120b-A | PAD110a-A

Planta



Vista

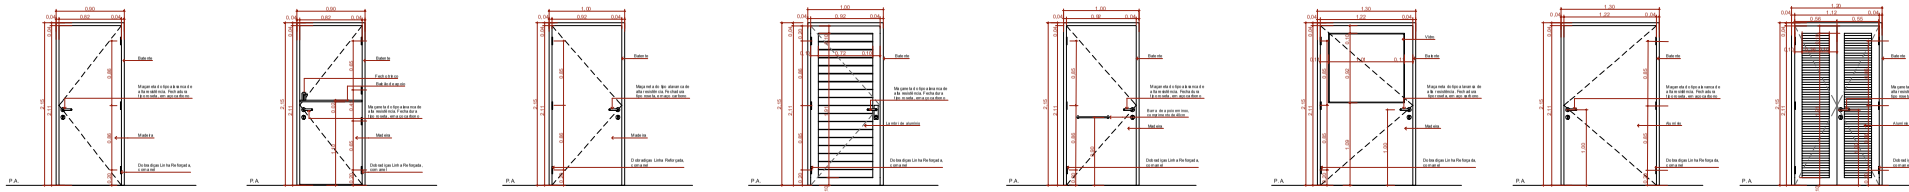

Vista Interna Esc. 1:25

Quadro de Portas - Detalhamentos
Cod.

PAD120a | PAD120a-A | PAD150a-A | PAD150b-A | PAD160 | PAD200a-A | PC80a

Planta



Vista

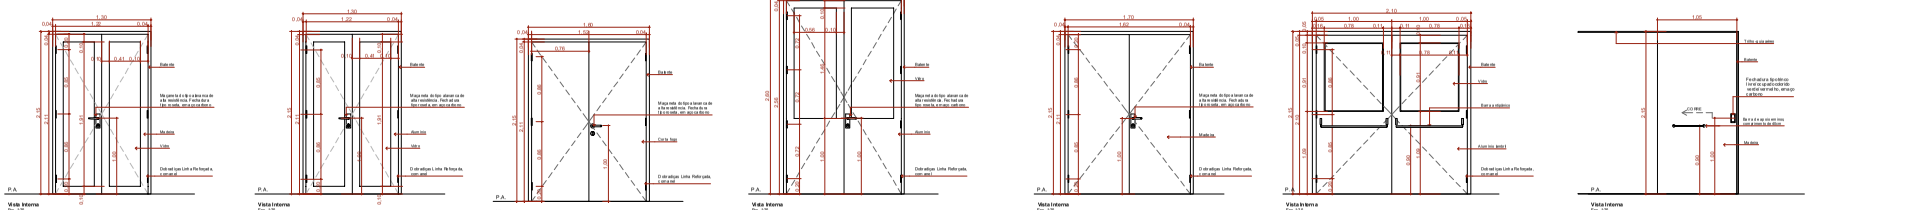

Vista Interna Esc. 1:25

Quadro de Portas - Detalhamentos
Cod.

PC80b | PC90a | PF1 | PF2 | PORTÃO

Planta

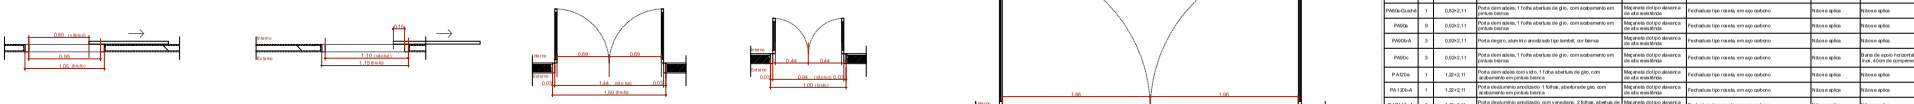

Vista

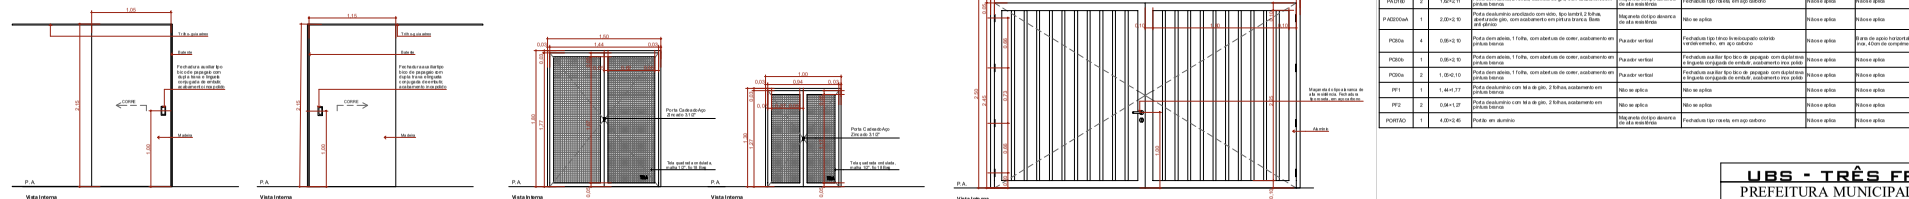

Vista Interna Esc. 1:25

QUADRO DE PORTAS								
ID.	QNT.	DIMENSÃO DA FOLHA (m)	DESCRIÇÃO	PUXADOR / MAÇANETA	FECHADURA / TRINCO	MOLA	ACESSÓRIOS	DOBRADIÇA	PAREDE

UBS - TRÊS FRONTEIRAS

PREFEITURA MUNICIPAL

ESTADO DE SANTA CATARINA
PREFEITURA MUNICIPAL DE DIONÍSIO CERQUEIRA
SECRETARIA DE OBRAS E INFRAESTRUTURA

Lend. Rua Mar. Augusto A. Peixoto
BAIRRO: TRÊS FRONTEIRAS
DIONÍSIO CERQUEIRA - SC

PROP.= PREFEITURA MUNICIPAL
CONTEÚDO: PLANTA, BASE DETALHES
PRANCHA: 8/12

RESPONSÁVEL TÉCNICO
ENG. CIVIL GUILHERME H. M. LIBARDONI
CREA/SC 120441-3

PROPRIETÁRIO
PREFEITURA MUNICIPAL DE DIONÍSIO CERQUEIRA
CNPJ: 83.026.773/0001-74

DESENHO: EDUARDO DALLO
DATA: 03/2026
ESCALA:
INDICADA