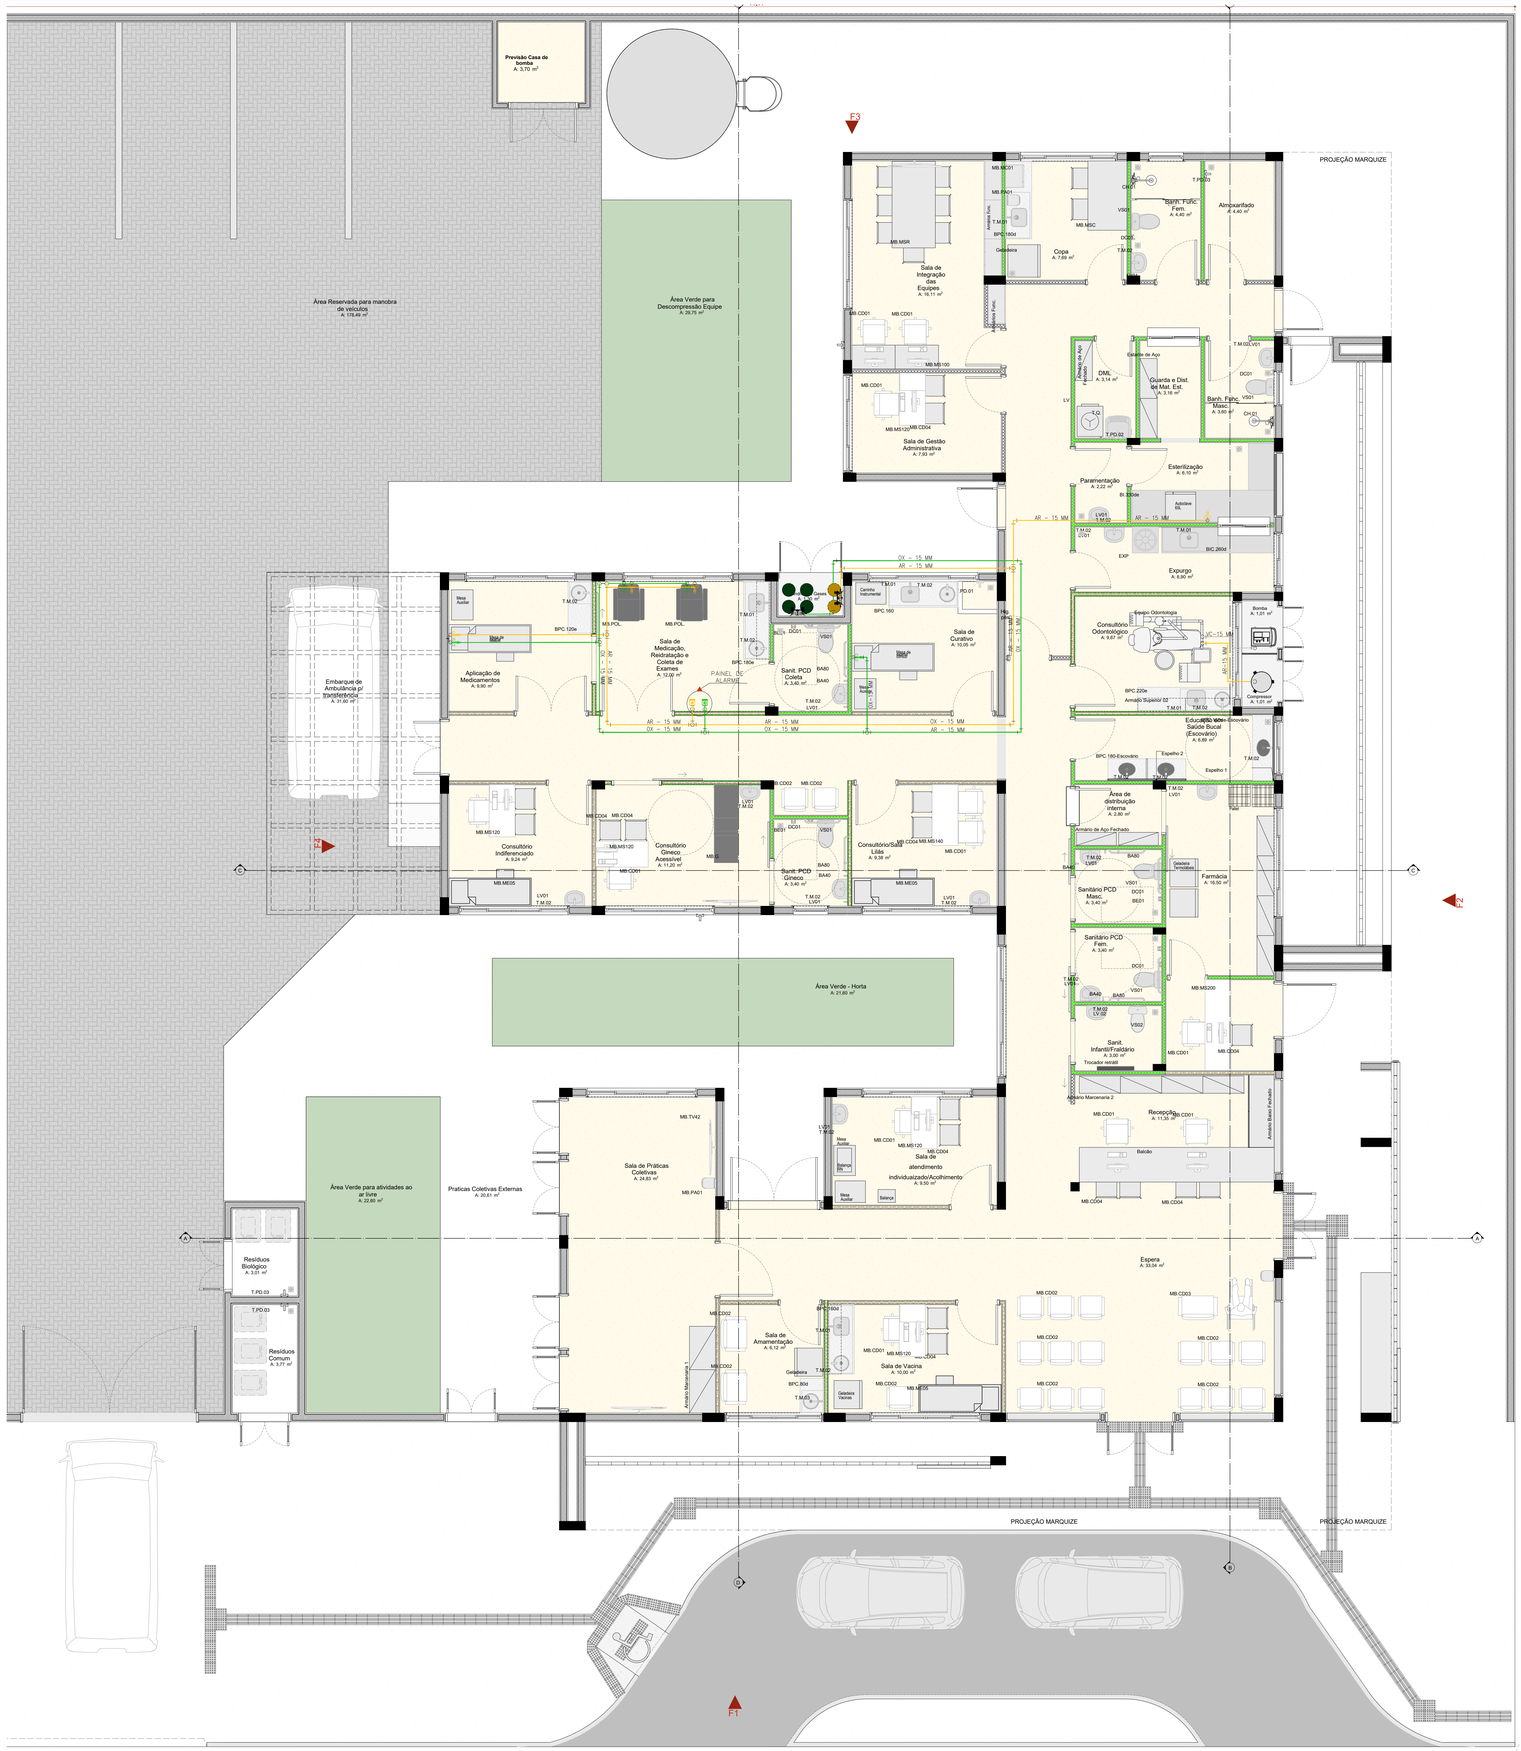
Previsão Casa de bomba
A: 3,70 m²
Área Reservada para manobra de veículos
A: 178,49 m²
Área Verde para Descompressão Equipe
A: 29,75 m²
Área Verde - Horta
A: 21,66 m²
Área Verde para atividades ao ar livre
A: 22,80 m²
Praticas Coletivas Externas
A: 20,61 m²
PROJEÇÃO MARQUIZE
Sala de Integração das Equipes
A: 16,11 m²
Sala de Gestão Administrativa
A: 7,93 m²
Copa
A: 7,69 m²
Almoxarifado
A: 4,40 m²
DML
A: 3,14 m²
Guarda e Dist. de Mat. Est.
A: 3,16 m²
Barrh. Fisic. Masc.
A: 3,60 m²
Esterilização
Paramentação
A: 2,22 m²
Expurgo
A: 6,90 m²
Embarque de Ambulância p/ transferência
Aplicação de Medicamentos
A: 9,90 m²
Sala de Medicação, Reidratação e Coleta de Exames
Sala de Curativo
A: 10,05 m²
Sanit. PCD Coleta
A: 3,40 m²
PAINEL DE ALARME
Consultório Odontológico
A: 9,67 m²
Equipo Odontologia
Compressor
Educação em Saúde Bucal (Escovário)
A: 6,89 m²
Área de distribuição interna
A: 2,80 m²
Farmácia
A: 16,50 m²
Sanitário PCD Masc.
A: 3,40 m²
Sanitário PCD Fem.
A: 3,40 m²
Consultório Indiferenciado
A: 9,24 m²
Consultório Ginecoobstétrico Acessível
A: 11,20 m²
Consultório/Sala Lilás
A: 9,38 m²
Sanit. PCD Ginecoobstétrico
A: 3,40 m²
Sala de Práticas Coletivas
A: 24,83 m²
Sala de atendimento individualizado/Acolhimento
A: 9,00 m²
Sala de Amamentação
A: 6,12 m²
Sala de Vacina
Recepção
A: 11,38 m²
Espera
A: 33,04 m²
Resíduos Biológico
A: 3,01 m²
Resíduos Comum
A: 3,77 m²
Armário de Aço Fechado
Armário Marcenaria 2
Balcão
Trocador retrátil
Geladeira
Cadeira Auxiliar
Mesa Auxiliar
Balança
Banqueta
Escada de Aço
Cadeira Instrumental
Lixeira
Espelho 1
Espelho 2
Autoclave 50L
Bi 300w
Bi 200w
