

N
W
E
S

PLACAS DE REGULAMENTAÇÃO


PLACAS	CÓDIGO	PINTURA	DIMENSÃO	QUANTIDADE
	R - 2	FUNDO: BRANCO ORLA: VERMELHA	Ø=0,80 M	12
40 km / h	R - 19-4	FUNDO: BRANCO ORLA: VERMELHA LETRAS: PRETO	Ø=0,80 M	2
50 km / h	R - 19-4	FUNDO: BRANCO ORLA: VERMELHA LETRAS: PRETO	Ø=0,80 M	6

PLACAS DE INDICAÇÃO


PLACAS	CÓDIGO	PINTURA	DIMENSÃO	QUANTIDADE
LINHA TOLDO / CAMPINHO; DISTRITO DE SÃO PEDRO TOBIAS; LINHA PALMEIRA / PEPERI	I - 01	FUNDO: VERDE ORLA INTERNA: BRANCA ORLA EXTERNA: VERDE LETRAS: BRANCAS	2,00 x 1,00 M	1
Lº BELMONTE / SEPARAÇÃO; LINHA TOLDO; SEDE DIONÍSIO CERQUEIRA	I - 02	FUNDO: VERDE ORLA INTERNA: BRANCA ORLA EXTERNA: VERDE LETRAS: BRANCAS SIMBOLOS: BRANCOS	2,00 x 1,00 M	1

PLACAS DE ADVERTÊNCIA


PLACAS	CÓDIGO	PINTURA	DIMENSÃO	QUANTIDADE
	A - 2B	FUNDO: AMARELO ORLA INTERNA: PRETA ORLA EXTERNA: AMARELA SIMBOLOS: PRETO	L=0,80 M	5
	A - 2A	FUNDO: AMARELO ORLA INTERNA: PRETA ORLA EXTERNA: AMARELA SIMBOLOS: PRETO	L=0,80 M	6
	A - 1A	FUNDO: AMARELO ORLA INTERNA: PRETA ORLA EXTERNA: AMARELA SIMBOLOS: PRETO	L=0,80 M	1
	A - 1B	FUNDO: AMARELO ORLA INTERNA: PRETA ORLA EXTERNA: AMARELA SIMBOLOS: PRETO	L=0,80 M	1
	A - 5B	FUNDO: AMARELO ORLA INTERNA: PRETA ORLA EXTERNA: AMARELA SIMBOLOS: PRETO	L=0,80 M	2
	A - 3B	FUNDO: AMARELO ORLA INTERNA: PRETA ORLA EXTERNA: AMARELA SIMBOLOS: PRETO	L=0,80 M	2
	A - 21	FUNDO: AMARELO ORLA INTERNA: PRETA ORLA EXTERNA: AMARELA SIMBOLOS: PRETO	L=0,80 M	4

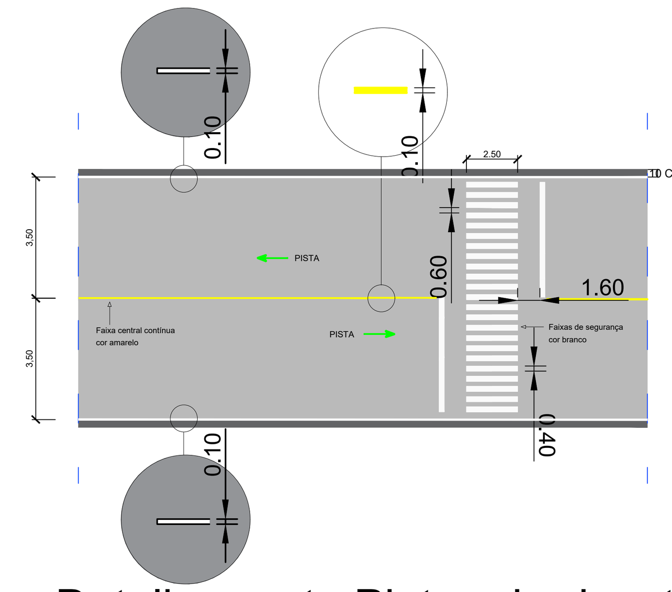

Detalhamento Pintura horizontal

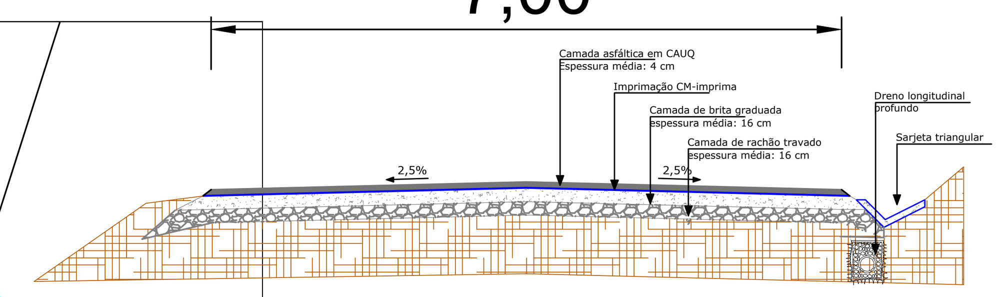

SEÇÃO TIPO
S/ESC

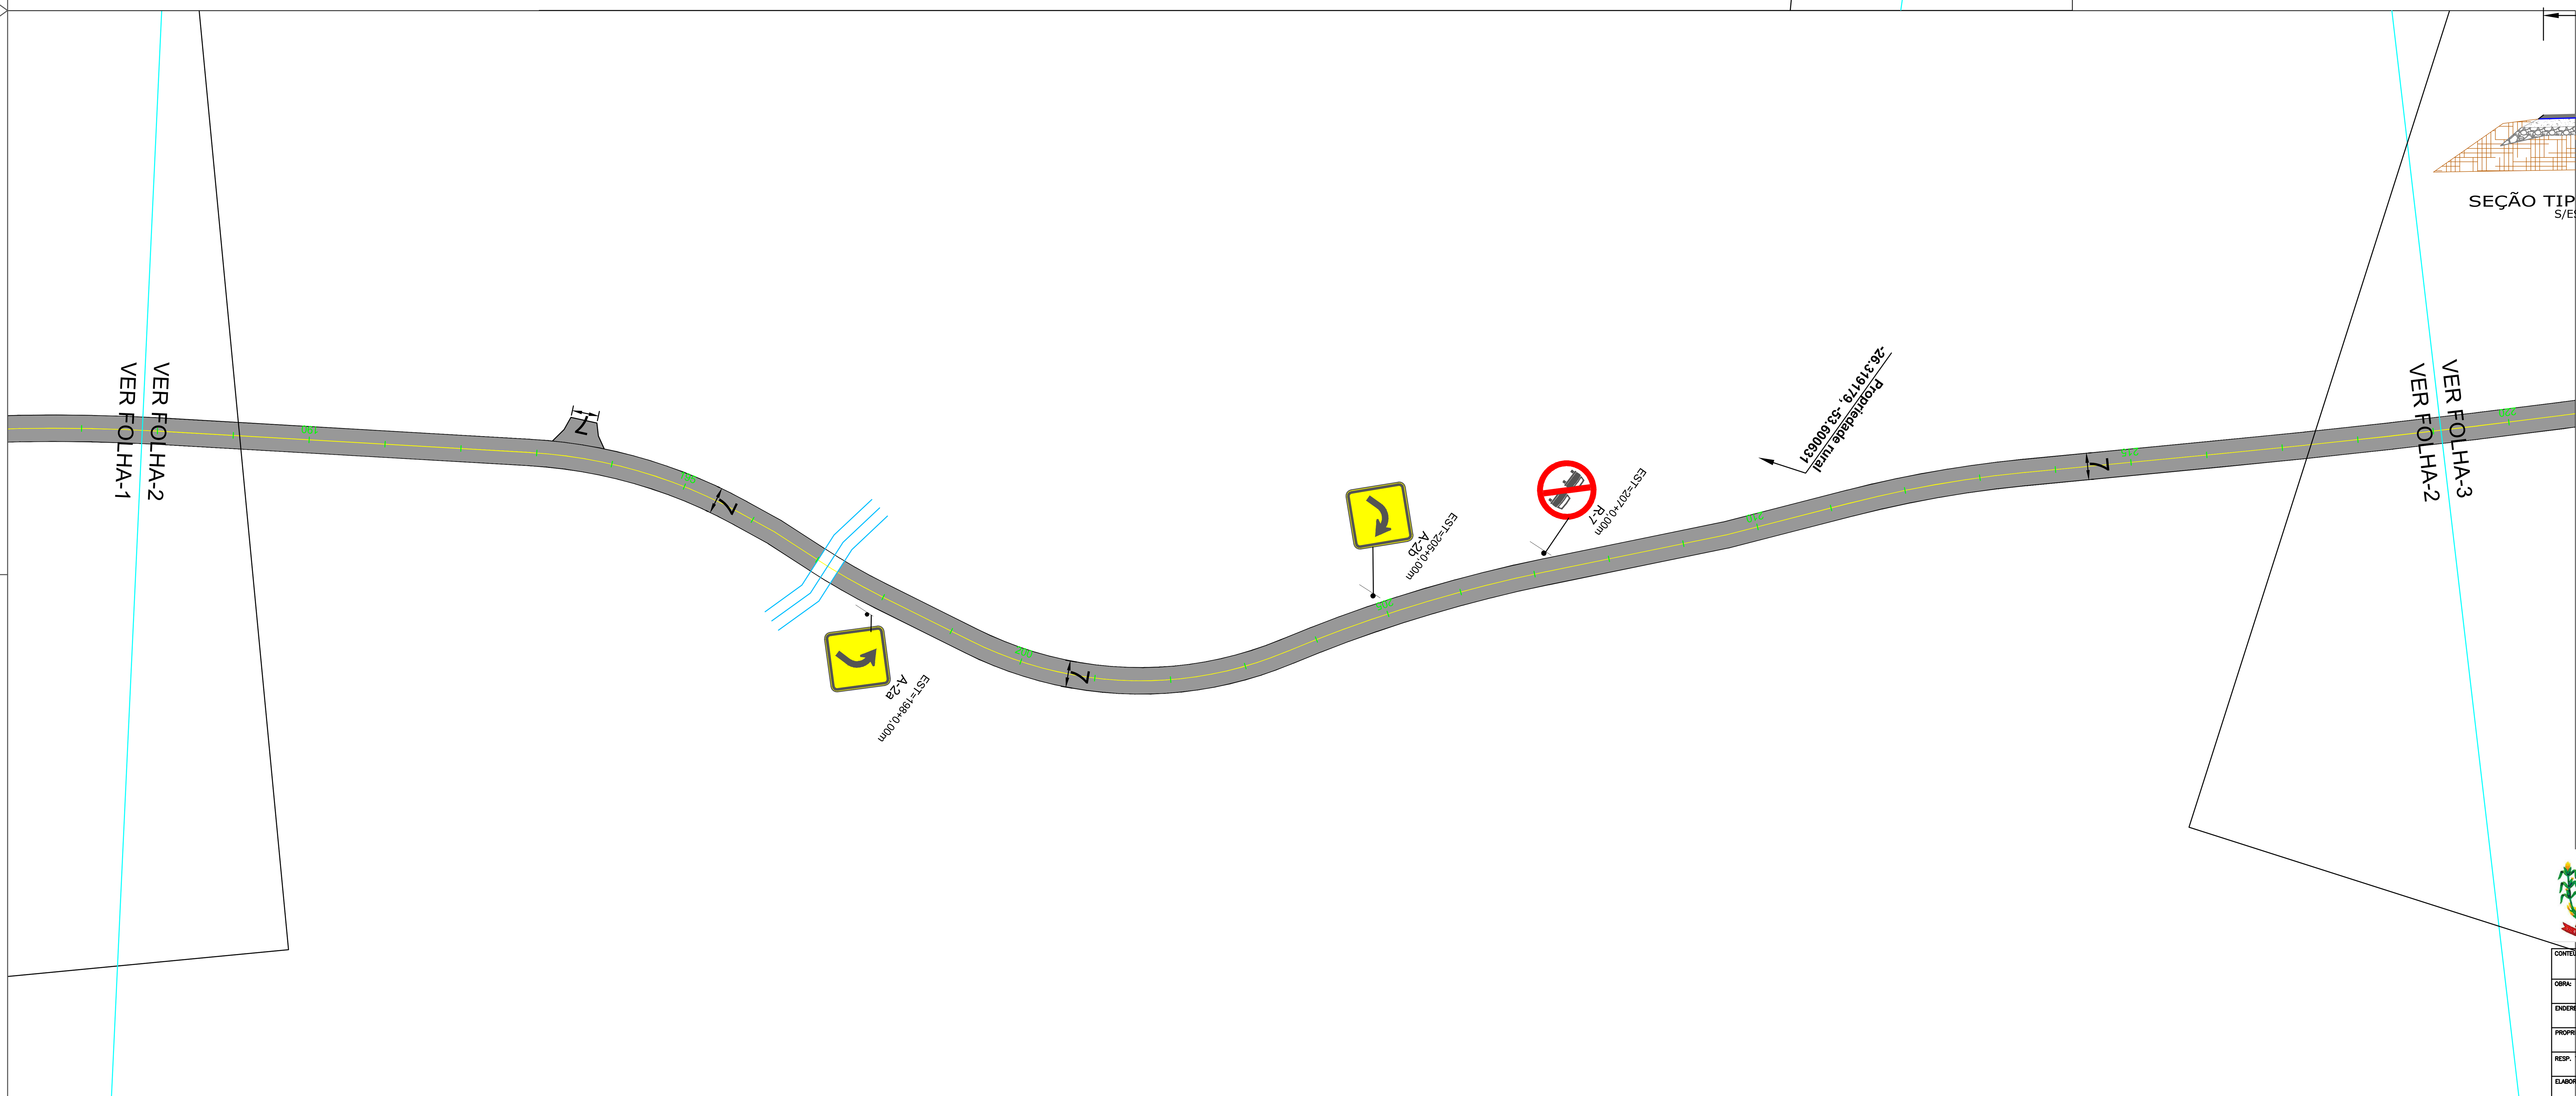

ESTRADA BOA RURAL – Lº CAMPINHO

LEGENDA:

DIMENSÕES APROX 7.318,00 X 7,00 METROS

Área a receber pavimentação asfáltica em CBUQ: = 51.823,75 m²

Área a receber sinalização asfáltica eixo = 7.318,20 m²

Área a receber sinalização asfáltica bordo = 14.636,40 m²

GUILHERME HENRIQUE MARAN LIBARDONI: 04398772960 — Assinado digitalmente por GUILHERME HENRIQUE MARAN LIBARDONI:04398772960 ND: C=BR, O=ICP-Brasil, OU=Secretaria da Receita Federal do Brasil - RFB, OU=RFB e-CPF A3, OU=(EM BRANCO), OU=14030336000101, OU=presencial, CN=GUILHERME HENRIQUE MARAN LIBARDONI:04398772960 Razão: Eu sou o autor deste documento Localização: Data: 2026.05.27 09:55:07-03'00' Foxit PDF Reader Versão: 12.1.3

BIANCA MOREIRA MARAN BERTAMONI: 04684161960 — Assinado digitalmente por BIANCA MOREIRA MARAN BERTAMONI:04684161960 ND: C=BR, O=ICP-Brasil, OU=Secretaria da Receita Federal do Brasil - RFB, OU=RFB e-CPF A3, OU=(EM BRANCO), OU=14030336000101, OU=presencial, CN=BIANCA MOREIRA MARAN BERTAMONI:04684161960 Razão: Eu sou o autor deste documento Localização: Data: 2026.05.27 16:56:18-03'00' Foxit PDF Reader Versão: 12.1.3

CONTEÚDO:	PAVIMENTAÇÃO - ESTRADA BOA RURAL - 1ª ETAPA		
OBRA:	PAVIMENTAÇÃO ASFÁLTICA	TRECHO 01 E 02	
ENDEREÇO:	ESTRADA MUNICIPAL DE ACESSO A SÃO PEDRO TOBIAS MUNICÍPIO DE DIONÍSIO CERQUEIRA/SC	ÁREA LEVANTADA: 51.823,75 m²	
PROPRIETÁRIO:	PREFEITURA MUNICIPAL DE DIONÍSIO CERQUEIRA CNPJ: 83.026.773/0001-74	COD. REF.:	REVISÃO: –
RESP. TEC.:	GUILHERME H. M. LIBARDONI ENGENHEIRO CIVIL - CREA - 120442-1	ESCALA: 1:1000	UNIDADE: METRO
ELABORAÇÃO:	EDUARDO DALLO	DATA: SETEMBRO/2025	FOLHA: 1/6