
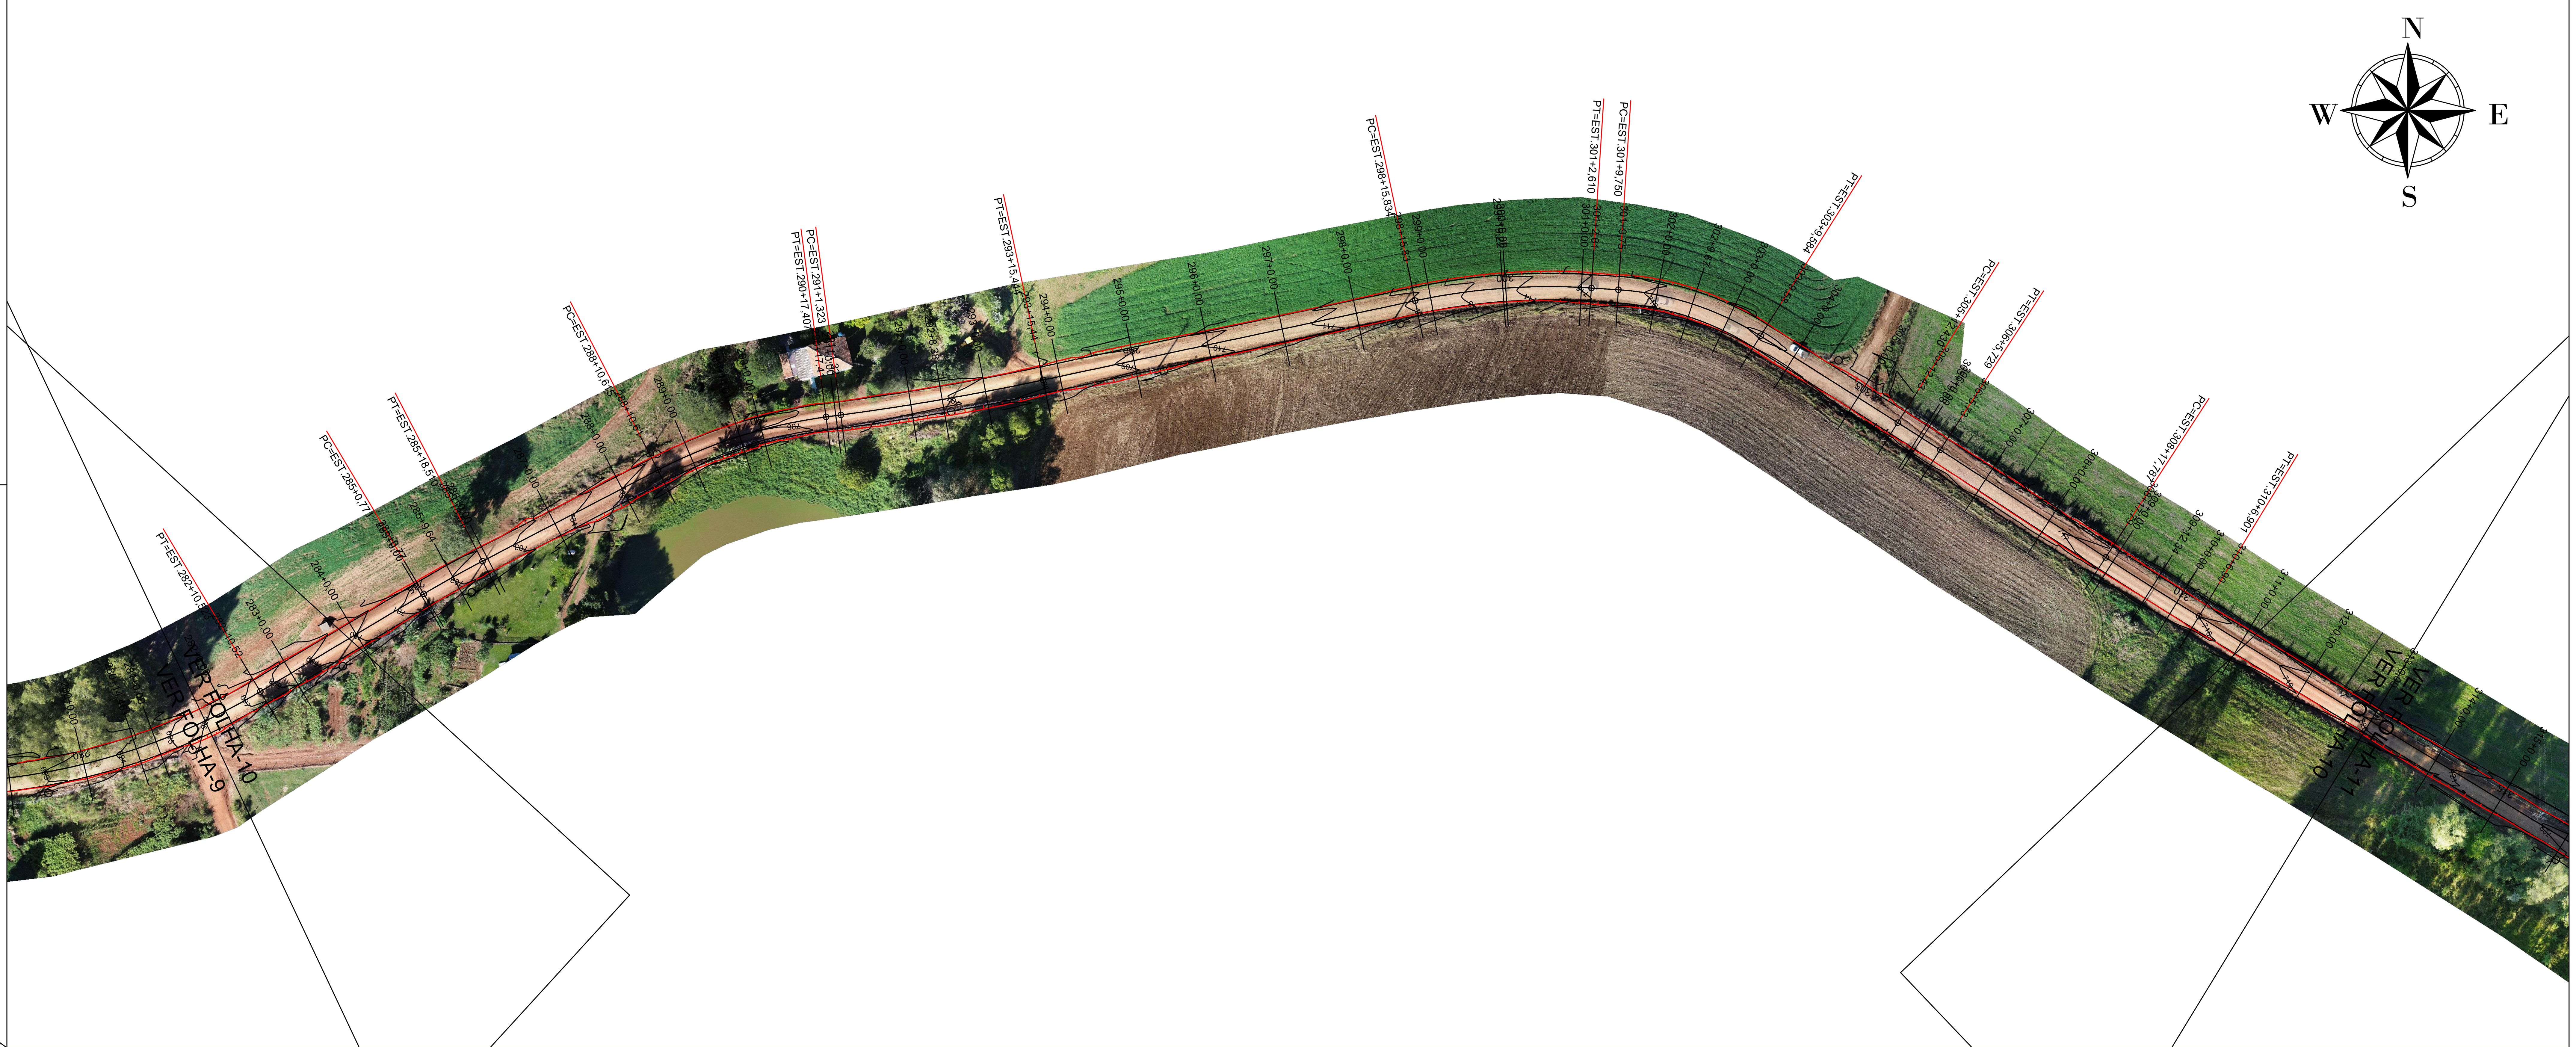


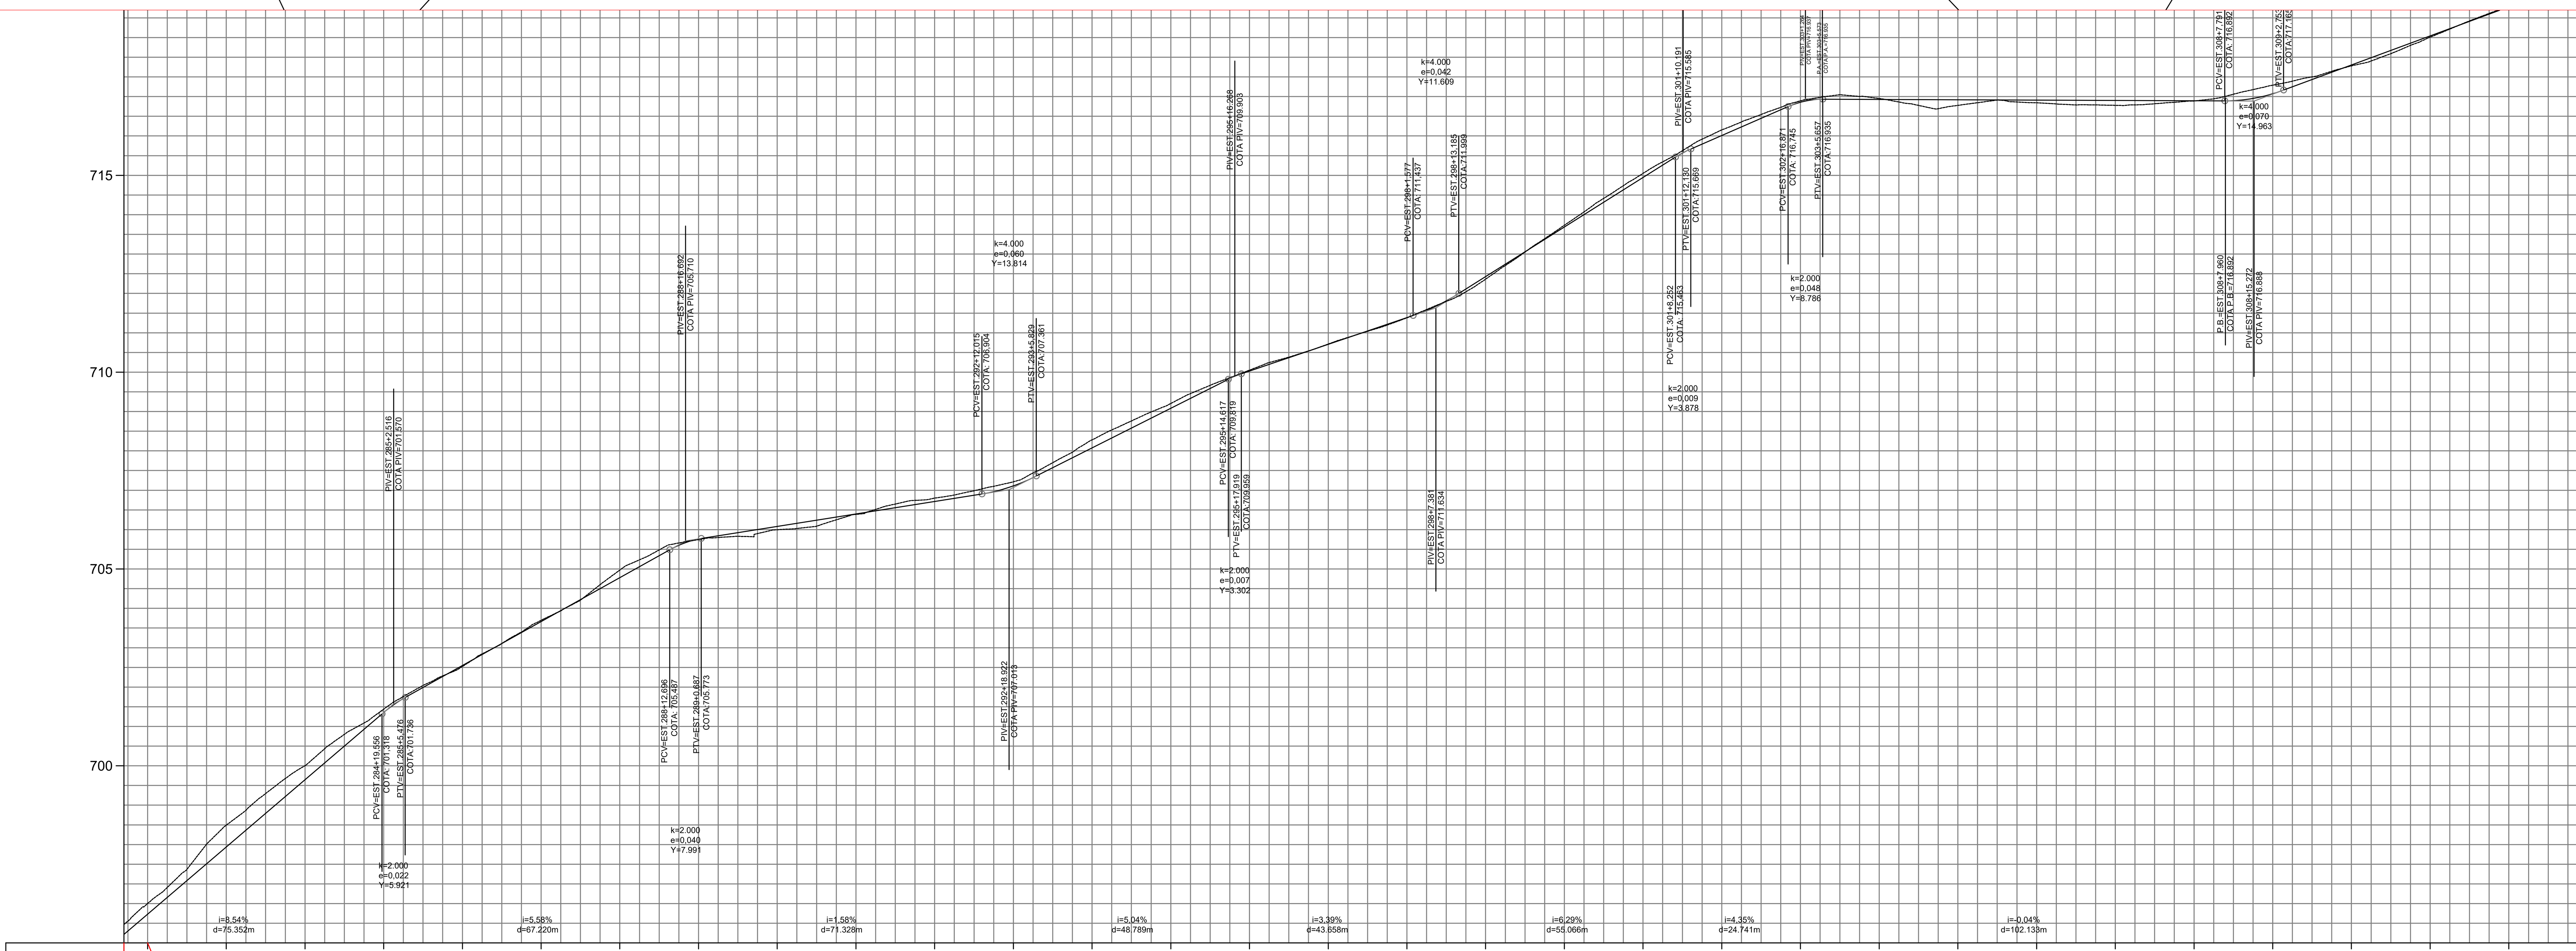

ESTAQUEAMENTO	COTAS TERRENO/PROJETO
281	695,97 / 695,719
282	696,50 / 696,231
283	698,49 / 697,939
284	700,00 / 699,647
285	701,44 / 701,355
286	702,52 / 702,546
287	703,70 / 703,662
288	704,97 / 704,778
289	705,75 / 705,761
290	706,00 / 706,079
291	706,39 / 706,396
292	706,80 / 706,713
293	707,21 / 707,110
294	708,28 / 708,075
295	709,20 / 709,083
296	710,05 / 710,029
297	710,71 / 710,707
298	711,38 / 711,384
299	712,36 / 712,428
300	713,73 / 713,686
301	715,05 / 714,944
302	716,15 / 716,011
303	716,89 / 716,857
304	716,95 / 716,929
305	716,78 / 716,920
306	716,84 / 716,912
307	716,78 / 716,903
308	716,89 / 716,895
309	717,29 / 717,073
310	717,78 / 717,803
311	718,51 / 718,543
312	719,30 / 719,282

PLANIMETRIA: R=170,000 D=72,117 | TANGENTE L=50.248 | R=300,000 D=17,740 | TANGENTE L=52.104 | R=135,000 D=46,792 | TANGENTE L=3.916 | R=700,000 D=54,121 | TANGENTE L=100.390 | R=170,000 D=46,776 | TANGENTE L=7.140 | R=80,000 D=39,834 | TANGENTE L=42.846 | R=1000,000 D=13,299 | TANGENTE L=52.058 | R=1000,000 D=29,115 | TANGENTE L=130.483

BIANCA MOREIRA MARAN BERTAMONI: 04684161960
Assinado digitalmente por BIANCA MOREIRA MARAN BERTAMONI:04684161960 ND: C=BR, O=ICP-Brasil, OU=Secretaria da Receita Federal do Brasil - RFB, OU=RFB e-CPF A3, OU=(EM BRANCO), OU=14030336000101, OU=presencial, CN=BIANCA MOREIRA MARAN BERTAMONI:04684161960 Razão: Eu sou o autor deste documento Localização: Data: 2026.05.27 17:07:13-03'00' Foxit PDF Reader Versão: 12.1.3

ESTADO DE SANTA CATARINA
PREFEITURA MUNICIPAL DE DIONÍSIO CERQUEIRA
SECRETARIA DE OBRAS E INFRAESTRUTURA

CONTEUDO:	TOPOGRAFIA - ESTRADA BOA RURAL - 1ª ETAPA
OBRA:	PAVIMENTAÇÃO ASFÁLTICA — TRECHO 05
ENDEREÇO:	ESTRADA MUNICIPAL DE ACESSO A Lª CAMPINHO, MUNICÍPIO DE DIONÍSIO CERQUEIRA/SC — ÁREA LEVANTADA: 51.823,75 m²
PROPRIETÁRIO:	PREFEITURA MUNICIPAL DE DIONÍSIO CERQUEIRA, CNPJ: 83.026.773/0001-74 — COD. REF.: — REVISÃO: –
RESP. TEC.:	GUILHERME H. M. LIBARDONI, ENGENHEIRO CIVIL - CREA - 120442-1 — ESCALA: 1:1000 — UNIDADE: METRO
ELABORAÇÃO:	EDUARDO DALLO — DATA: MARÇO/2026 — FOLHA: 1/12