
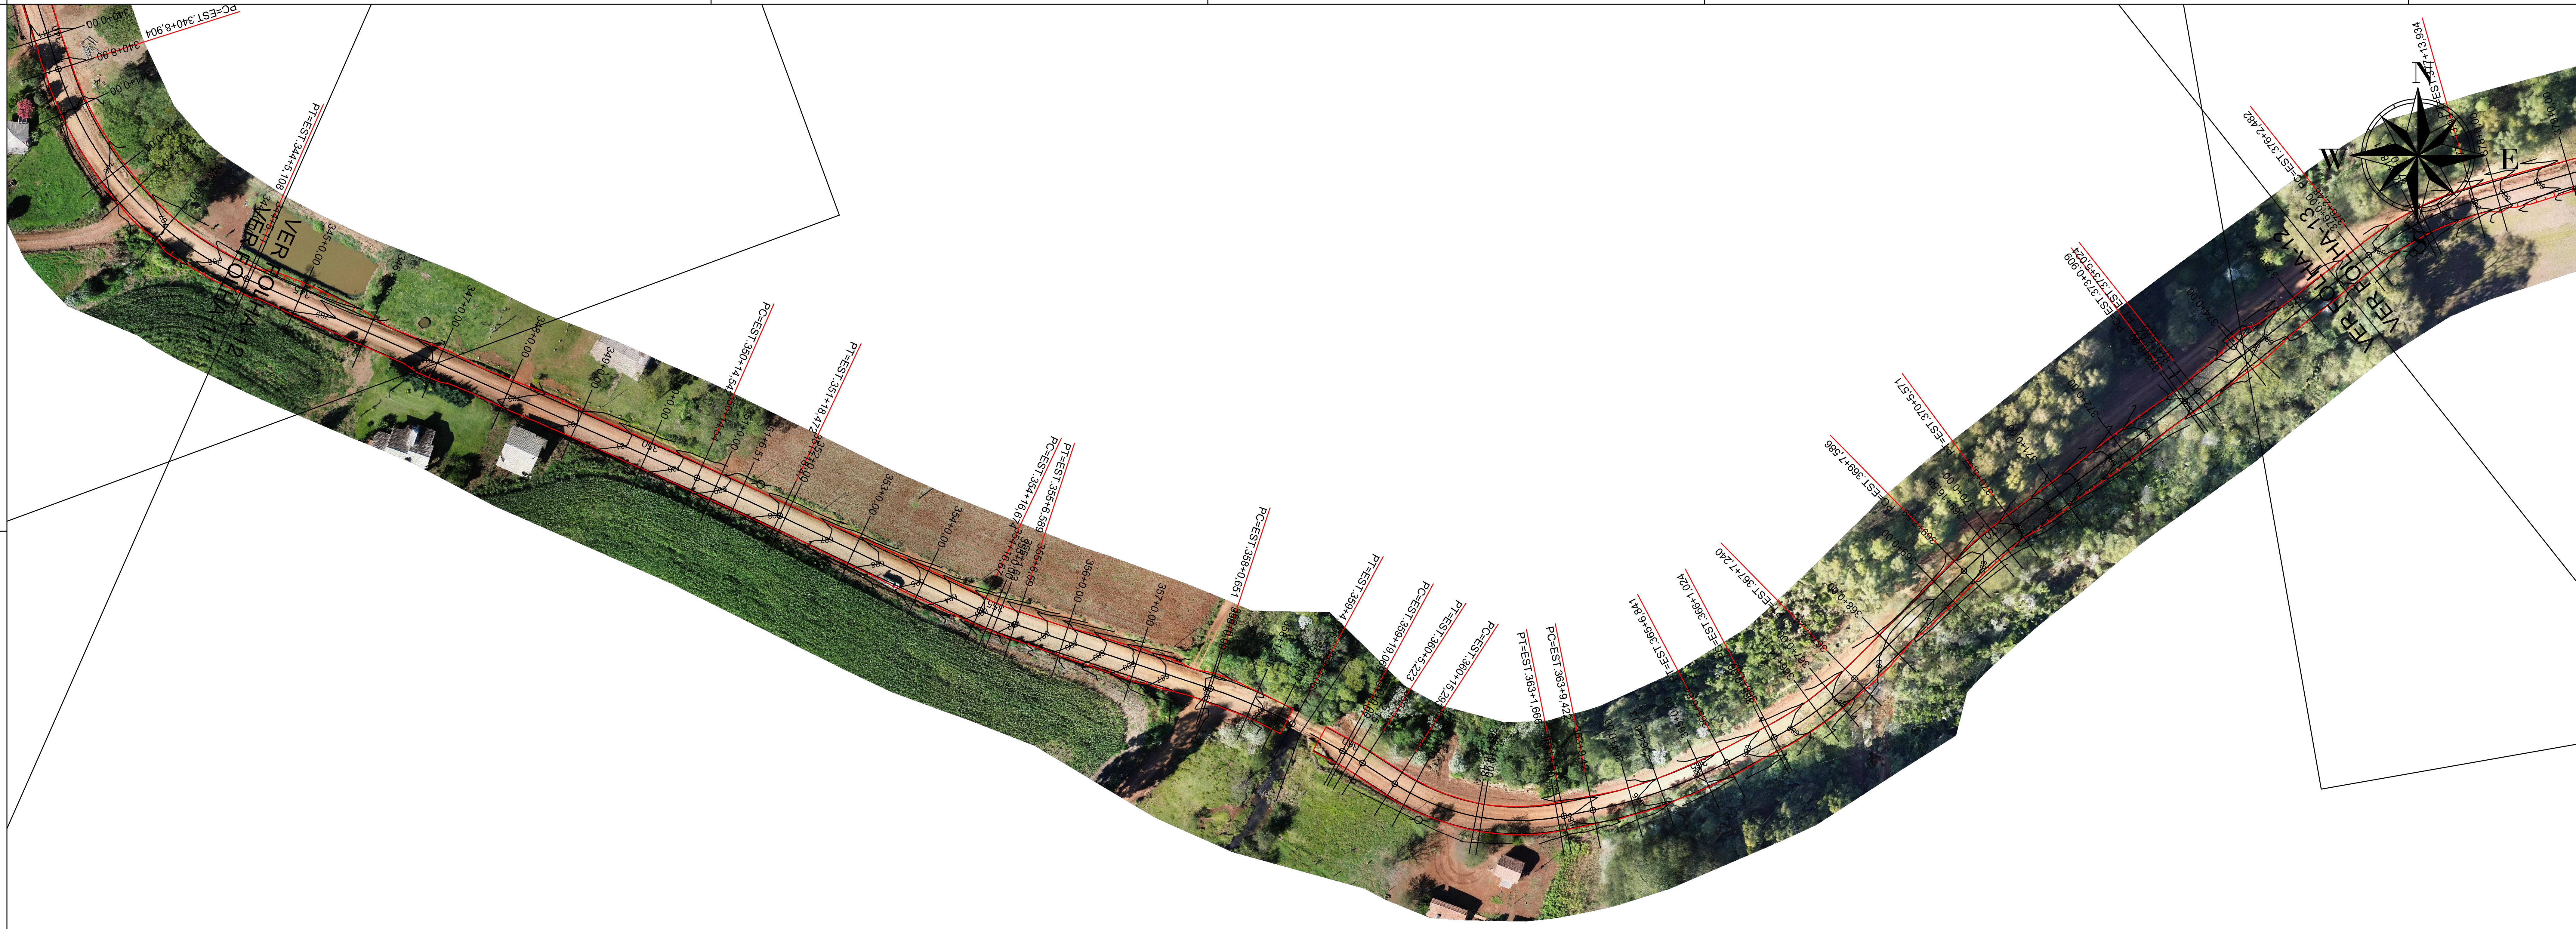


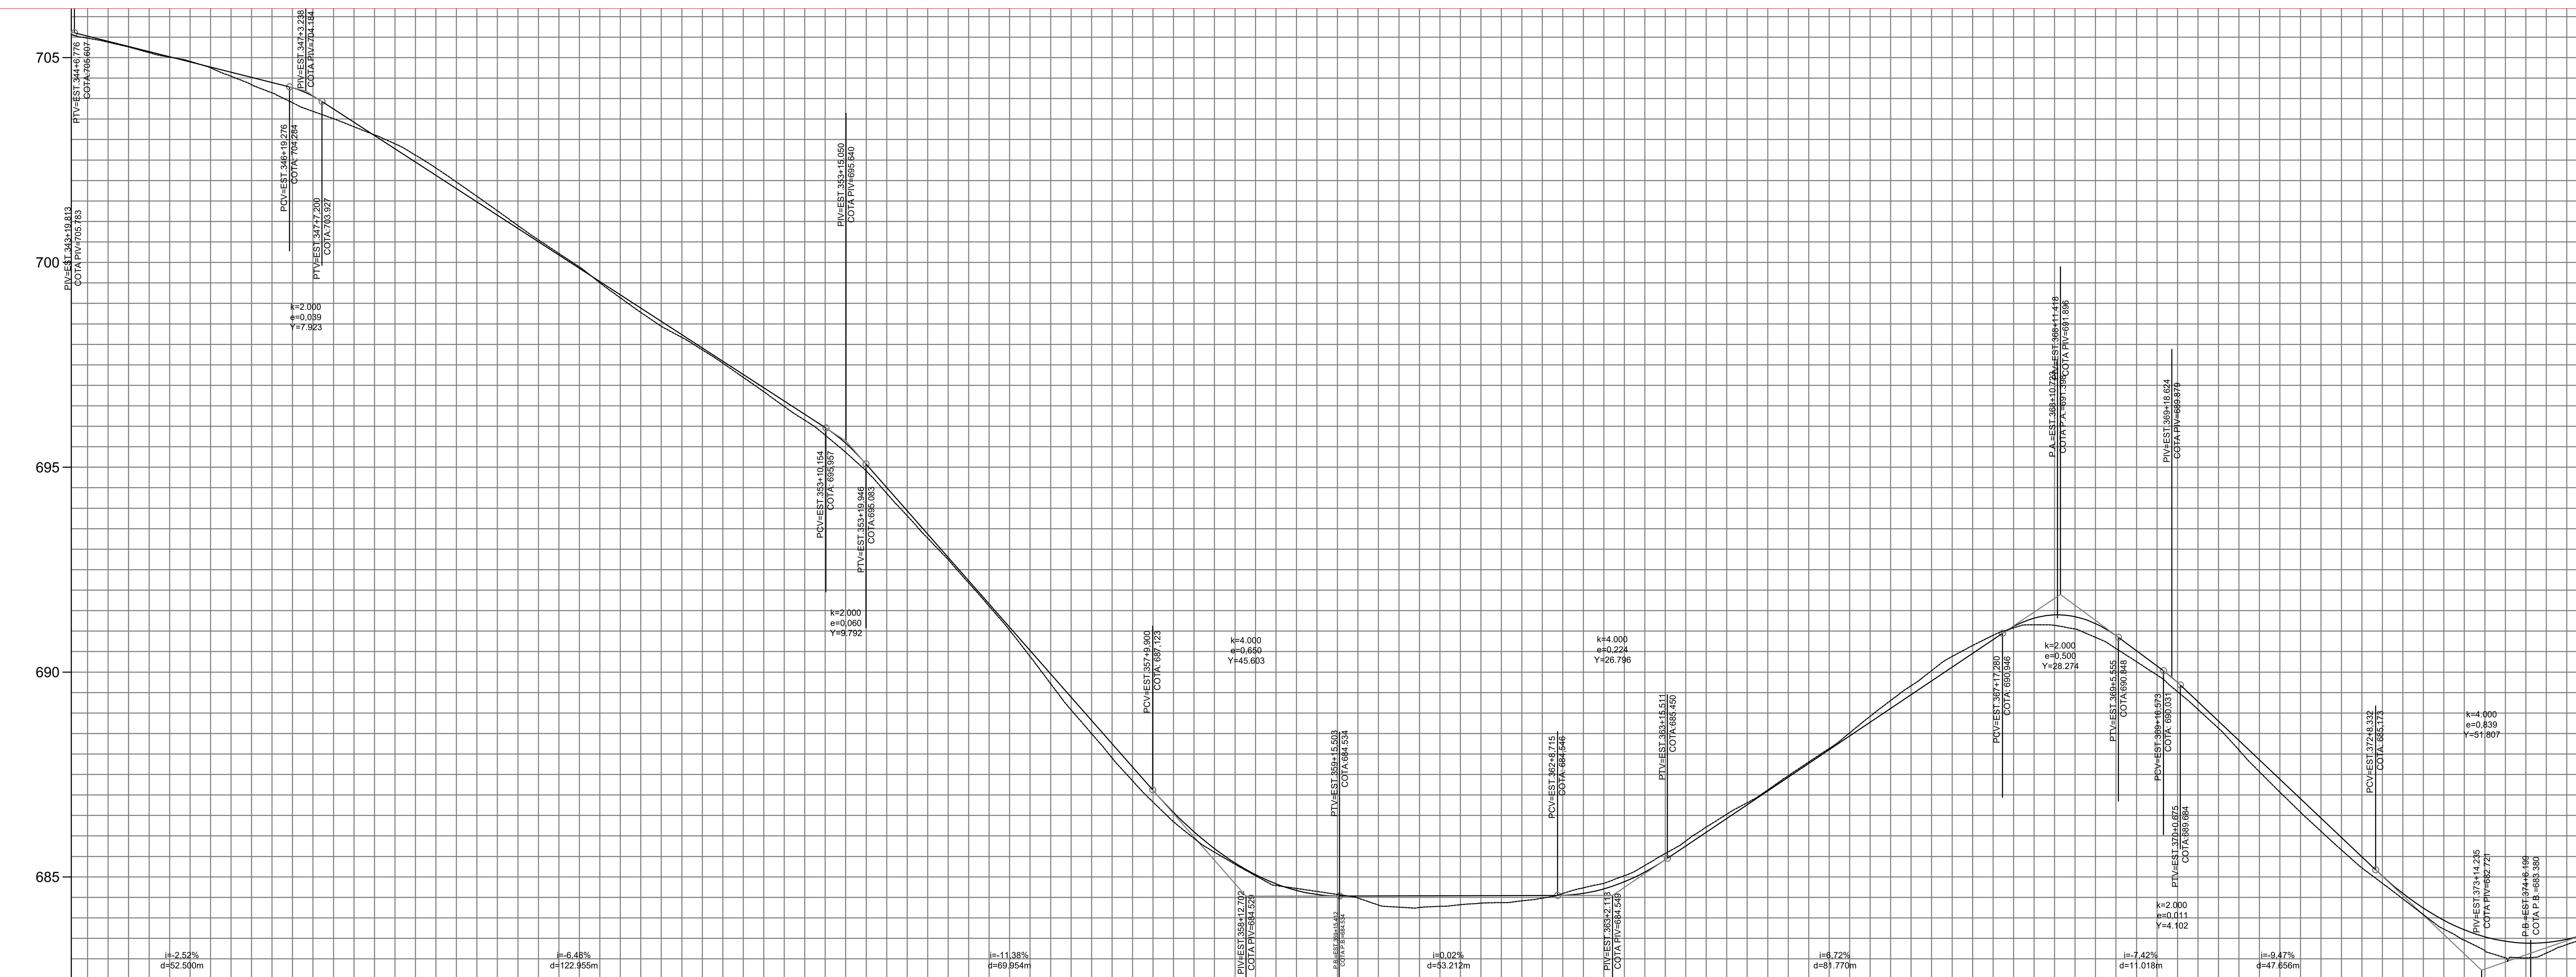

ESTAQUEAMENTO	COTAS TERRENO/PROJETO	
344	705,57	705,627
345	705,26	705,274
346	704,75	704,770
347	703,90	704,264
348	703,11	703,097
349	701,96	701,801
350	700,55	700,505
351	699,14	699,208
352	697,87	697,912
353	696,48	696,615
354	694,91	695,077
355	692,75	692,801
356	690,38	690,525
357	687,90	688,250
358	685,94	686,102
359	684,79	684,831
360	684,48	684,535
361	684,28	684,540
362	684,42	684,544
363	684,84	684,708
364	685,88	685,751
365	687,12	687,096
366	688,52	688,440
367	690,04	689,784
368	691,08	691,110
369	690,85	691,182
370	689,52	689,747
371	687,57	687,855
372	685,66	685,962
373	684,08	684,238
374	683,03	683,428
3	683,49	

PLANIMETRIA: TANGENTE L=129.434; R=950,000 D=23,930; TANGENTE L=58.202; R=80,000 D=9,915; TANGENTE L=54.062; R=130,000 D=23,405; TANGENTE L=15.013; R=80,000 D=6,154; TANGENTE L=10.070; R=60,000; TANGENTE L=7.756; R=130,000 D=37,419; TANGENTE L=14.183; R=90,000 D=26,216; TANGENTE L=40.346; R=130,000 D=17,985; TANGENTE L=55.338; R=130,000 D=4,115; TANGENTE L=57.458

BIANCA MOREIRA MARAN BERTAMONI:04684161960

Assinado digitalmente por BIANCA MOREIRA MARAN BERTAMONI:04684161960
ND: C=BR, O=ICP-Brasil, OU=Secretaria da Receita Federal do Brasil - RFB, OU=RFB e-CPF A3, OU=(EM BRANCO), OU=14030336000101, OU=presencial, CN=BIANCA MOREIRA MARAN BERTAMONI:04684161960
Razão: Eu sou o autor deste documento
Localização:
Data: 2026.05.27 17:07:39-03'00'
Foxit PDF Reader Versão: 12.1.3

ESTADO DE SANTA CATARINA
PREFEITURA MUNICIPAL DE DIONÍSIO CERQUEIRA
SECRETARIA DE OBRAS E INFRAESTRUTURA

CONTEUDO:	TOPOGRAFIA - ESTRADA BOA RURAL - 1ª ETAPA		
OBRA:	PAVIMENTAÇÃO ASFÁLTICA	TRECHO 07	
ENDEREÇO:	ESTRADA MUNICIPAL DE ACESSO A Lª CAMPINHO MUNICÍPIO DE DIONÍSIO CERQUEIRA/SC	ÁREA LEVANTADA: 51.823,75 m²	
PROPRIETÁRIO:	PREFEITURA MUNICIPAL DE DIONÍSIO CERQUEIRA CNPJ: 83.026.773/0001-74	COD. REF.:	REVISÃO: –
RESP. TEC.:	GUILHERME H. M. LIBARDONI ENGENHEIRO CIVIL - CREA - 120442-1	ESCALA: 1:1000	UNIDADE: METRO
ELABORAÇÃO:	EDUARDO DALLO	DATA: MARÇO/2026	FOLHA: 1/12