E	F	G	H	I

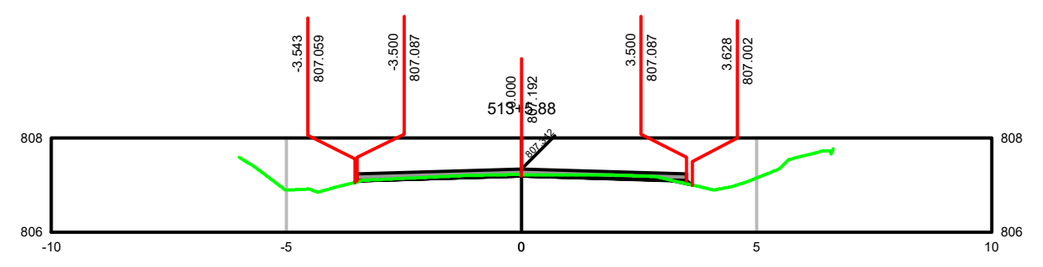


TABELA DE VOLUME TOTAL	
ÁREA CORTE (m^2)	0.29
ÁREA ATERRO (m^2)	0.01
VOLUME CORTE (m^3)	1.68
VOLUME ATERRO (m^3)	0.24
ACUMULADO CORTE (m^3)	9497.01
ACUMULADO ATERRO (m^3)	4401.48
VOLUME TOTAL (m^3)	5095.54

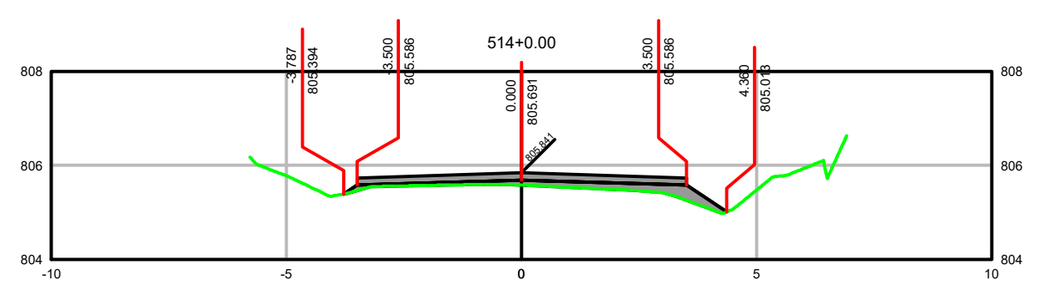


TABELA DE VOLUME TOTAL	
ÁREA CORTE (m^2)	0.00
ÁREA ATERRO (m^2)	0.94
VOLUME CORTE (m^3)	2.08
VOLUME ATERRO (m^3)	6.75
ACUMULADO CORTE (m^3)	9499.09
ACUMULADO ATERRO (m^3)	4408.22
VOLUME TOTAL (m^3)	5090.86

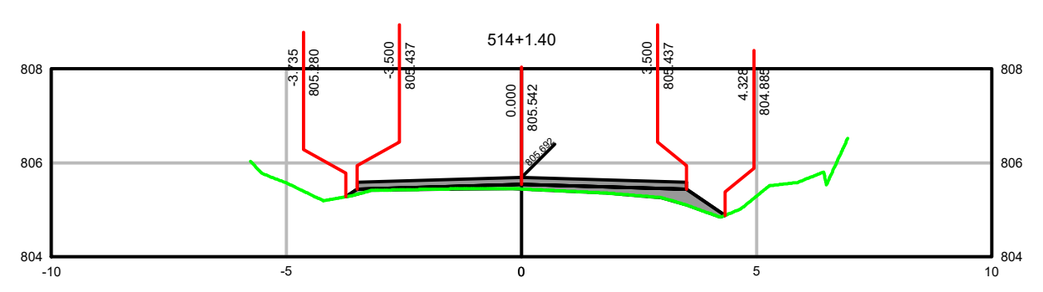


TABELA DE VOLUME TOTAL	
ÁREA CORTE (m^2)	0.00
ÁREA ATERRO (m^2)	0.90
VOLUME CORTE (m^3)	0.00
VOLUME ATERRO (m^3)	1.30
ACUMULADO CORTE (m^3)	9499.09
ACUMULADO ATERRO (m^3)	4409.52
VOLUME TOTAL (m^3)	5089.57

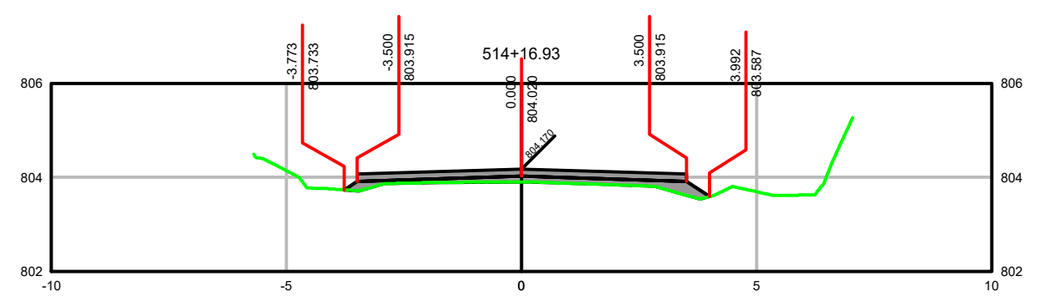


TABELA DE VOLUME TOTAL	
ÁREA CORTE (m^2)	0.00
ÁREA ATERRO (m^2)	0.94
VOLUME CORTE (m^3)	0.00
VOLUME ATERRO (m^3)	14.30
ACUMULADO CORTE (m^3)	9499.09
ACUMULADO ATERRO (m^3)	4423.82
VOLUME TOTAL (m^3)	5075.27

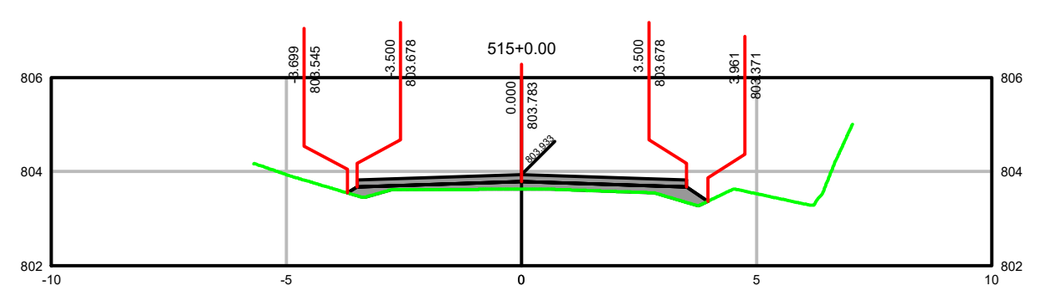


TABELA DE VOLUME TOTAL	
ÁREA CORTE (m^2)	0.00
ÁREA ATERRO (m^2)	1.14
VOLUME CORTE (m^3)	0.00
VOLUME ATERRO (m^3)	3.19
ACUMULADO CORTE (m^3)	9499.09
ACUMULADO ATERRO (m^3)	4427.01
VOLUME TOTAL (m^3)	5072.08

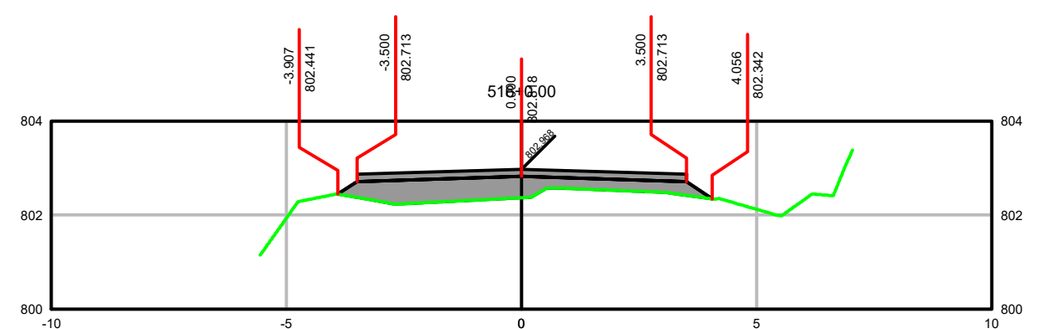


TABELA DE VOLUME TOTAL	
ÁREA CORTE (m^2)	0.00
ÁREA ATERRO (m^2)	2.70
VOLUME CORTE (m^3)	0.00
VOLUME ATERRO (m^3)	38.38
ACUMULADO CORTE (m^3)	9499.09
ACUMULADO ATERRO (m^3)	4465.39
VOLUME TOTAL (m^3)	5033.70

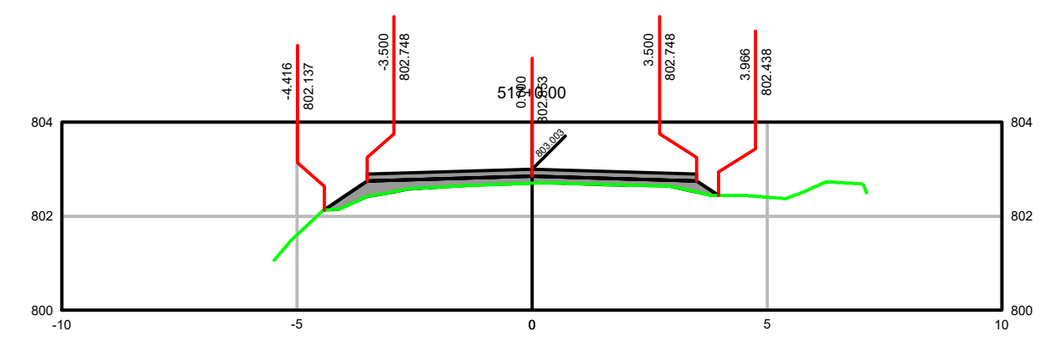


TABELA DE VOLUME TOTAL	
ÁREA CORTE (m^2)	0.00
ÁREA ATERRO (m^2)	1.40
VOLUME CORTE (m^3)	0.00
VOLUME ATERRO (m^3)	40.97
ACUMULADO CORTE (m^3)	9499.09
ACUMULADO ATERRO (m^3)	4506.35
VOLUME TOTAL (m^3)	4992.73

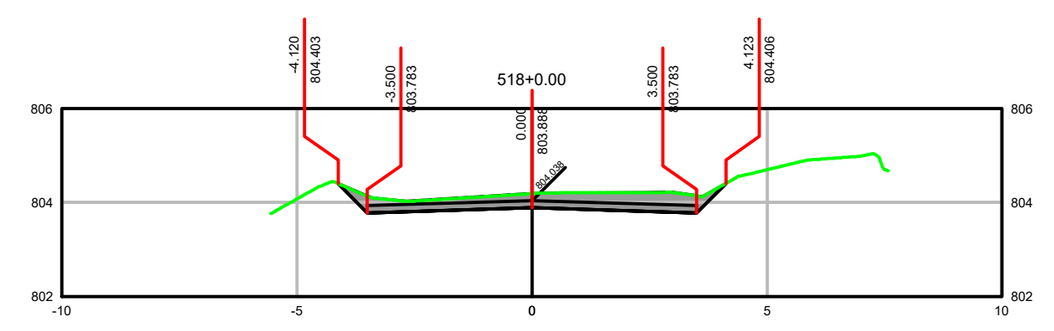


TABELA DE VOLUME TOTAL	
ÁREA CORTE (m^2)	2.40
ÁREA ATERRO (m^2)	0.00
VOLUME CORTE (m^3)	23.99
VOLUME ATERRO (m^3)	13.96
ACUMULADO CORTE (m^3)	9523.07
ACUMULADO ATERRO (m^3)	4520.31
VOLUME TOTAL (m^3)	5002.76

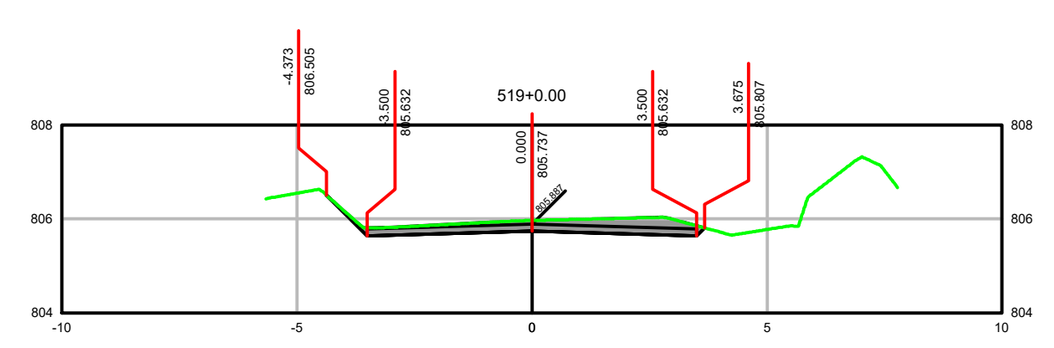


TABELA DE VOLUME TOTAL	
ÁREA CORTE (m^2)	1.83
ÁREA ATERRO (m^2)	0.00
VOLUME CORTE (m^3)	42.27
VOLUME ATERRO (m^3)	0.00
ACUMULADO CORTE (m^3)	9565.35
ACUMULADO ATERRO (m^3)	4520.31
VOLUME TOTAL (m^3)	5045.04

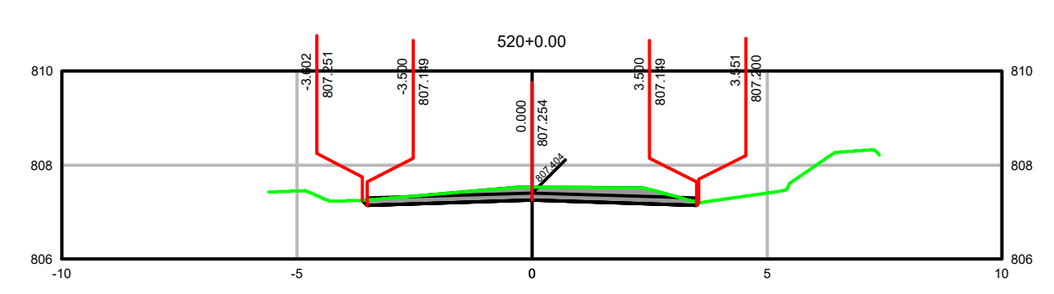


TABELA DE VOLUME TOTAL	
ÁREA CORTE (m^2)	1.68
ÁREA ATERRO (m^2)	0.00
VOLUME CORTE (m^3)	0.54
VOLUME ATERRO (m^3)	0.00
ACUMULADO CORTE (m^3)	9600.69
ACUMULADO ATERRO (m^3)	4520.31
VOLUME TOTAL (m^3)	5080.38

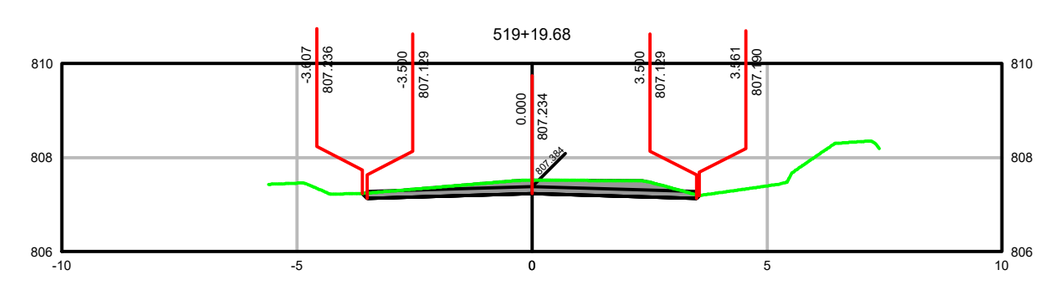


TABELA DE VOLUME TOTAL	
ÁREA CORTE (m^2)	1.71
ÁREA ATERRO (m^2)	0.00
VOLUME CORTE (m^3)	34.80
VOLUME ATERRO (m^3)	0.00
ACUMULADO CORTE (m^3)	9600.15
ACUMULADO ATERRO (m^3)	4520.31
VOLUME TOTAL (m^3)	5079.84

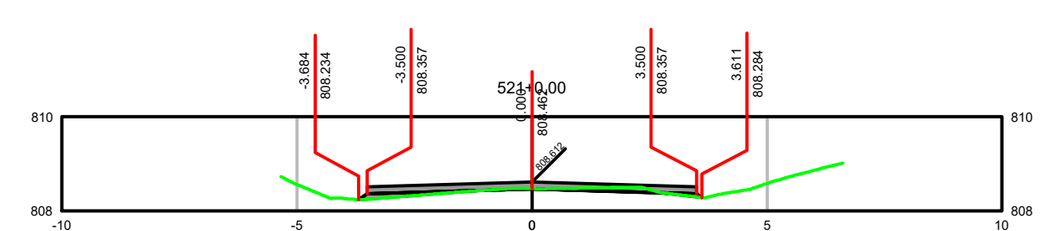


TABELA DE VOLUME TOTAL	
ÁREA CORTE (m^2)	0.17
ÁREA ATERRO (m^2)	0.16
VOLUME CORTE (m^3)	18.53
VOLUME ATERRO (m^3)	1.63
ACUMULADO CORTE (m^3)	9619.21
ACUMULADO ATERRO (m^3)	4521.94
VOLUME TOTAL (m^3)	5097.27

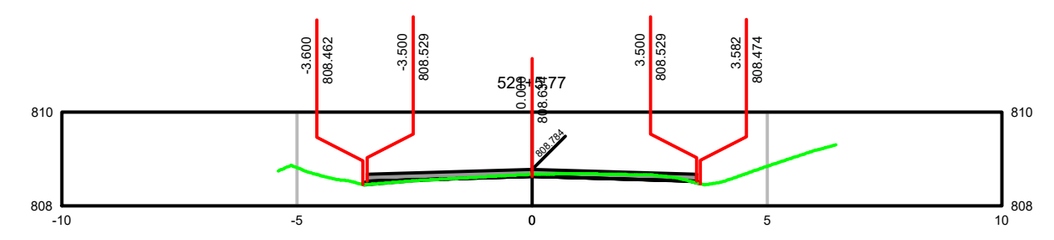


TABELA DE VOLUME TOTAL	
ÁREA CORTE (m^2)	0.31
ÁREA ATERRO (m^2)	0.06
VOLUME CORTE (m^3)	1.39
VOLUME ATERRO (m^3)	0.64
ACUMULADO CORTE (m^3)	9620.60
ACUMULADO ATERRO (m^3)	4522.58
VOLUME TOTAL (m^3)	5098.02

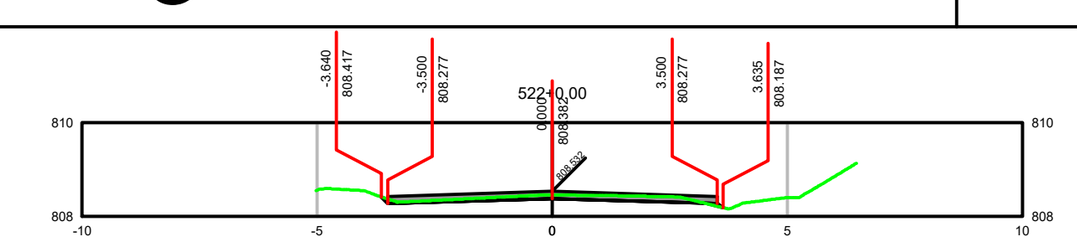


TABELA DE VOLUME TOTAL	
ÁREA CORTE (m^2)	0.48
ÁREA ATERRO (m^2)	0.01
VOLUME CORTE (m^3)	5.60
VOLUME ATERRO (m^3)	0.49
ACUMULADO CORTE (m^3)	9626.20
ACUMULADO ATERRO (m^3)	4523.08
VOLUME TOTAL (m^3)	5103.12

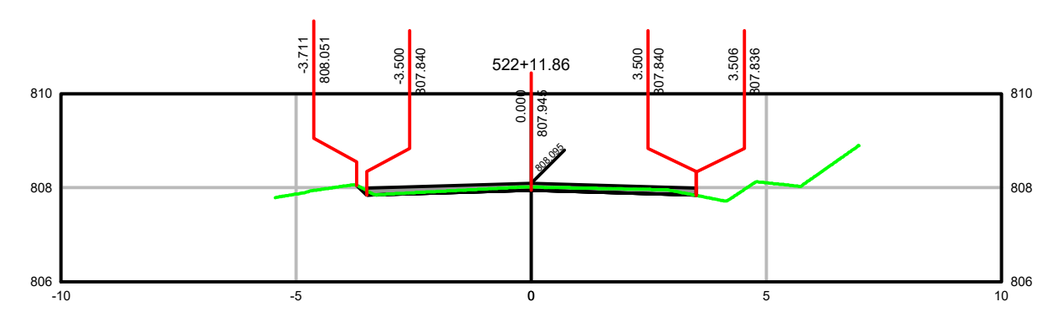


TABELA DE VOLUME TOTAL	
ÁREA CORTE (m^2)	0.42
ÁREA ATERRO (m^2)	0.00
VOLUME CORTE (m^3)	5.36
VOLUME ATERRO (m^3)	0.07
ACUMULADO CORTE (m^3)	9631.55
ACUMULADO ATERRO (m^3)	4523.15
VOLUME TOTAL (m^3)	5108.41

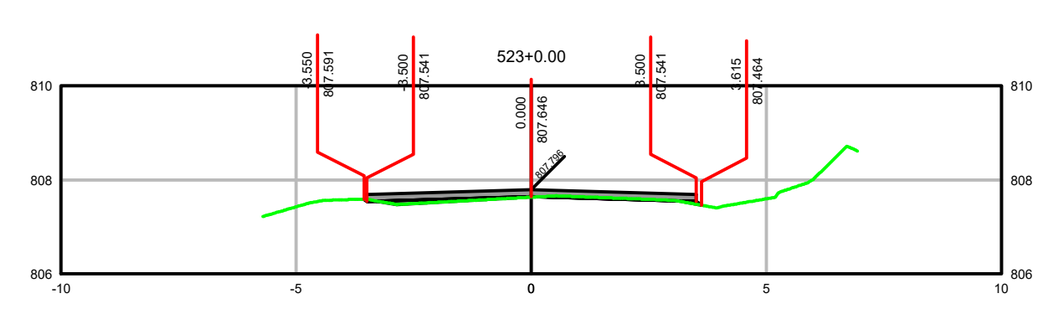


TABELA DE VOLUME TOTAL	
ÁREA CORTE (m^2)	0.07
ÁREA ATERRO (m^2)	0.16
VOLUME CORTE (m^3)	2.02
VOLUME ATERRO (m^3)	0.66
ACUMULADO CORTE (m^3)	9633.57
ACUMULADO ATERRO (m^3)	4523.81
VOLUME TOTAL (m^3)	5109.76

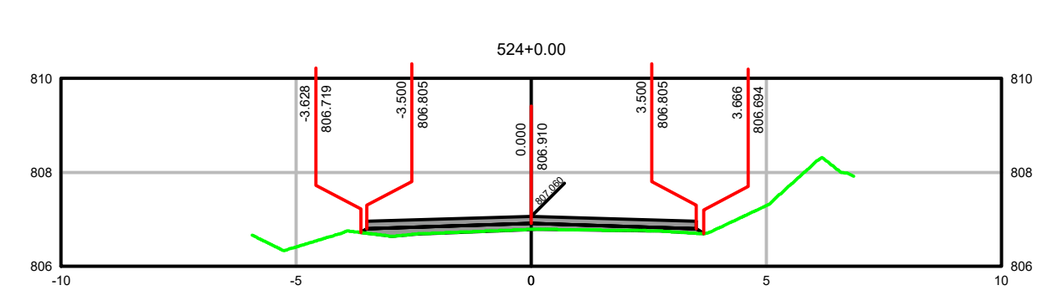


TABELA DE VOLUME TOTAL	
ÁREA CORTE (m^2)	0.00
ÁREA ATERRO (m^2)	0.84
VOLUME CORTE (m^3)	0.73
VOLUME ATERRO (m^3)	10.02
ACUMULADO CORTE (m^3)	9634.30
ACUMULADO ATERRO (m^3)	4533.83
VOLUME TOTAL (m^3)	5100.48

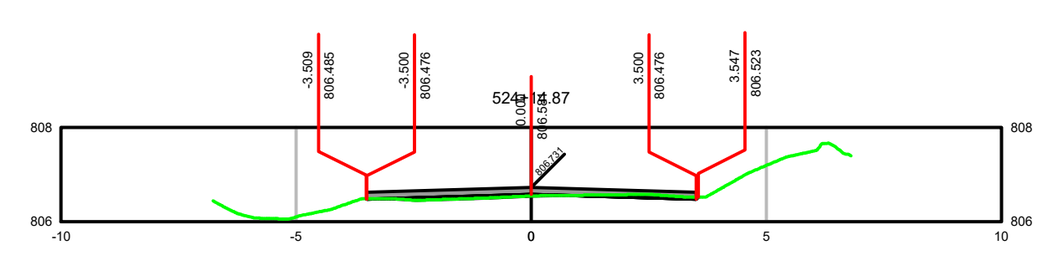


TABELA DE VOLUME TOTAL	
ÁREA CORTE (m^2)	0.12
ÁREA ATERRO (m^2)	0.15
VOLUME CORTE (m^3)	0.89
VOLUME ATERRO (m^3)	7.34
ACUMULADO CORTE (m^3)	9635.20
ACUMULADO ATERRO (m^3)	4541.17
VOLUME TOTAL (m^3)	5094.02

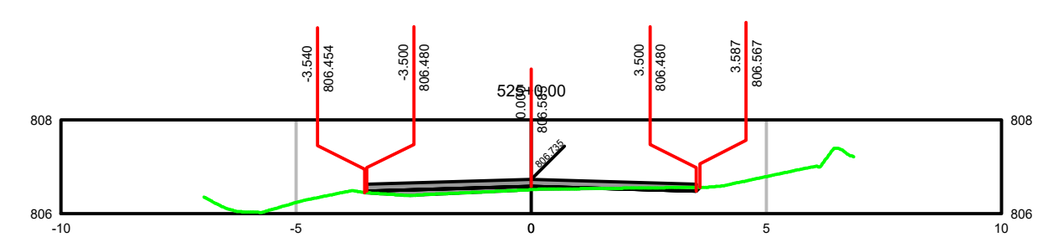


TABELA DE VOLUME TOTAL	
ÁREA CORTE (m^2)	0.09
ÁREA ATERRO (m^2)	0.35
VOLUME CORTE (m^3)	0.54
VOLUME ATERRO (m^3)	1.29
ACUMULADO CORTE (m^3)	9635.74
ACUMULADO ATERRO (m^3)	4542.46
VOLUME TOTAL (m^3)	5093.28

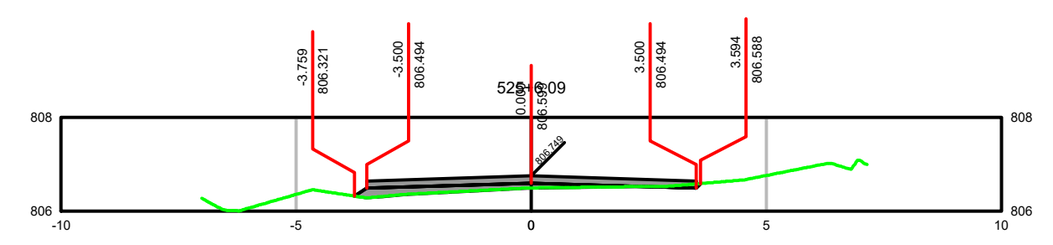


TABELA DE VOLUME TOTAL	
ÁREA CORTE (m^2)	0.04
ÁREA ATERRO (m^2)	0.65
VOLUME CORTE (m^3)	0.40
VOLUME ATERRO (m^3)	3.06
ACUMULADO CORTE (m^3)	9636.13
ACUMULADO ATERRO (m^3)	4545.52
VOLUME TOTAL (m^3)	5090.61

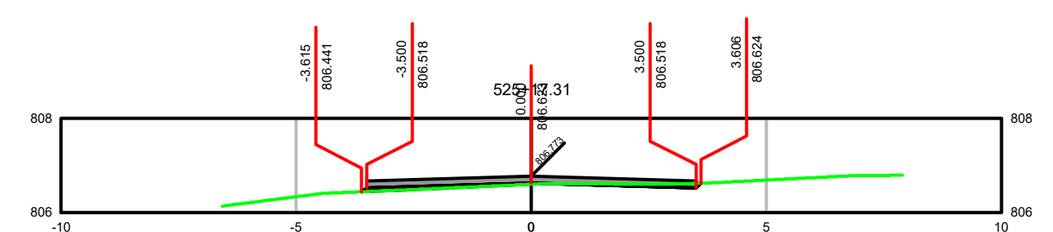


TABELA DE VOLUME TOTAL	
ÁREA CORTE (m^2)	0.14
ÁREA ATERRO (m^2)	0.18
VOLUME CORTE (m^3)	1.02
VOLUME ATERRO (m^3)	4.65
ACUMULADO CORTE (m^3)	9637.16
ACUMULADO ATERRO (m^3)	4550.17
VOLUME TOTAL (m^3)	5086.98

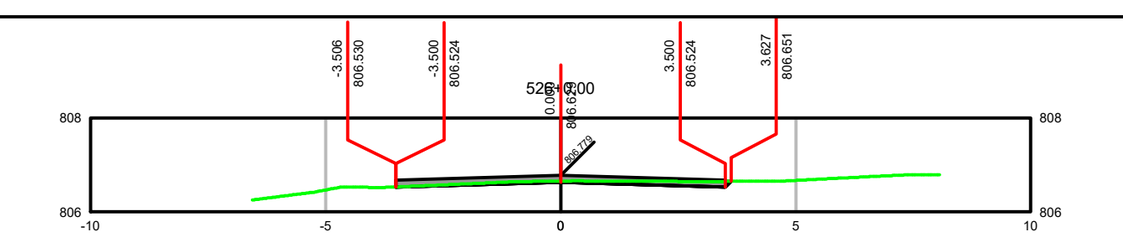


TABELA DE VOLUME TOTAL	
ÁREA CORTE (m^2)	0.36
ÁREA ATERRO (m^2)	0.00
VOLUME CORTE (m^3)	0.68
VOLUME ATERRO (m^3)	0.24
ACUMULADO CORTE (m^3)	9637.83
ACUMULADO ATERRO (m^3)	4550.41
VOLUME TOTAL (m^3)	5087.42

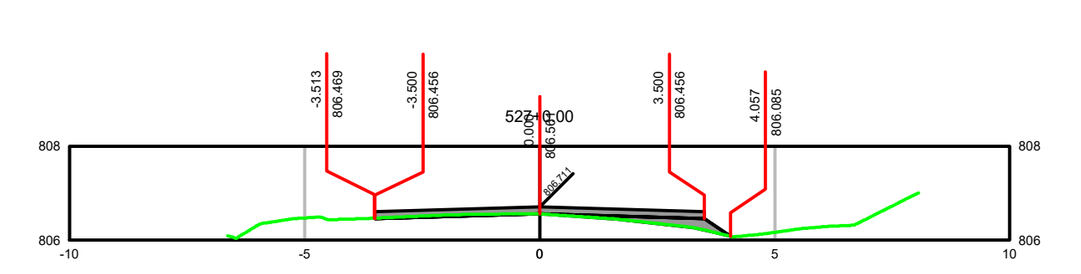


TABELA DE VOLUME TOTAL	
ÁREA CORTE (m^2)	0.08
ÁREA ATERRO (m^2)	0.37
VOLUME CORTE (m^3)	4.44
VOLUME ATERRO (m^3)	3.74
ACUMULADO CORTE (m^3)	9642.27
ACUMULADO ATERRO (m^3)	4554.15
VOLUME TOTAL (m^3)	5088.13



TABELA DE VOLUME TOTAL	
ÁREA CORTE (m^2)	0.02
ÁREA ATERRO (m^2)	0.26
VOLUME CORTE (m^3)	0.65
VOLUME ATERRO (m^3)	4.12
ACUMULADO CORTE (m^3)	9642.93
ACUMULADO ATERRO (m^3)	4558.27
VOLUME TOTAL (m^3)	5084.66

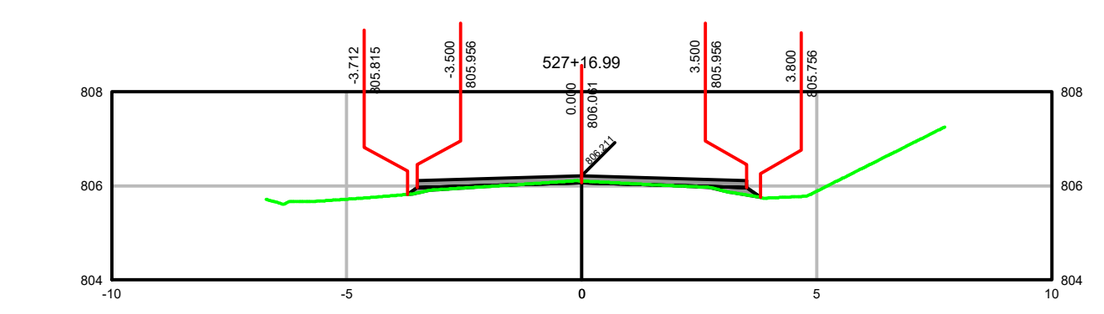


TABELA DE VOLUME TOTAL	
ÁREA CORTE (m^2)	0.08
ÁREA ATERRO (m^2)	0.18
VOLUME CORTE (m^3)	0.19
VOLUME ATERRO (m^3)	0.89
ACUMULADO CORTE (m^3)	9643.11
ACUMULADO ATERRO (m^3)	4559.15
VOLUME TOTAL (m^3)	5083.96



TABELA DE VOLUME TOTAL	
ÁREA CORTE (m^2)	0.08
ÁREA ATERRO (m^2)	0.26
VOLUME CORTE (m^3)	0.24
VOLUME ATERRO (m^3)	0.66
ACUMULADO CORTE (m^3)	9643.35
ACUMULADO ATERRO (m^3)	4559.81
VOLUME TOTAL (m^3)	5083.54



TABELA DE VOLUME TOTAL	
ÁREA CORTE (m^2)	0.09
ÁREA ATERRO (m^2)	0.27
VOLUME CORTE (m^3)	0.08
VOLUME ATERRO (m^3)	0.26
ACUMULADO CORTE (m^3)	9643.44
ACUMULADO ATERRO (m^3)	4560.07
VOLUME TOTAL (m^3)	5083.37



TABELA DE VOLUME TOTAL	
ÁREA CORTE (m^2)	0.38
ÁREA ATERRO (m^2)	0.07
VOLUME CORTE (m^3)	4.47
VOLUME ATERRO (m^3)	3.19
ACUMULADO CORTE (m^3)	9647.91
ACUMULADO ATERRO (m^3)	4563.27
VOLUME TOTAL (m^3)	5084.64

BIANCA MOREIRA MARAN BERTAMONI: 04684161960

Assinado digitalmente por BIANCA MOREIRA MARAN BERTAMONI:04684161960
ND: C=BR, O=ICP-Brasil, OU=Secretaria da Receita Federal do Brasil - RFB, OU=RFB e-CPF A3, OU=(EM BRANCO), OU=14030336000101, OU=presencial, CN=BIANCA MOREIRA MARAN BERTAMONI:04684161960
Razão: Eu sou o autor deste documento
Localização:
Data: 2026.05.27 17:05:32-03'00'
Foxit PDF Reader Versão: 12.1.3

ESTADO DE SANTA CATARINA

PREFEITURA MUNICIPAL DE DIONÍSIO CERQUEIRA

SECRETARIA DE OBRAS E INFRAESTRUTURA

CONTEUDO: PERFIS TRANSVERSAIS - ESTRADA BOA RURAL - 1ª ETAPA

OBRA:	PAVIMENTAÇÃO ASFÁLTICA	PERFIL 513-529	
ENDEREÇO:	ESTRADA MUNICIPAL DE ACESSO A Lª CAMPINHO MUNICÍPIO DE DIONÍSIO CERQUEIRA/SC	**ÁREA LEVANTADA:** 51.823,75 m^2	
PROPRIETÁRIO:	PREFEITURA MUNICIPAL DE DIONÍSIO CERQUEIRA CNPJ: 83.026.773/0001-74	**COD. REF.:**	**REVISÃO:** –
RESP. TEC.:	GUILHERME H. M. LIBARDONI ENGENHEIRO CIVIL - CREA - 120442-1 GUILHERME HENRIQUE MARAN LIBARDONI:04398772960	**ESCALA:** 1:1000	**UNIDADE:** METRO
ELABORAÇÃO:	EDUARDO DALLO	**DATA:** MARÇO/2026	**FOLHA:** 23/24