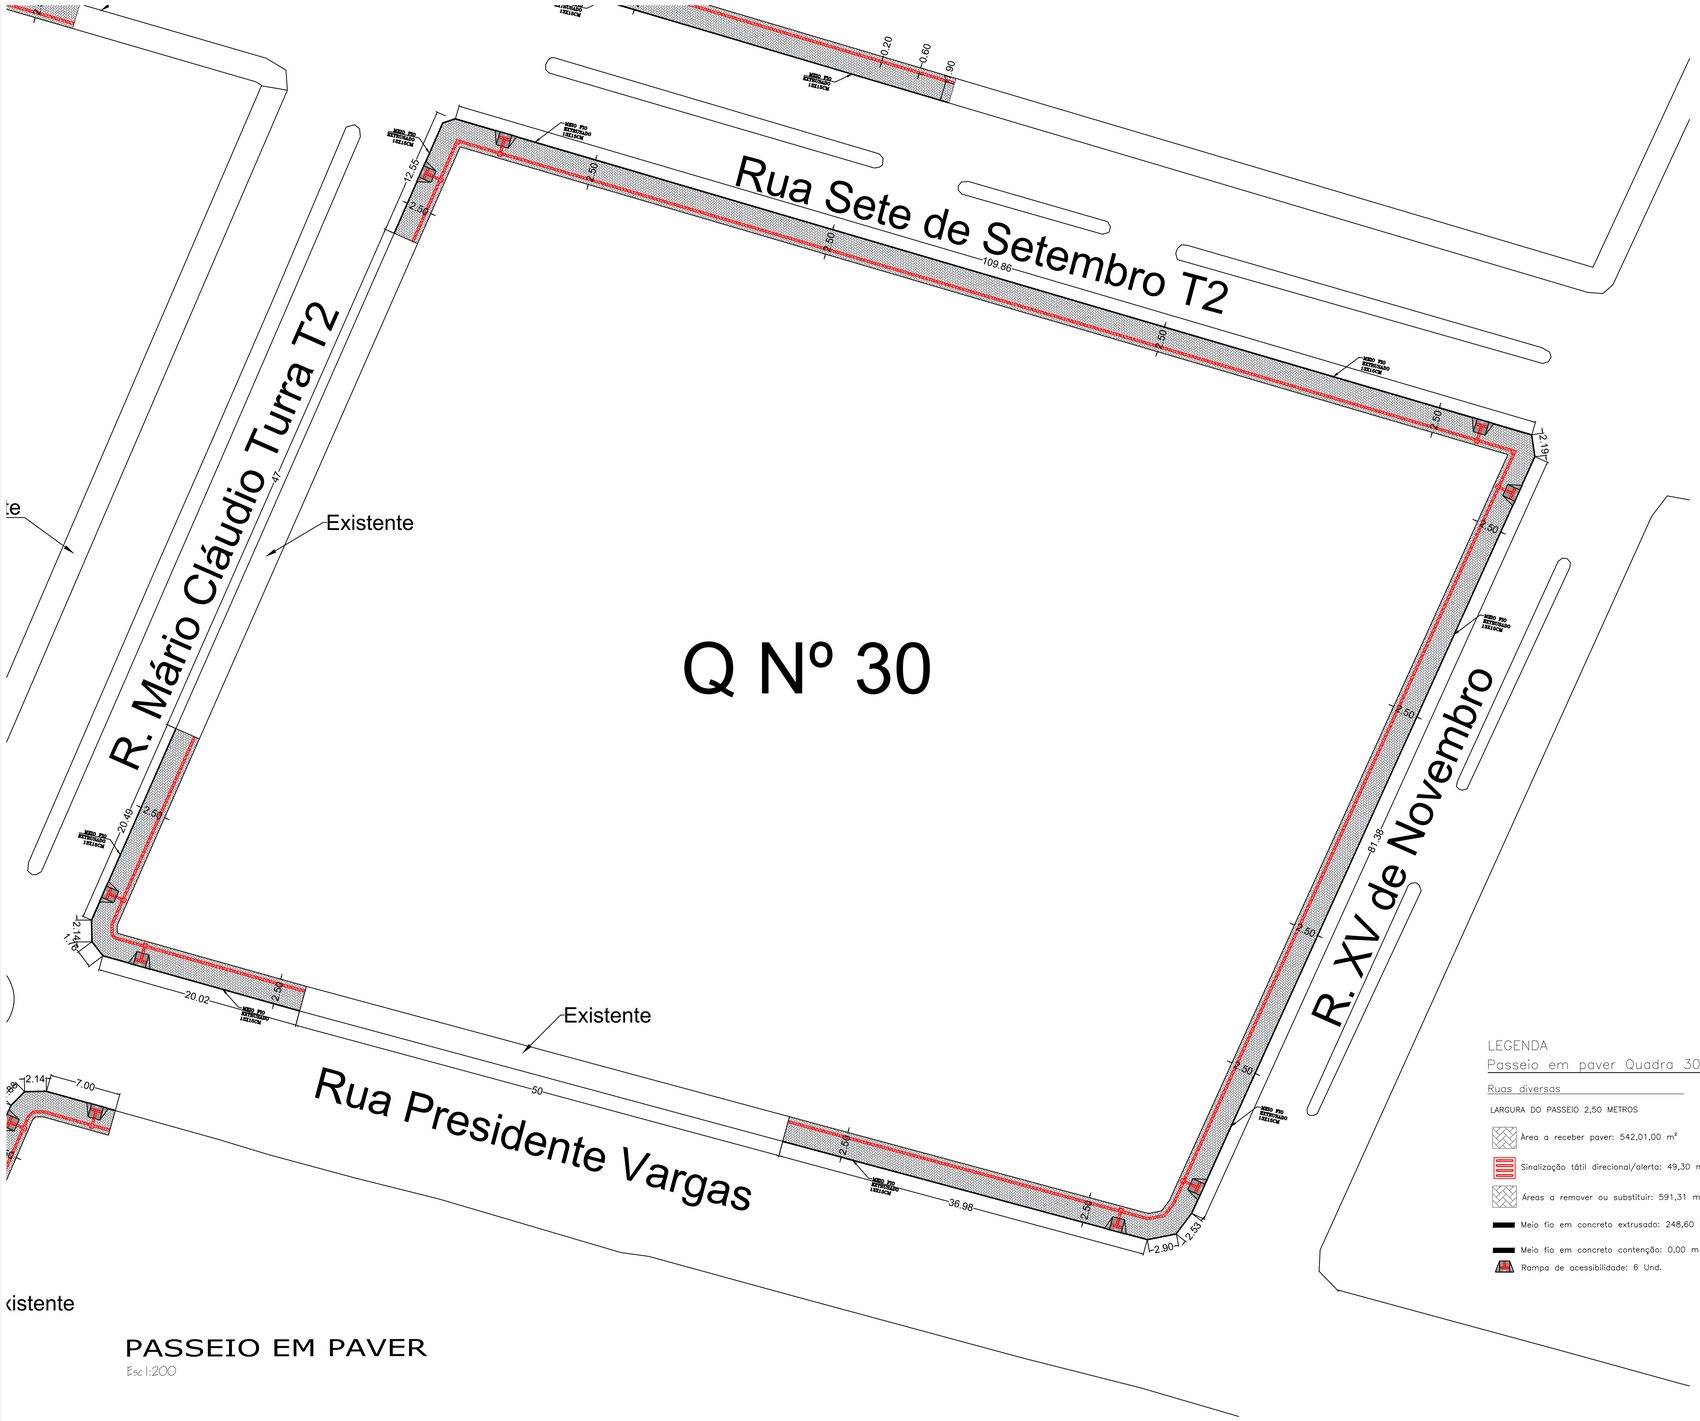

Rua Sete de Setembro T2
R. Mário Cláudio Turra T2
R. XV de Novembro
Rua Presidente Vargas
Existente
Existente
Existente
Q Nº 30
109.86
81.38
36.98
20.02
20.49
12.55
10.20
0.60
.90
12.55
.50
.50
.50
.50
.50
.50
.50
.50
.50
2.50
2.19
2.14
1.70
2.14
7.00
2.55
2.55
2.25
2.25
2.90
2.53
.47
.50
.50
.50
.50
.50
.50
.50
.50
.50